


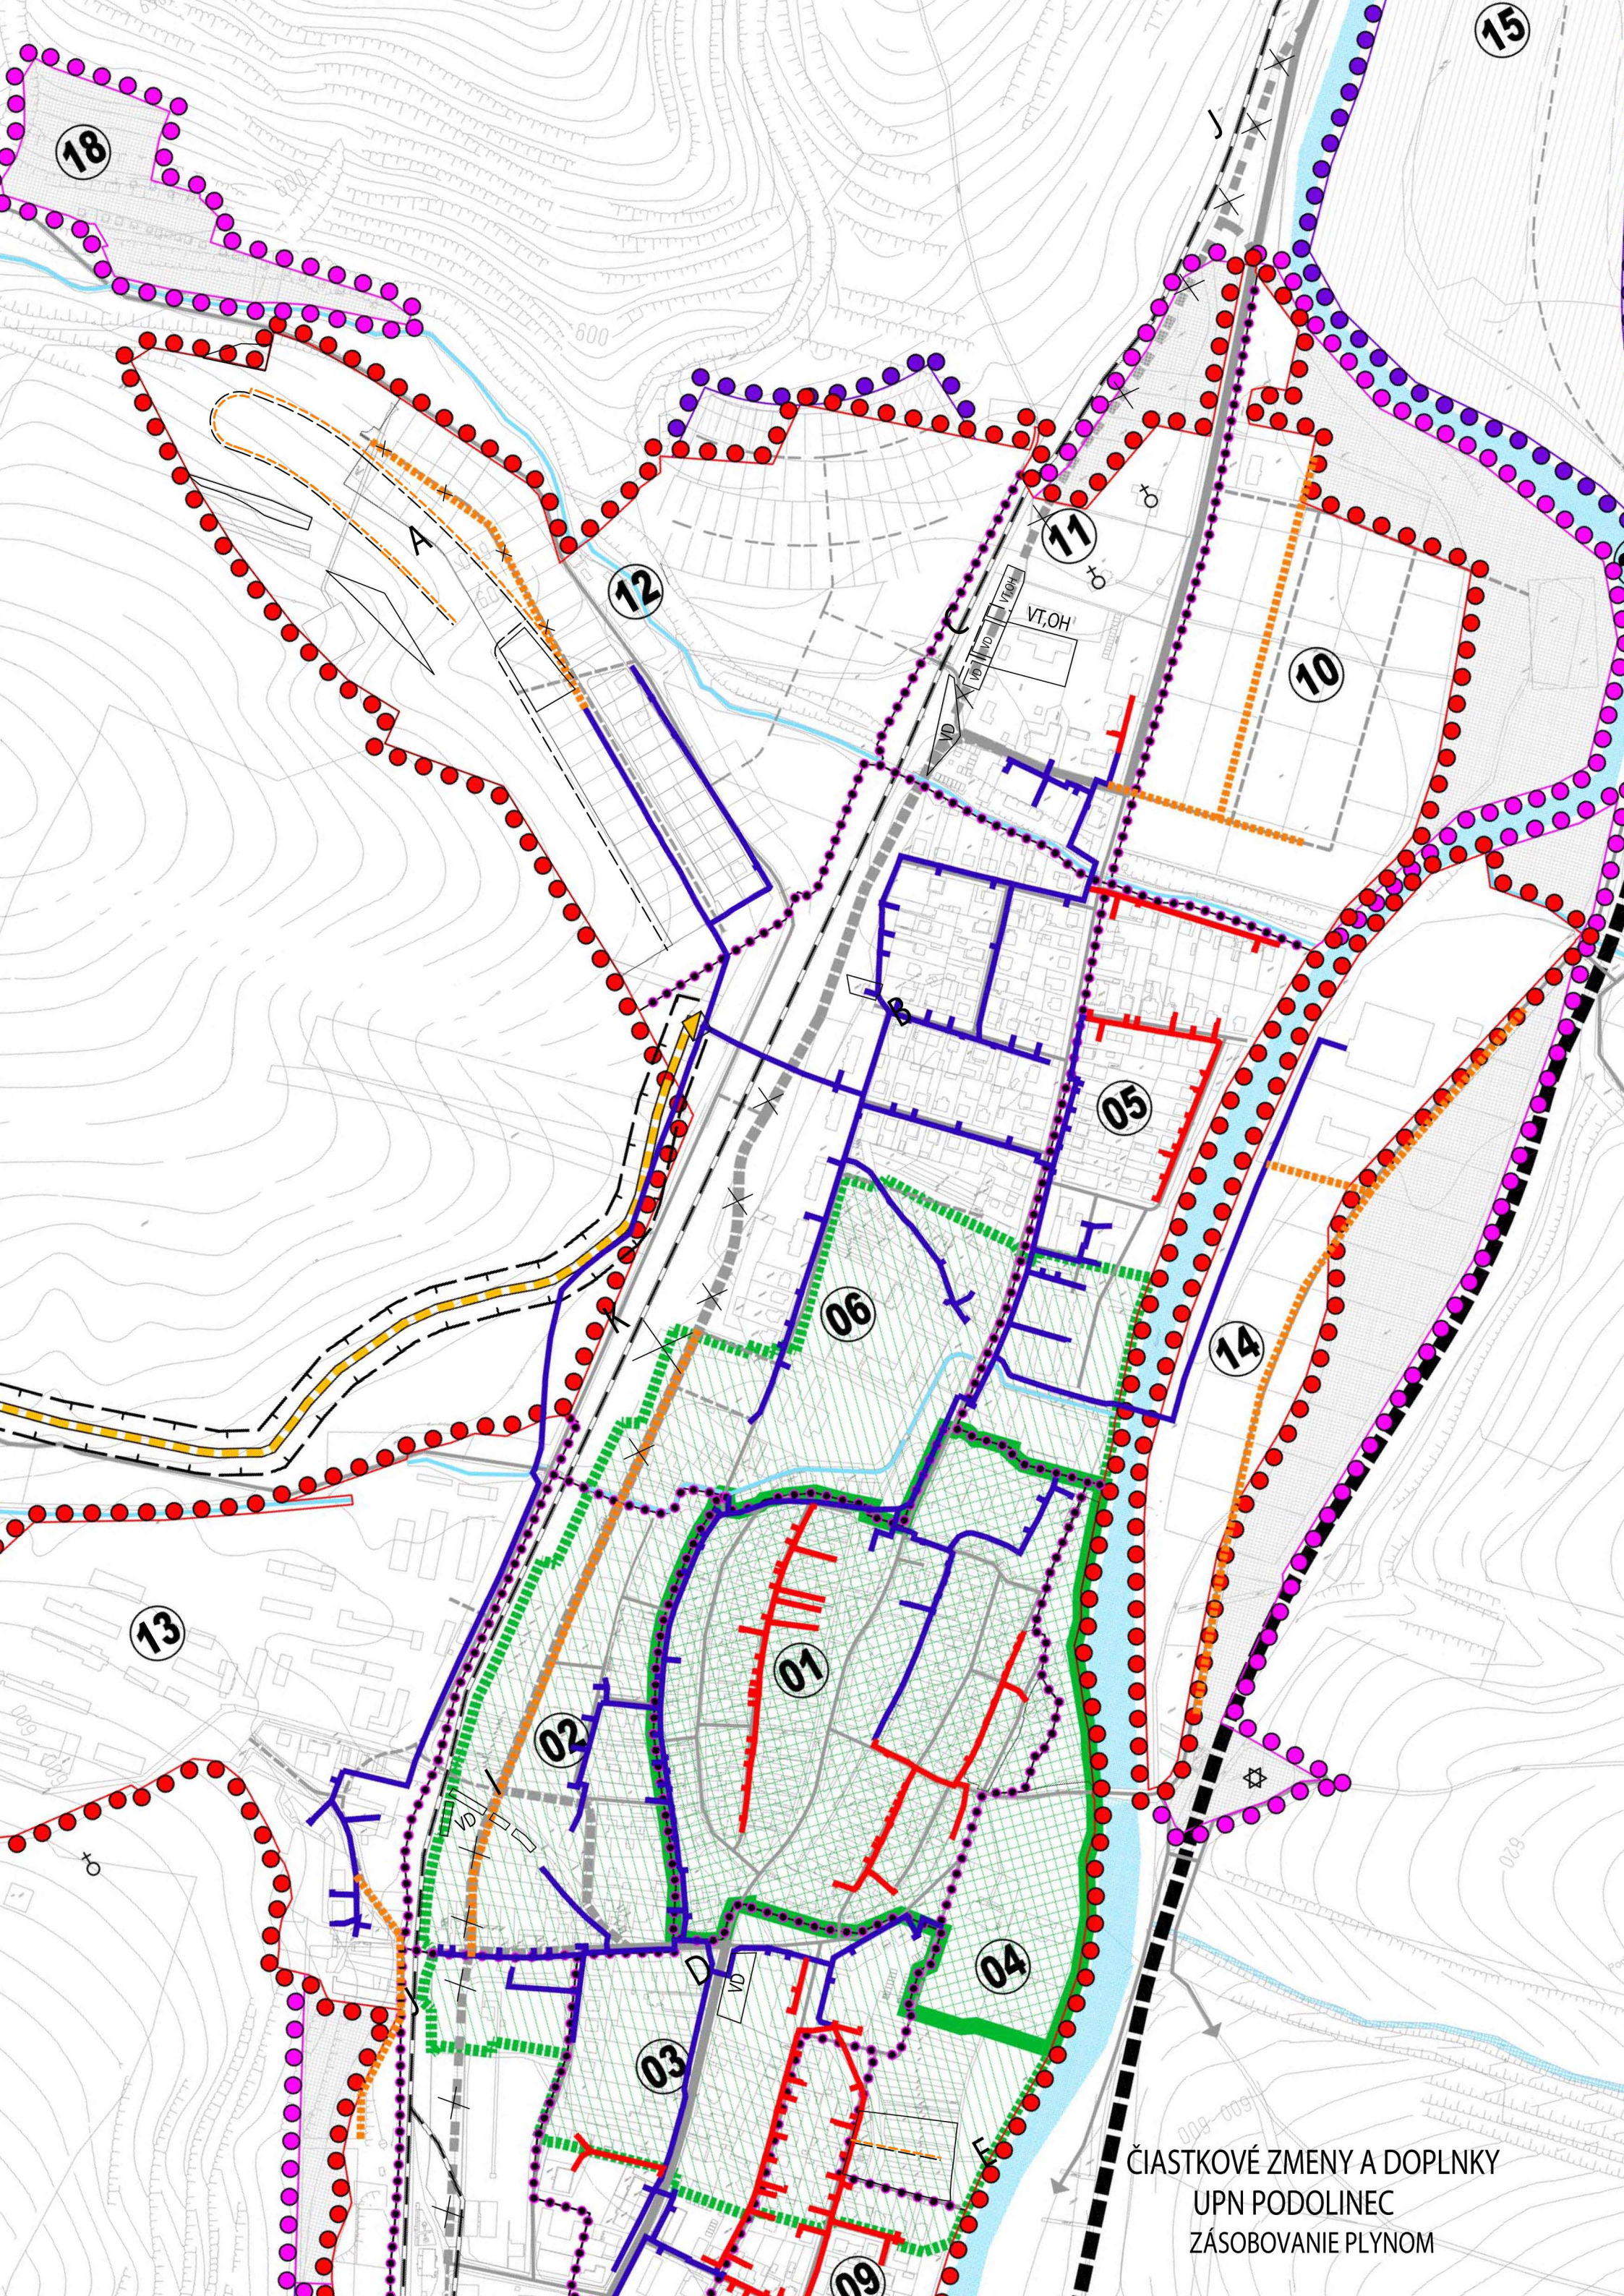

ČIASTKOVÉ ZMENY A DOPLNKY
UPN PODOLINEC
ZÁSOBOVANIE PLYNOM