


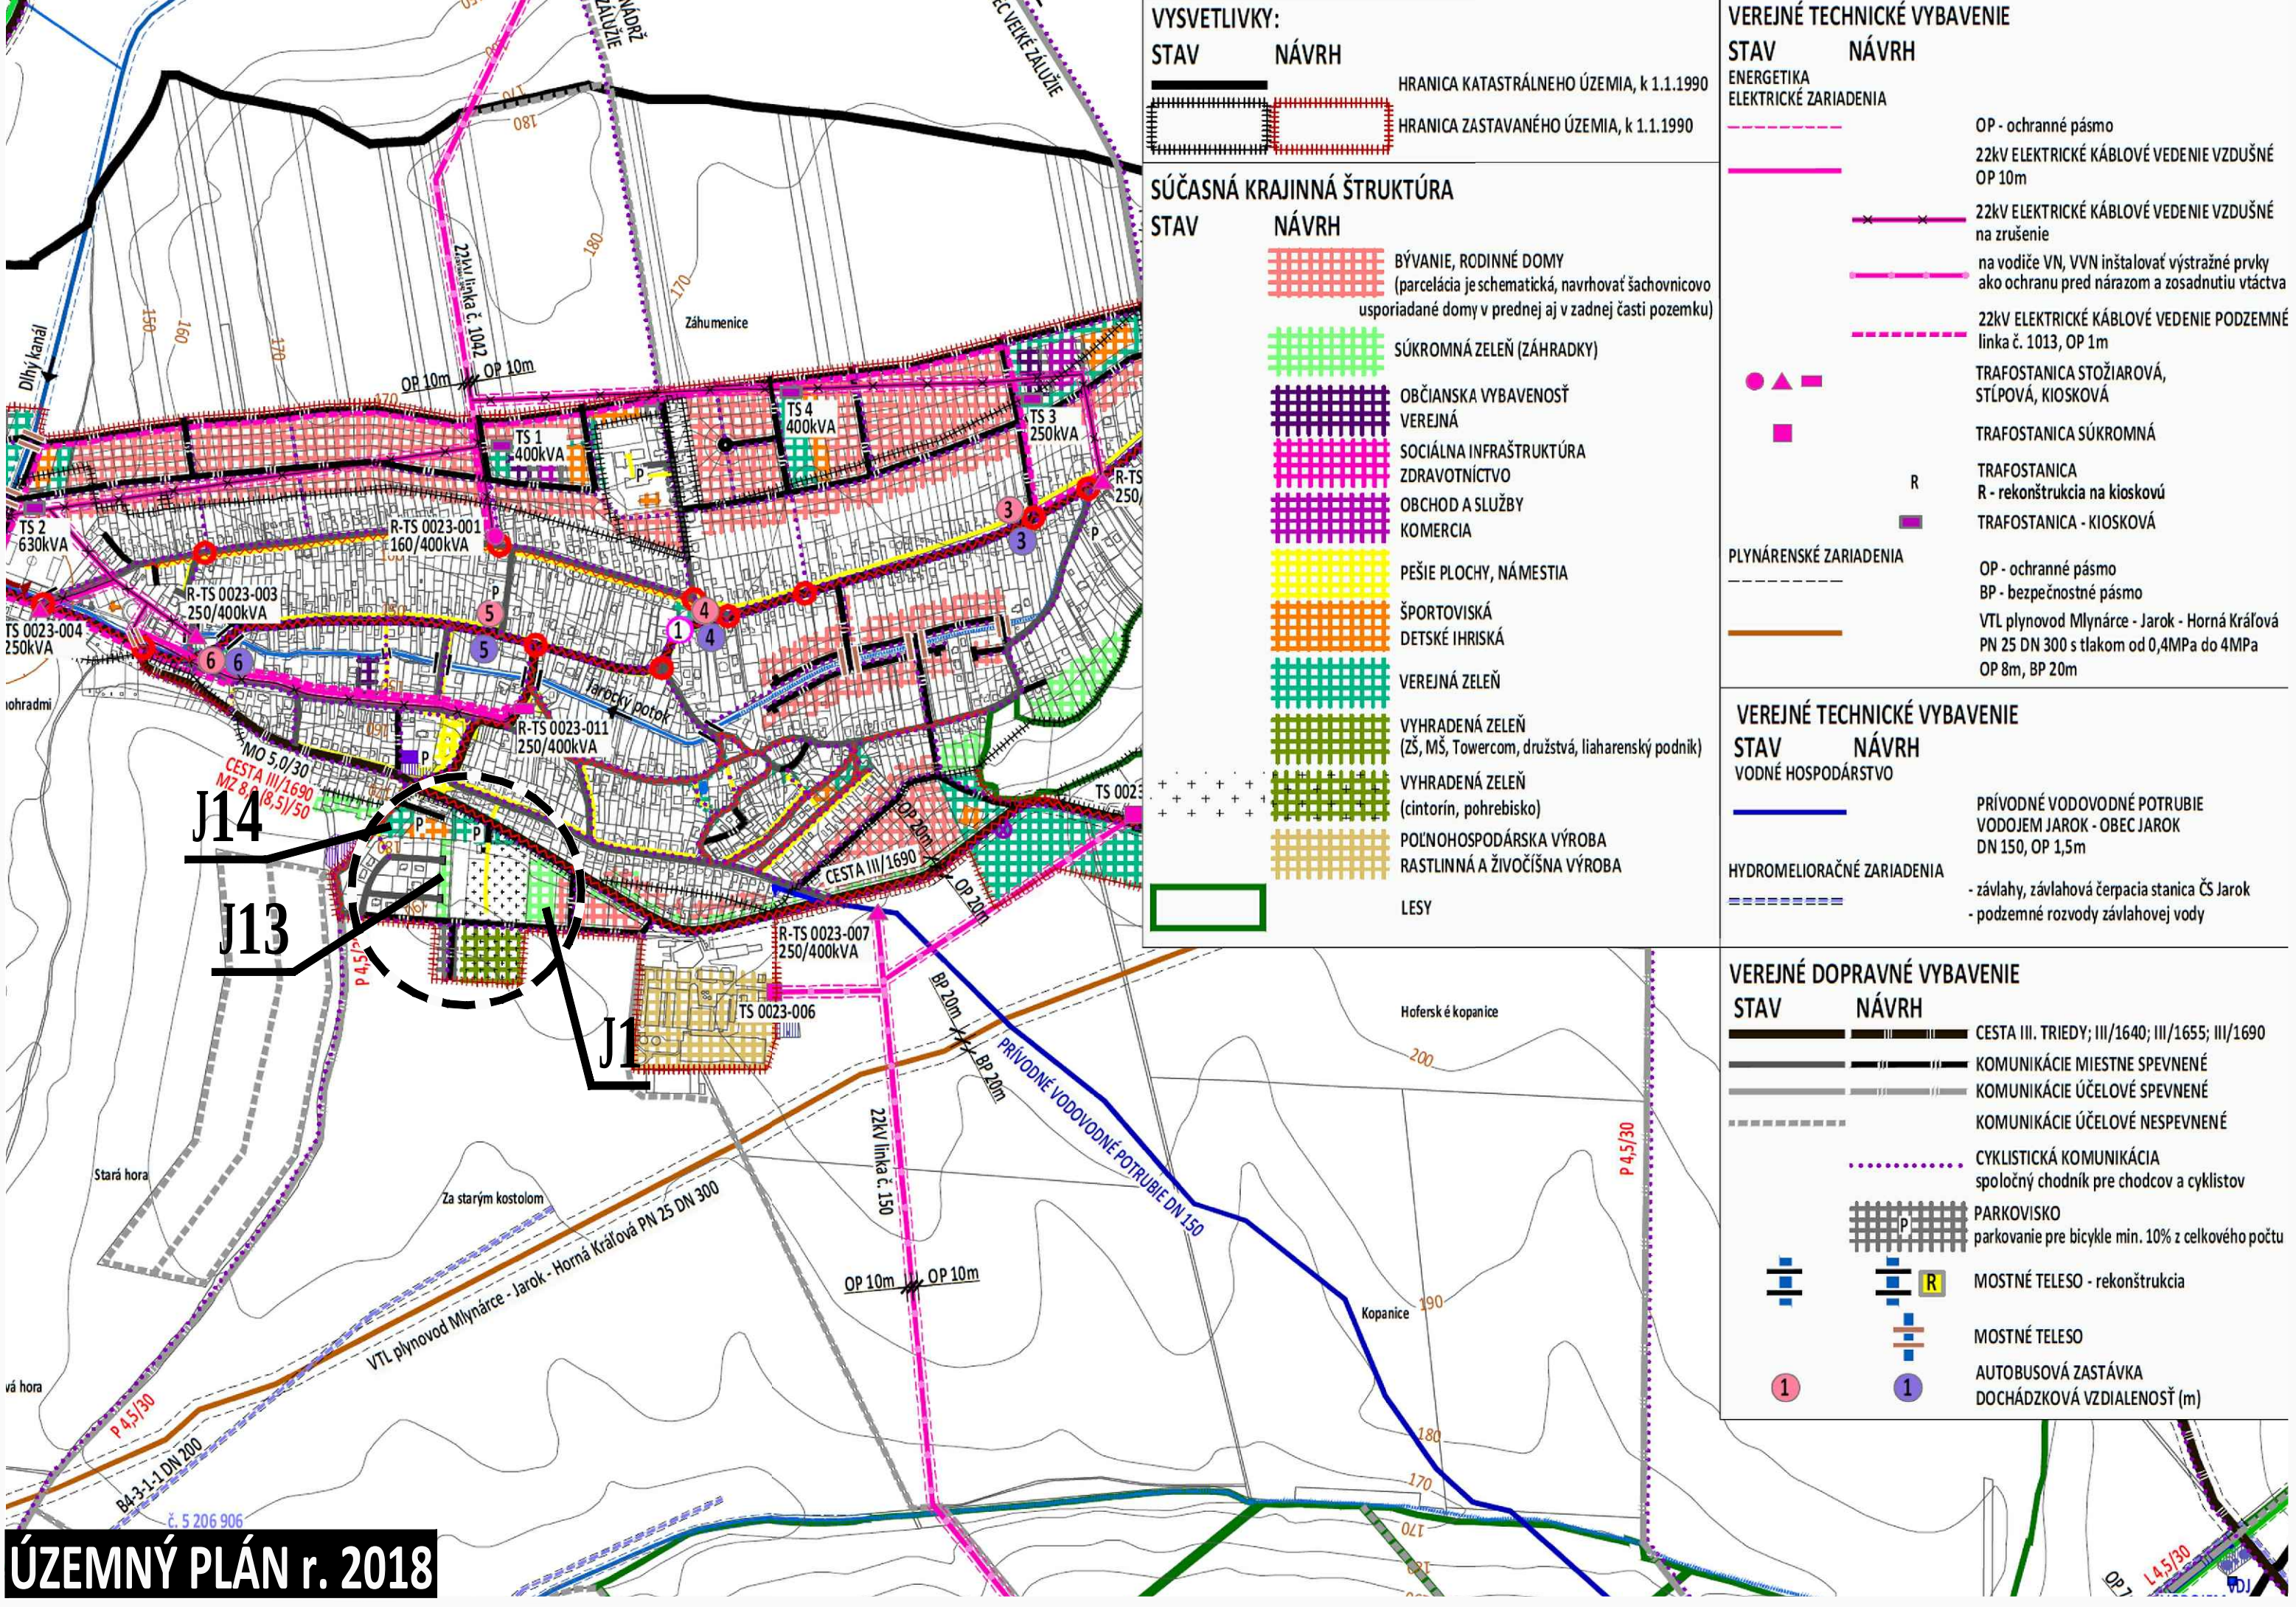

ZMENY A DOPLNKY č. 1/2022

