STAV	NÁVRH	VÝHĽAD	
			HRANICA RIEŠENÉHO ÚZEMIA
			HRANICA KATASTRÁLNEHO ÚZEMIA
			ZASTAVANÉ PLOCHY
			RÝCHLOSTNÉ CESTY A DIAĽNICE
			PRÍVODNÉ POTRUBIE SKV RUŽOMBEROK
			PRÍVODNÉ POTRUBIE VODOVODU
			ZÁSOBNÉ POTRUBIE VODOVODU
			ROZVODNÁ SIEŤ VODOVODU
			VODOJEM
PK			PRERUŠOVACIA KOMORA
RŠ	RŠ		REDUKČNÁ ŠACHTA
ČS			ČERPACIA STANICA
ATS	ATS		AT STANICA
	ATS		AT STANICA NA ZRUŠENIE
			VODÁRENSKÝ ZDROJ
			VODÁRENSKÝ ZDROJ NEVYUŽÍVANÝ
			OP VODÁRENSKÉHO ZDROJA I. STUPŇA
			OP VODÁRENSKÉHO ZDROJA II. STUPŇA

STAV	NÁVRH	VÝHĽAD	
			HRANICA CHRÁNENEJ VODOHOSPODÁRSKEJ OBLASTI
			ČERPACIA STANICA ÚŽITKOVEJ VODY
			PRÍVOD ÚŽITKOVEJ VODY PRE ZASNEŽOVANIE
			KMEŇOVÁ STOKA
			ZBERAČ VEREJNEJ KANALIZÁCIE - VYBRATÝ
			ZBERAČ VEREJNEJ KANALIZÁCIE - TLAKOVÝ
			ODĽAHČENIE DAŽĎOVÝCH VÔD
			ČERPACIA STANICA SPLÁŠKOVÝCH VÔD
			ČOV RUŽOMBEROK - HRBOLTOVÁ
			MALÁ ČOV VLKOLINEC V SÚČASNOSTI ŽUMPA S VÝVOZOM
			VODNÝ TOK
			VODNÝ TOK UPRAVENÝ
			MALÁ VODNÁ NÁDRŽ, RYBNÍK
			ROZVODNICA PODROBNÝCH POVODÍ
4 - 21 - 02 - 115			ČÍSLO HYDROLOGICKÉHO PORADIA
			OHROZENIE ÚZEMIA PRIELOMOVOU VLNOU Z VD LIPTOVSKÁ MARA
			SIRÉNY - ROZMIESTNENIE A DOSAH
OZÓN 706			OHROZENIE ÚZEMIA PRI ÚNIKU NEBEZPEČNÝCH TECHNOLOG. LÁTOK
	×		JAVY NA ZRUŠENIE
			DAŽĎOVÁ KANALIZÁCIA

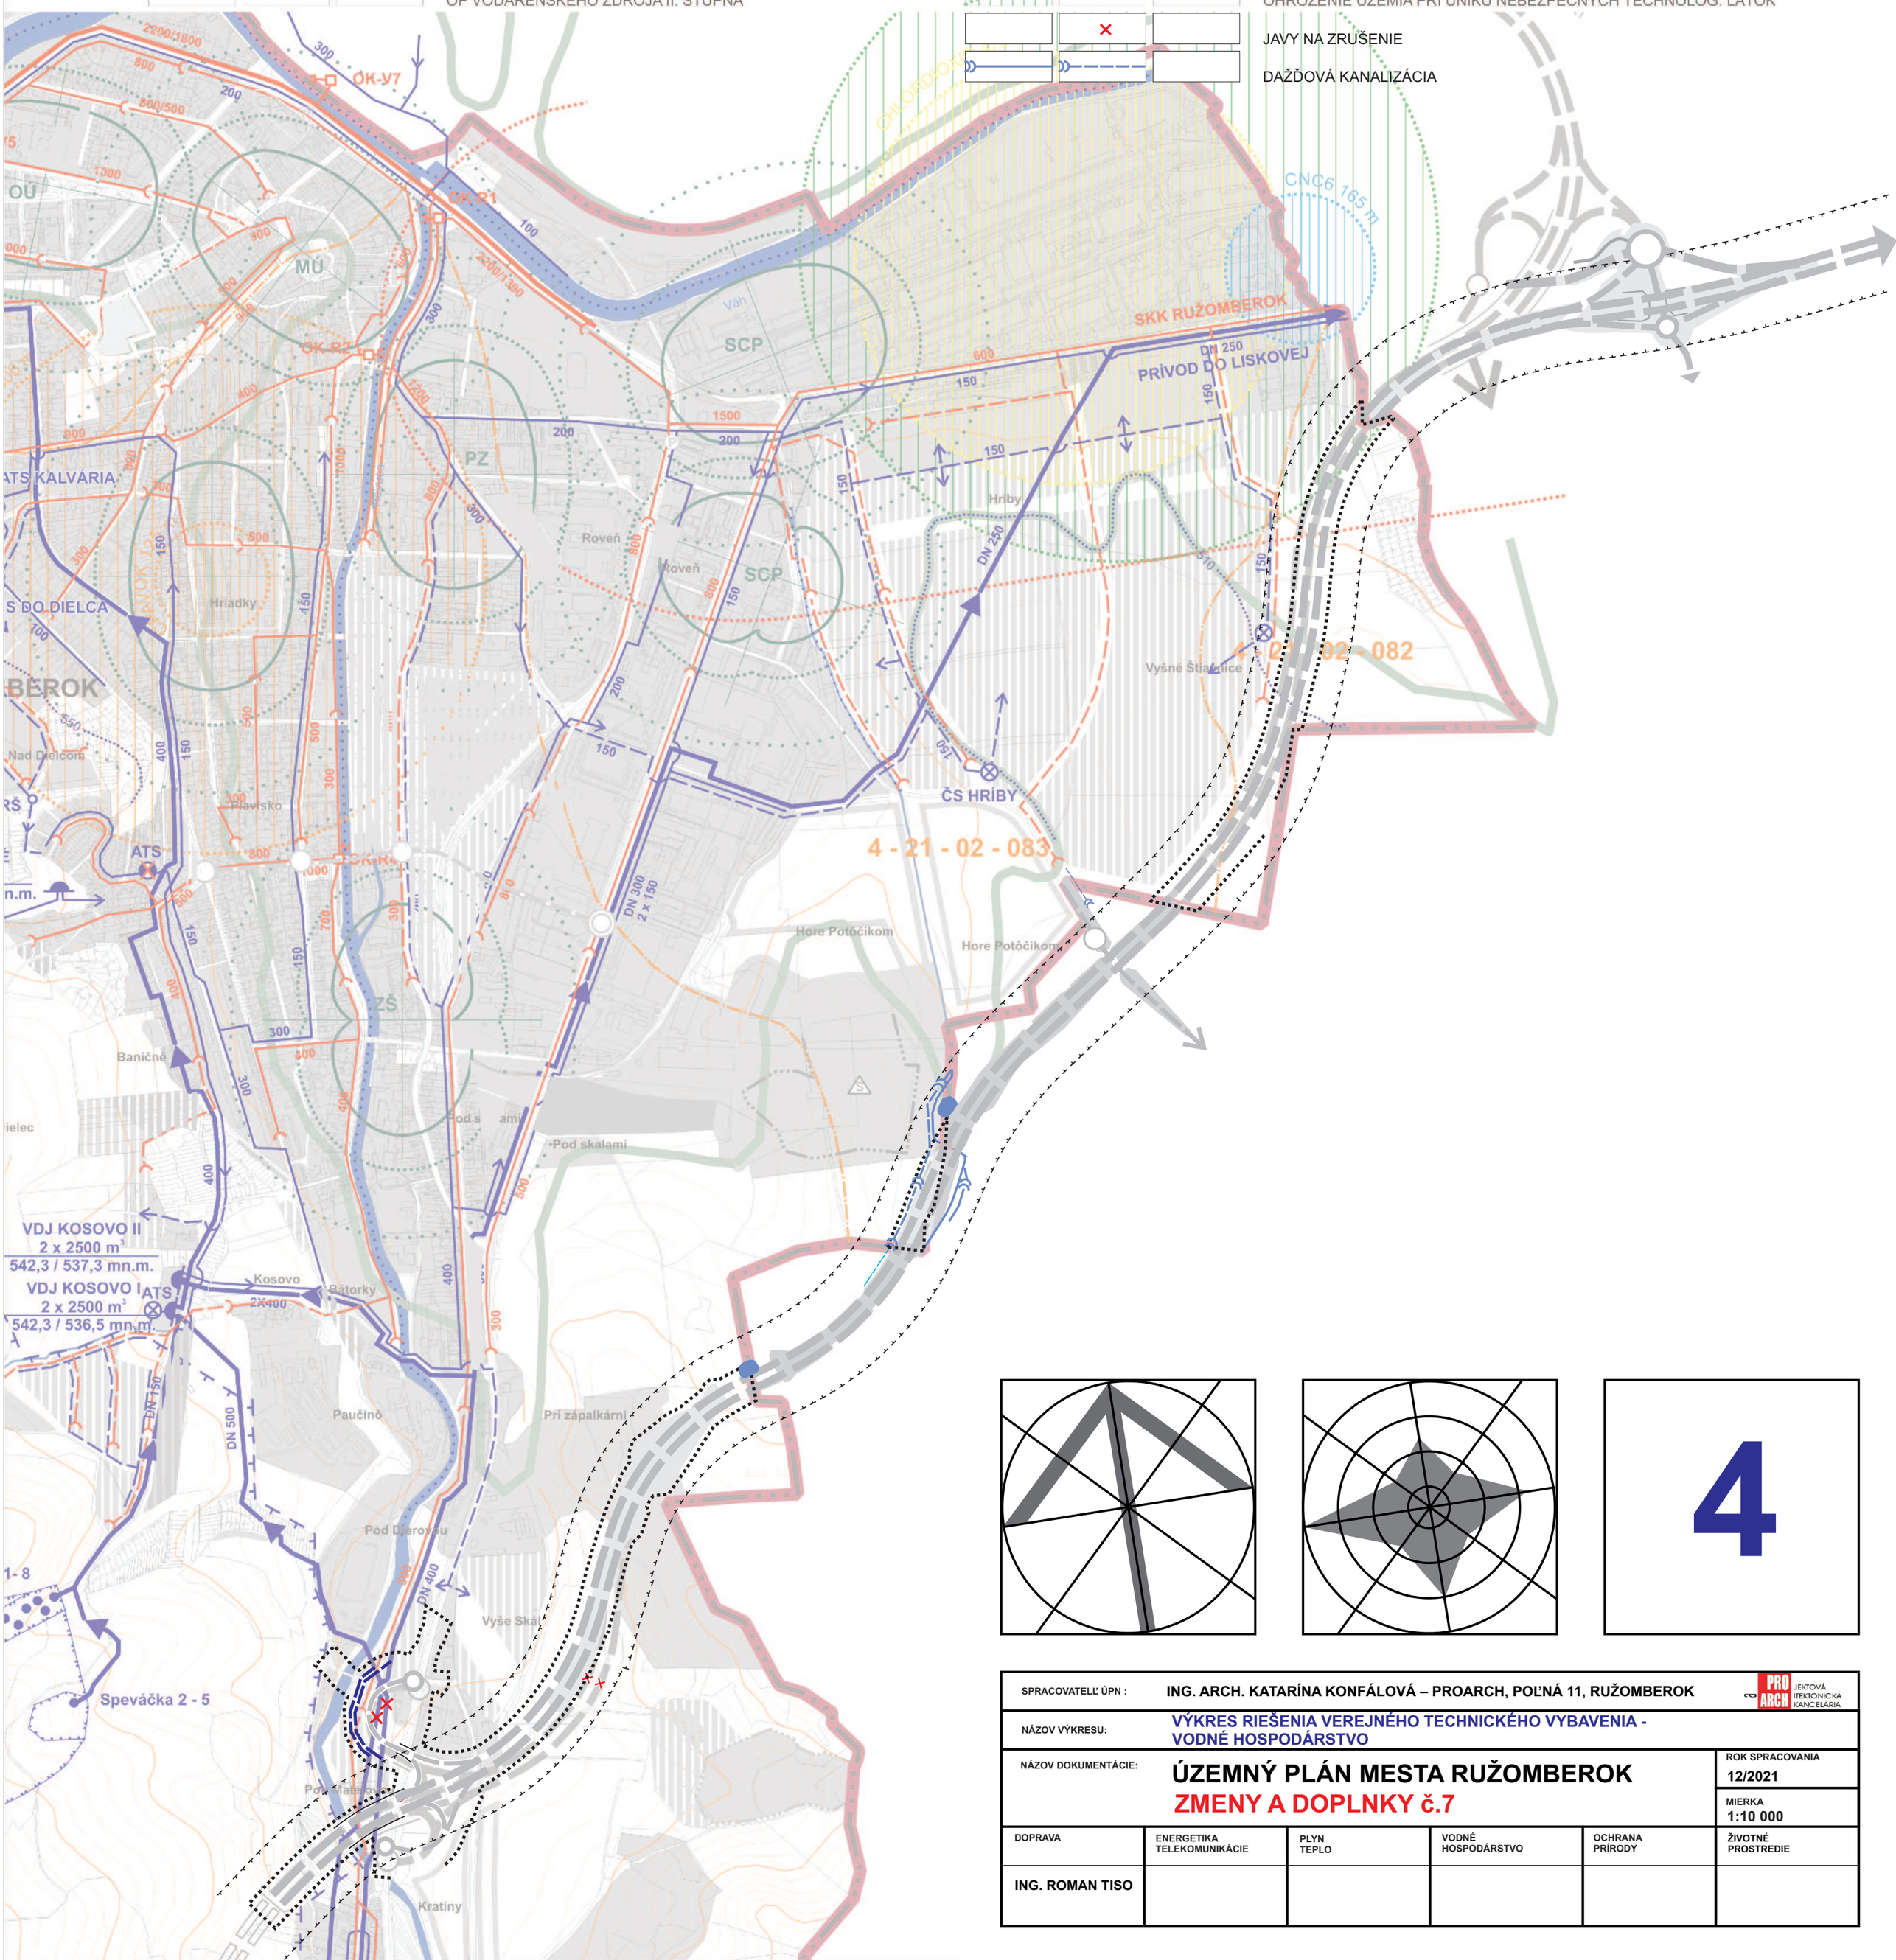

4

SPRACOVATEĽ ÚPN :	ING. ARCH. KATARÍNA KONFÁLOVÁ – PROARCH, POĽNÁ 11, RUŽOMBEROK				
NÁZOV VÝKRESU:	VÝKRES RIEŠENIA VEREJNÉHO TECHNICKÉHO VYBAVENIA - VODNÉ HOSPODÁRSTVO				
NÁZOV DOKUMENTÁCIE:	ÚZEMNÝ PLÁN MESTA RUŽOMBEROK ZMENY A DOPLNKY č.7				ROK SPRACOVANIA 12/2021 MIERKA 1:10 000
DOPRAVA	ENERGETIKA TELEKOMUNIKÁCIE	PLYN TEPLO	VODNÉ HOSPODÁRSTVO	OCHRANA PRÍRODY	ŽIVOTNÉ PROSTREDIE
ING. ROMAN TISO					