

STAV	NÁVRH	VÝHLAD

HRANICA RIEŠENÉHO ÚZEMIA

HRANICA KATASTRÁLNEHO ÚZEMIA

HRANICA OCHRANNÝCH PÁSIEM

ZASTAVANÉ PLOCHY

OCHRANNÉ PÁSMO LETISKA

DIAĽNICA D1

DIAĽNIČNÝ TUNEL

RÝCHLOSTNÁ CESTA R1

CESTA I. TRIEDY - ZBERNÁ KOMUNIKÁCIA FUNKČNÁ TRIEDA B1

ZBERNÁ KOMUNIKÁCIA FUNKČNÁ TRIEDA B2

ZBERNÁ KOMUNIKÁCIA FUNKČNÁ TRIEDA B3

OZNAČENIE FUNKČNEJ TRIEDY A KATEGÓRIE KOMUNIKÁCIE

KRIŽOVATKA SVETELNE RIADENÁ

KRIŽOVATKA NERIADENÁ, KRHOVÁ

PARKOVACIE A ODSTAVNÉ PLOCHY

POZDĹŽNE PARKOVANIE NA KOMUNIKÁCI

INDIVIDUÁLNE A HROMADNÉ GARÁŽE

STAV	NÁVRH	VÝHLAD

ČERPACIA STANICA PHM

ZASTÁVKA MESTSKEJ AUTOBUSOVEJ DOPRAVY

IZOCHRÓNA PEŠEJ DOSTUPNOSTI K ZASTÁVKAM MAD

AUTOBUSOVÁ STANICA

ŽELEZNIČNÁ STANICA

ŽELEZNIČNÁ ZASTÁVKA

PLOCHY A TRATE ŽELEZNIČNEJ DOPRAVY

ŽELEZNIČNÁ VLEČKA

DÔLEŽITÉ PEŠIE KOMUNIKÁCIE

PEŠIA ZÓNA

VODNÉ TOKY A PLOCHY

CYKLOTURISTICKÉ TRASY

CYKLISTICKÉ TRASY

KABÍNKOVÁ LANOVKA




SEDAČKOVÁ LANOVKA

LYŽIARSKY VLEK

TURISTICKÝ CHODNÍK

NÁUČNÝ CHODNÍK

OBSLUŽNÉ KOMUNIKÁCIE

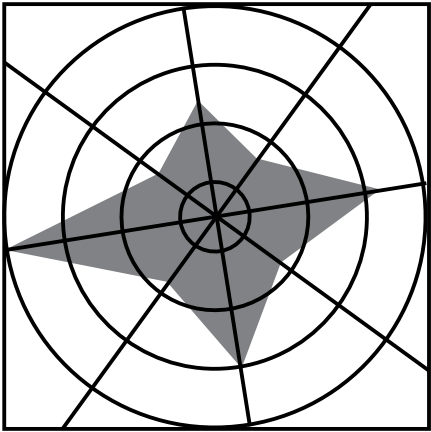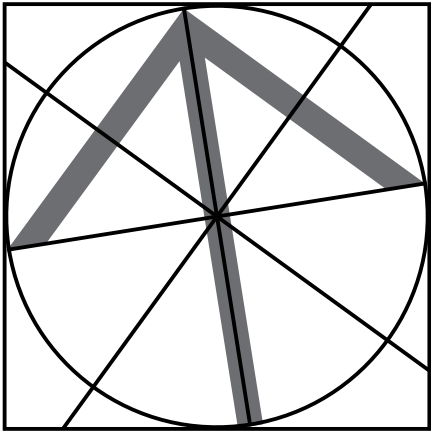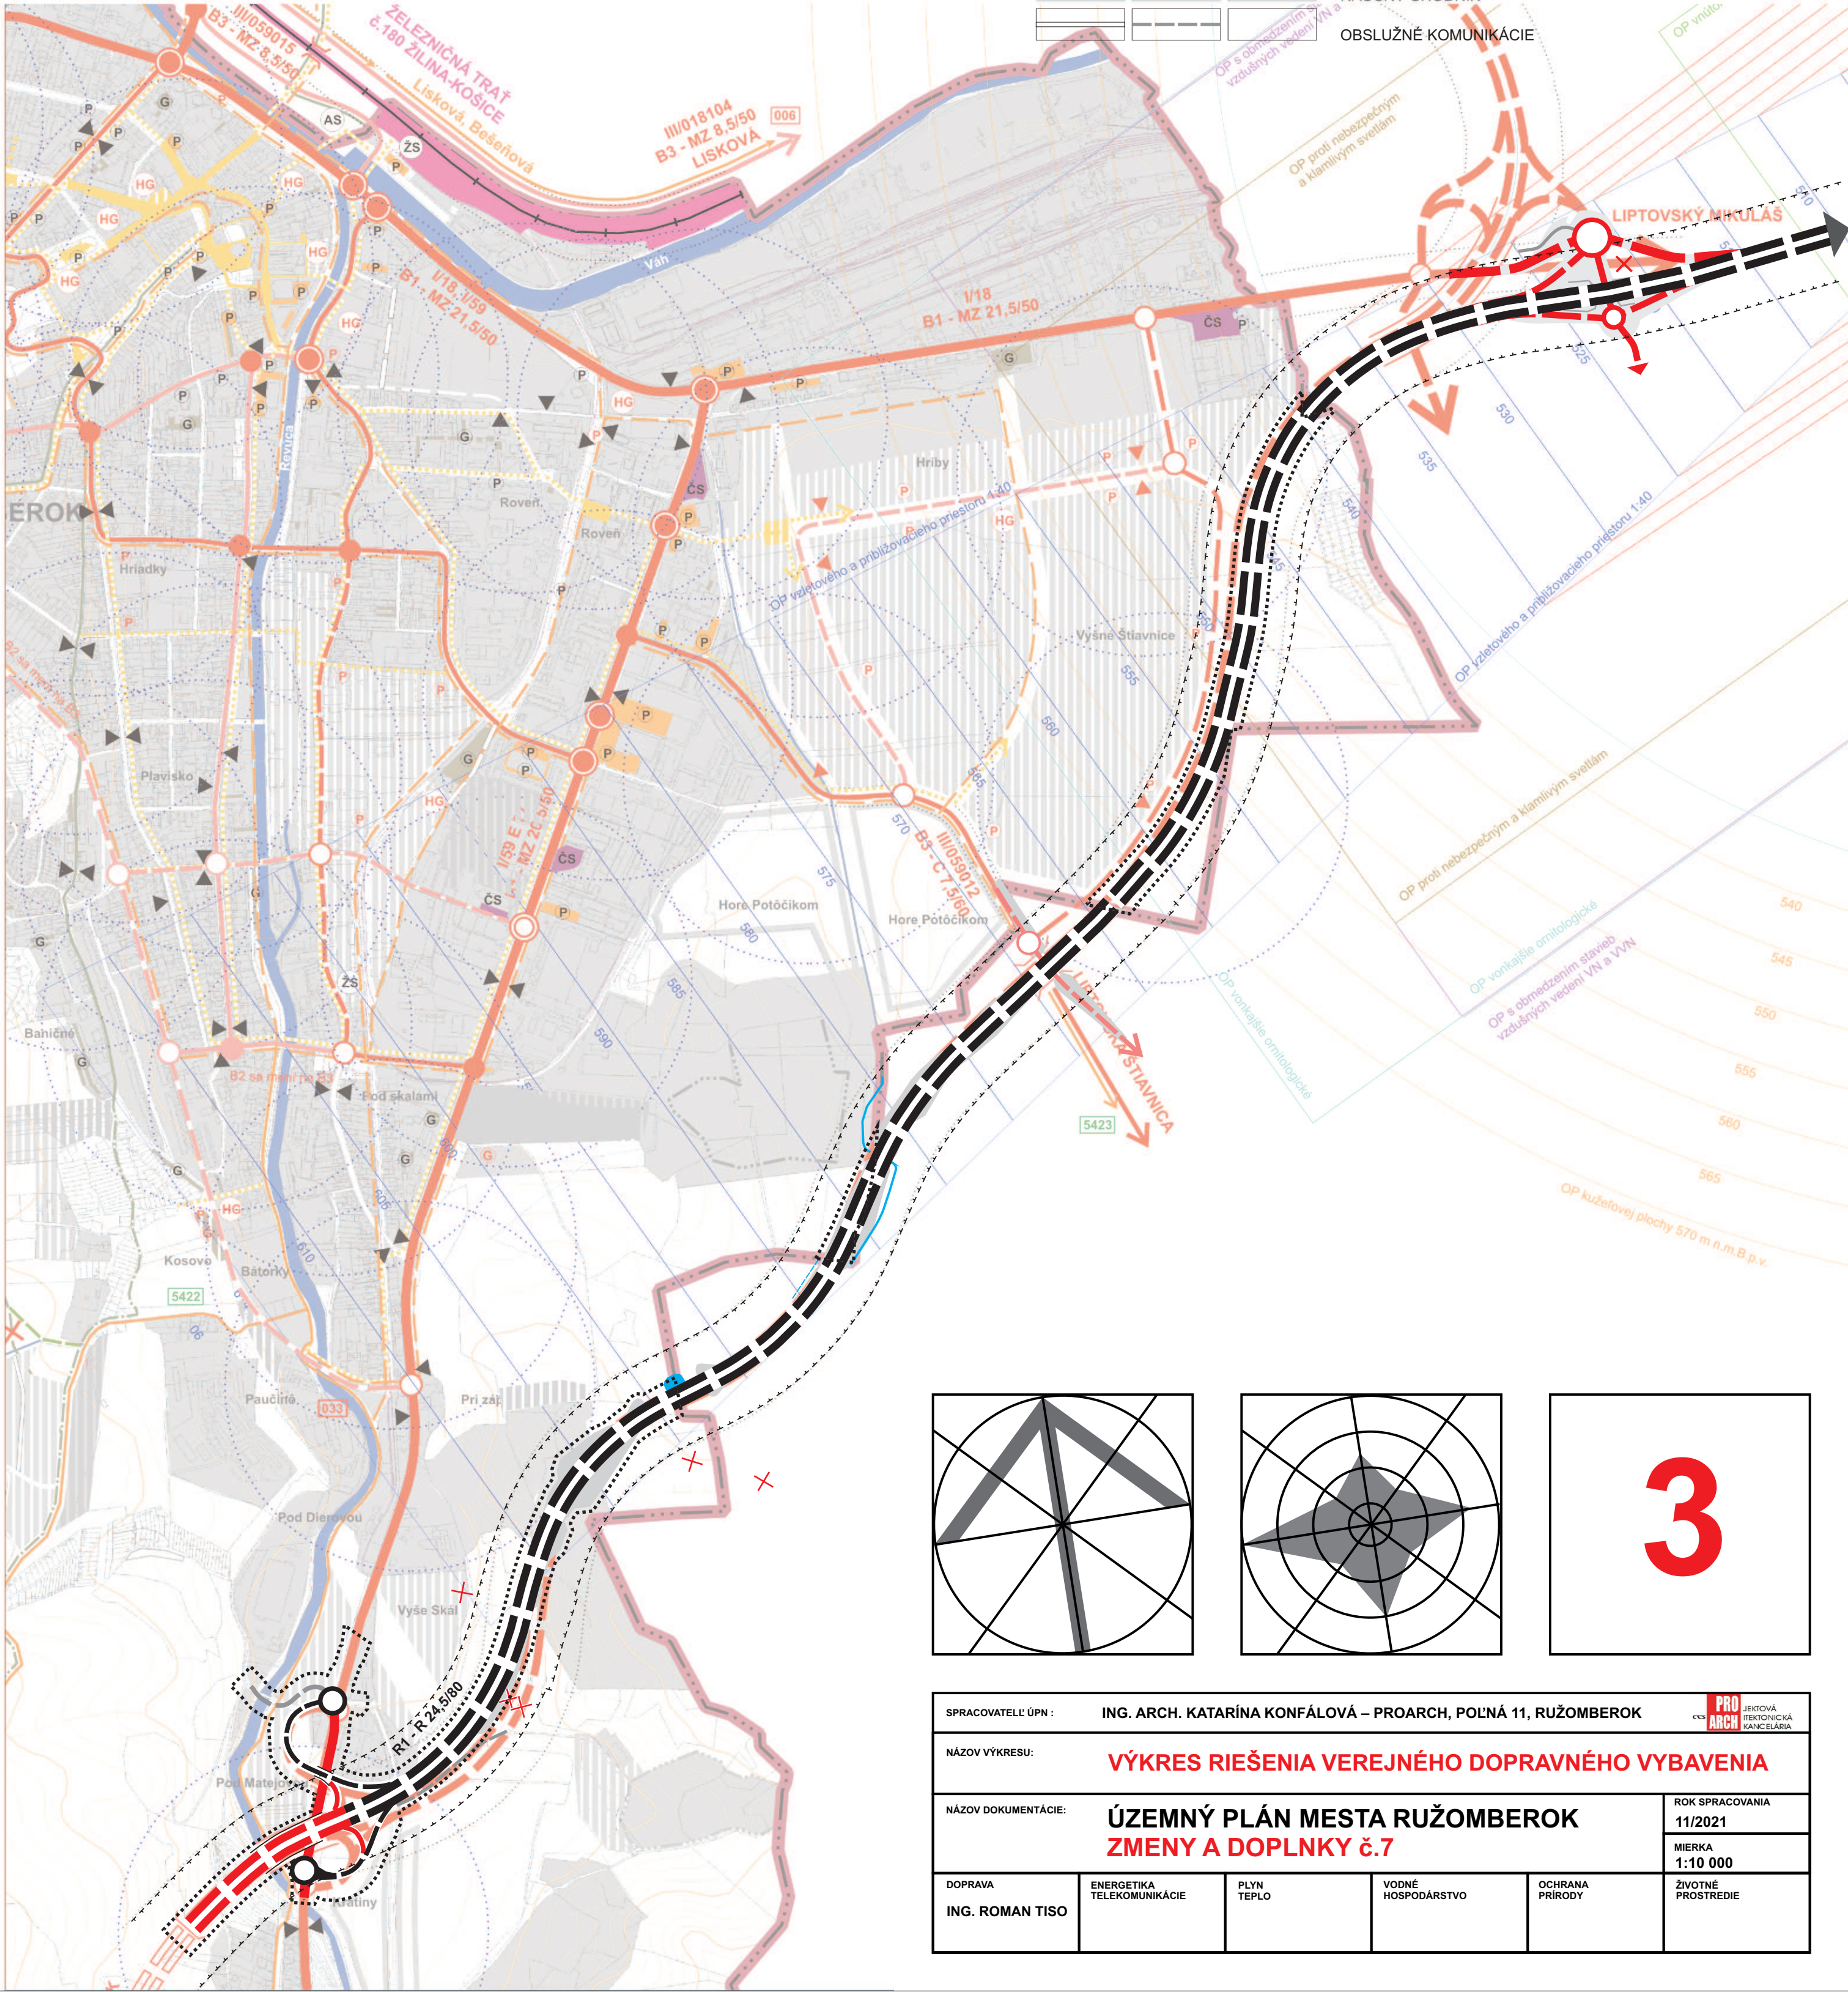

SPRACOVATEĽ ÚPN :		ING. ARCH. KATARÍNA KONFÁLOVÁ – PROARCH, POĽNÁ 11, RUŽOMBEROK			
NÁZOV VÝKRESU:		VÝKRES RIEŠENIA VEREJNÉHO DOPRAVNÉHO VYBAVENIA			
NÁZOV DOKUMENTÁCIE:		ÚZEMNÝ PLÁN MESTA RUŽOMBEROK ZMENY A DOPLNKY č.7			ROK SPRACOVANIA 11/2021
DOPRAVA ING. ROMAN TISO		ENERGETIKA TELEKOMUNIKÁCIE	PLYN TEPLO	VODNÉ HOSPODÁRSTVO	MIERKA 1:10 000
				OCHRANA PRIRODY	ŽIVOTNÉ PROSTREDIE