




Obytné plochy	
B1 - bytové plochy - rodinné domy individuálne	
B2 - bytové plochy - rodinné domy intenzívne formy zástavby (radová, átriová, terasová)	
B3 - bytové plochy - bytové domy do 4 podlaží vrátane podkrovia	
B4 - bytové plochy - bytové domy 5 a viac podlaží	
Plochy cintorínov	
C1 - plochy cintorínov	
Plochy dopravných zariadení	
D1 - plochy dopravných zariadení - plochy a trasy nadradenej cestnej siete	
D2 - plochy dopravných zariadení - plochy (pozemky) a trasy železničnej dopravy	
Polyfunkčné plochy	
F1 - polyfunkčné plochy - rodinné domy individuálne + vybavenosť a služby drobného rozsahu	
F2 - polyfunkčné plochy - bytové domy + vybavenosť a služby	
F3 - polyfunkčné plochy - občianska vybavenosť - výroba - sklady	
Lesná krajina	
L1 - lesná krajina - lesy hospodárske	
L2 - lesná krajina - lesy ochranné	
L3 - lesná krajina - lesy osobitného určenia (rekreačné lesy)	
Plochy občianskeho vybavenia	
O1 - plochy občianskeho vybavenia - školy	
O2 - plochy občianskeho vybavenia - zdravotnícke zariadenia	
O3 - plochy občianskeho vybavenia - zariadenia sociálnej starostlivosti	
O4 - plochy občianskeho vybavenia - kultúrne zariadenia	
O5 - plochy občianskeho vybavenia - zariadenia telovýchovy a športu	
O6 - plochy občianskeho vybavenia nešpecifikované (obchody, stravovanie a ubytovacie služby, bohoslužobné účely a iné)	
Poľnohospodárska krajina	
P1 - poľnohospodárska krajina - veľkobilková oráčnosť	
P2 - poľnohospodárska krajina - úzobková oráčnosť	
P3 - poľnohospodárska krajina - podhorské lúky a pasienky	
P4 - poľnohospodárska krajina - vysokohorské lúky a pasienky	
Plochy rekreácie	
R1 - plochy rekreácie - ubytovanie a stravovacie zariadenia, penzióny, hotely	
R2 - plochy rekreácie - malé súkromné chaty	
R3 - plochy rekreácie - špecifická rekreácia v osade Vlkoláček	
R4 - plochy rekreácie - vyššia rekreačná vybavenosť v strečisku Malinô Brdo	
R5 - plochy rekreácie - intenzívne využívané lyžiarske terény	
R6 - plochy prímestskej rekreácie	
R7 - plochy agroturistiky vrátane súvisiacich plôch poľnohospodárskej výroby	
R8 - rozptýlené plochy agroturistiky	
Športové plochy	
S1 - športové plochy	
Plochy technickej vybavenosti	
T1 - plochy technickej vybavenosti - vodojerny	
T2 - plochy technickej vybavenosti - čistiarne odpadových vôd	
T3 - plochy technickej vybavenosti - transformovňa Hrbolťová	
T4 - plochy technickej vybavenosti - zariadenia na zber, triedenie a zneškodňovanie odpadov	
T5 - plochy technickej vybavenosti - Technické služby	
Plochy výroby	
V1 - plochy výroby - plochy ťažby nerastných surovín	
V2 - plochy výroby - priemyselná výroba s možnými negatívnymi vplyvmi na životné prostredie	
V3 - plochy výroby - výrobné plochy zmiešané (výroba, sklady, služby)	
V4 - plochy výroby - zariadenia poľnohospodárskej výroby	
V5 - plochy výroby - zariadenia rybného hospodárstva	
Plochy zelene	
Z1 - plochy zelene - verejná parková zeleň	
Z2 - plochy zelene - ostatná zeleň (izolačná zeleň, bráhové porasty, nelesná drevinná vegetácia)	
Z3 - plochy zelene - záhrady, záhradkové osady	
VEREJNOSPROSPEŠNÉ STAVBY:	
a) školské pre školy a sídliská,	
b) zariadenia sociálnej starostlivosti,	
c) rozšírenie cintorína,	
d) park pri Kalvárii, plochy zelene v centre,	
e) diaľnica D1,	
f) úpravy na ceste I/18,	
g) zberná a obslužná komunikácia,	
h) modernizácia železničnej trate,	
i) pešie chodníky a námestia,	
j) parkoviská a hromadné garáže pre osobné automobily,	
k) stavby pre verejné zásobovanie pitnou vodou (rekonštrukcie existujúcich nevyhovujúcich vodárenských zariadení, nové privádzne potrubia, čerpace stanice, vodojerny, zásobné potrubia, rozvodné siete vodovodu),	
l) stavby pre odvádzanie splaškových vôd (zberače verejnej kanalizácie, čerpace stanice splaškových vôd),	
m) stavby súvisiace s odvádzaním vôd povrchového odtoku (rigoly, kryté profily, úprava nepomenovaného drobného toku - zemného káňala v miestnej časti Černová),	
n) výstavba 400 kV elektrických vedení,	
o) prepojenie 220 kV elektrických vedení,	
p) výstavba 110 kV elektrických vedení a transformovne 110/22 kV Hrbolťová,	
q) trafostanice a 22 kV rozvody pre zásobovanie elektrickou energiou,	
r) dostavba a rekonštrukcia rozvodov verejného plynovodu,	
s) dostavba a rekonštrukcia horúcovodov,	
t) dostavba a rekonštrukcia telekomunikačnej siete,	
u) výstavba rýchlostnej cesty R1 vrátane všetkých vyvolaných stavieb.	

ČLENENIE ÚZEMIA MESTA RUŽOMBEROK Z HĽADISKA PRIESTOROVÉHO USPORIADANIA A FUNKČNÉHO VYUŽÍVANIA:

- A - Jadrová časť mesta - intenzívne urbanizované územie v údolí riek Váh a Revúca, v ktorom sa nachádzajú dopravné trasy, priemyselné prevádzky, stred mesta, sídliská a plochy IBV. Ide o územie miestnych častí Ružomberok a Rybárpole
- A1 - Centrálna mestská zóna(CMZ),
- A2 - Územie v návaznosti na CMZ v smere ku Katolíckej univerzite,
- A3 - Územie v návaznosti na CMZ v smere na Vojenskú nemocnicu,
- A4 - Obytné územie (sídlisko Roveň),
- A5 - Obytné územie (sídlisko Kľačovo),
- A6 - Obytné územie (sídlisko Baničné),
- A7 - Obytné územie IBV,
- A8 - Priemyselný areál Mondí,
- A9 - Priemyselný areál Rybárpole,
- A10 - Obytné územie Rybárpole,
- A11 - Vybavenosť a sklady Bystrická cesta,
- A12 - Obytné územie Solo,
- A13 - Stanica,
- A14 - Obytné územie Hríby,
- A15 - Priemyselný park Hríby,
- A16 - Priemyselná zóna Pod Dierovou
- B - Prímestské a vidiecke osídlenie
- B1 - Černová,
- B2 - Hrbolťová,
- B3 - Biely Potok,
- C - Rekreačné priestory
- C1 - Hrabovo - Malinô Brdo,
- C2 - Trilenská dolina - Vlkoláček - Biely potok - Jazierce,
- C3 - Biely Potok - Kutiny,
- C4 - Podsúchová,
- C5 - Smrekovica,
- C6 - Škútovky,
- C7 - Čučkov,
- D - Ložiská nerastných surovín
- D1 - Tahlarské hliny,
- D2 - Dolomity,
- E - Poľnohospodárska krajina
- E1 - Krajinka,
- E2 - Hríby,
- E3 - Revúcka dolina,
- E4 - Vyšný Brankov,
- E5 - Nad Hrbolťovou,
- F - Súvislé lesné masívy s lesohospodárskou a ekologickou funkciou
- F1 - Veľká Fatra (Smrekovica - Pučíkovo - Šiprůň - Malinné - Sidorovo - Brdo - Tlstá hora),
- F2 - Nízke Tatry (Červená Magura - Brankov - Kunderák - Borovisko),
- F3 - Šipská Fatra (Čebrať - Radčíná - Kečky),

STAV	NÁVRH	VÝHLAD	
			HRANICA RIEŠENÉHO ÚZEMIA
			HRANICA KATASTRÁLNEHO ÚZEMIA
			HRANICA PAMIAKOVEJ REZERVÁCIE ĽUDOVEJ ARCHITEKTÚRY
			HRANICA PAMIAKOVEJ ZÓNY
			OCHRANNÉ PÁSMO PAMIAKOVHO CHRÁNENÉHO ÚZEMIA
			HRANICA INTRAVILÁNU OBCE K 1.1.1990
			HRANICA OCHRANNÝCH PÁSIEM
			OCHRANNÉ PÁSMO LETISKA
			PLOCHY S PREVAHOU OBJEKTÓV OBČIANSKEJ VYBAVENOSTI
			FUNKČNE ZMIEŠANÉ PLOCHY - BÝVANIE, OBČIANSKA VYBAVENOSŤ
			PLOCHY S PREVAHOU OBJEKTÓV HROMADNÉHO BÝVANIA
			PLOCHY S PREVAHOU OBJEKTÓV INDIVIDUÁLNEHO BÝVANIA
			PLOCHY VÝROBY A TECHNICKEJ VYBAVENOSTI
			FUNKČNE ZMIEŠANÉ PLOCHY - VÝROBA, OBČIANSKA VYBAVENOSŤ
			PLOCHY POĽNOHOSPODÁRSKÝCH DVOROV A FARIEM
			PLOCHY ŠPORTU (JHRISKÁ)
			PLOCHY S PREVAHOU REKREAČNÝCH OBJEKTÓV
			CINTORÍN
			ORNÁ PÓDA
			TRVALÉ TRÁVNE PORASTY (LÚKY, PASIENKY)
			ZÁHRADY A ZÁHRADKOVÉ OSADY
			OSTATNÁ ZELEŇ
			VEREJNÁ ZELEŇ
			LESY
			VODNÉ TOKY, VODNÉ PLOCHY
			ŽELEZIČNÁ STANICA, ŽELEZIČNÁ ZASTÁVKA
			ŽELEZIČNÁ TRATĽ A PLOCHY ŽELEZNICE
			ŽELEZIČNÁ VLEČKA
			DIAĽNICA D1
			PREDPOKLADANÁ TRASA RÝCHLOSTNEJ CESTY R1
			ZBERNÁ KOMUNIKÁCIA FUNKČNEJ TRIEDY B1
			ZBERNÁ KOMUNIKÁCIA FUNKČNEJ TRIEDY B2, B3
			KRÍŽOVATKY
			OZNAČENIE FUNKČNEJ TRIEDY A KATEGÓRIE KOMUNIKÁCIE
			HLAVNÉ PEŠIE TRASY A PLOCHY
			TURISTICKÉ CHODNÍKY, ODDYCHOVÉ TRASY
			NAUČNÝ CHODNÍK
			ODDYCHOVÉ MIESTA
			ROZHLADŇA
			PARKOVISKÁ, GARÁŽE

STAV	NÁVRH	VÝHLAD	
			ČERPACIE STANICE PHM
			AUTOBUSOVÁ STANICA
			LYŽIARSKY VLEK
			SEDAČKOVÁ LANOVKA
			KABÍNKOVÁ LANOVKA
			LYŽIARSKÉ ZJAZDOVKY
			ROZPTYLOVÉ ÚZEMIE PRÍMESTSKEJ REKREÁCIE A AGROTURISTIKY
			TRASY PRE BIKEROV
			HRANICA NÁRODNÉHO PARKU
			OCHRANNÉ PÁSMO NÁRODNÉHO PARKU
			CHRÁNENÉ VTÁČIE ÚZEMIE
			ÚZEMIE EURÓPSKEHO VÝZNAMU NATURA
			BIOKORIDOR NADREGIONÁLNEHO VÝZNAMU
			BIOKORIDOR REGIONÁLNEHO VÝZNAMU
			BIOKORIDOR MIESTNEHO VÝZNAMU
			BIOCENTRUM NADREGIONÁLNEHO VÝZNAMU
			BIOCENTRUM REGIONÁLNEHO VÝZNAMU
			BIOCENTRUM MIESTNEHO VÝZNAMU
			GENOFONDOVÉ LOKALITY
			MALOPLOŠNÉ CHRÁNENÉ ÚZEMIA
			OBNOVA HISTORICKEJ KULTÚRNEJ KRAJINY, AGRÁRNE TERASY
			LESY OCHRANNÉ
			LESY OSOBNÉHO URČENIA
			CHRÁNENÉ LOŽISKOVÉ ÚZEMIE A DOBYVACIE PRIESTORY
			SKLÁDKY
			LOŽISKÁ NEVYHRADENÉHO NERASTU
			PHO VODNÝCH ZDROJOV I. STUPŇA
			PHO VODNÝCH ZDROJOV II. STUPŇA
			HRANICA CHRÁNENEJ VODOHOSPODÁRSKEJ OBLASTI
			VODOJEM
			VODNÝ ZDROJ
			ZVN 400 KV VZDUŠNÉ VEDENIE
			VVN 220 KV VZDUŠNÉ VEDENIE
			VVN 110 KV VZDUŠNÉ VEDENIE
			VEDENIA NA ZRUŠENIE
			TRANSFORMOVNÁ 110KV/22KV
			PRIESTOROVÉ USPORIADANIE A FUNKČNÉ VYUŽÍVANIE
			OZNAČENIE URBANISTICKÉHO REGULATÍVU
			OZNAČENIE VEREJNOSPROSPEŠNÝCH STAVIEB
			KEP - EKOSTABILIZAČNÉ OPATRENIA

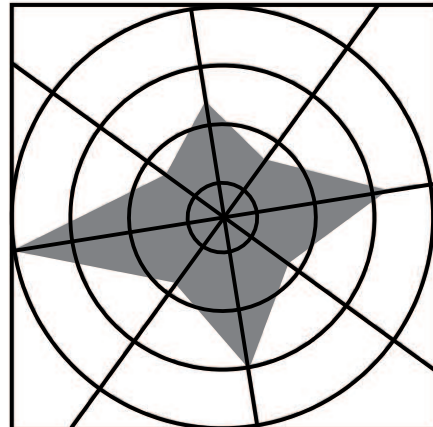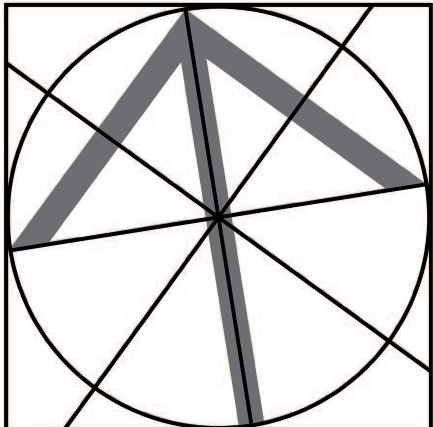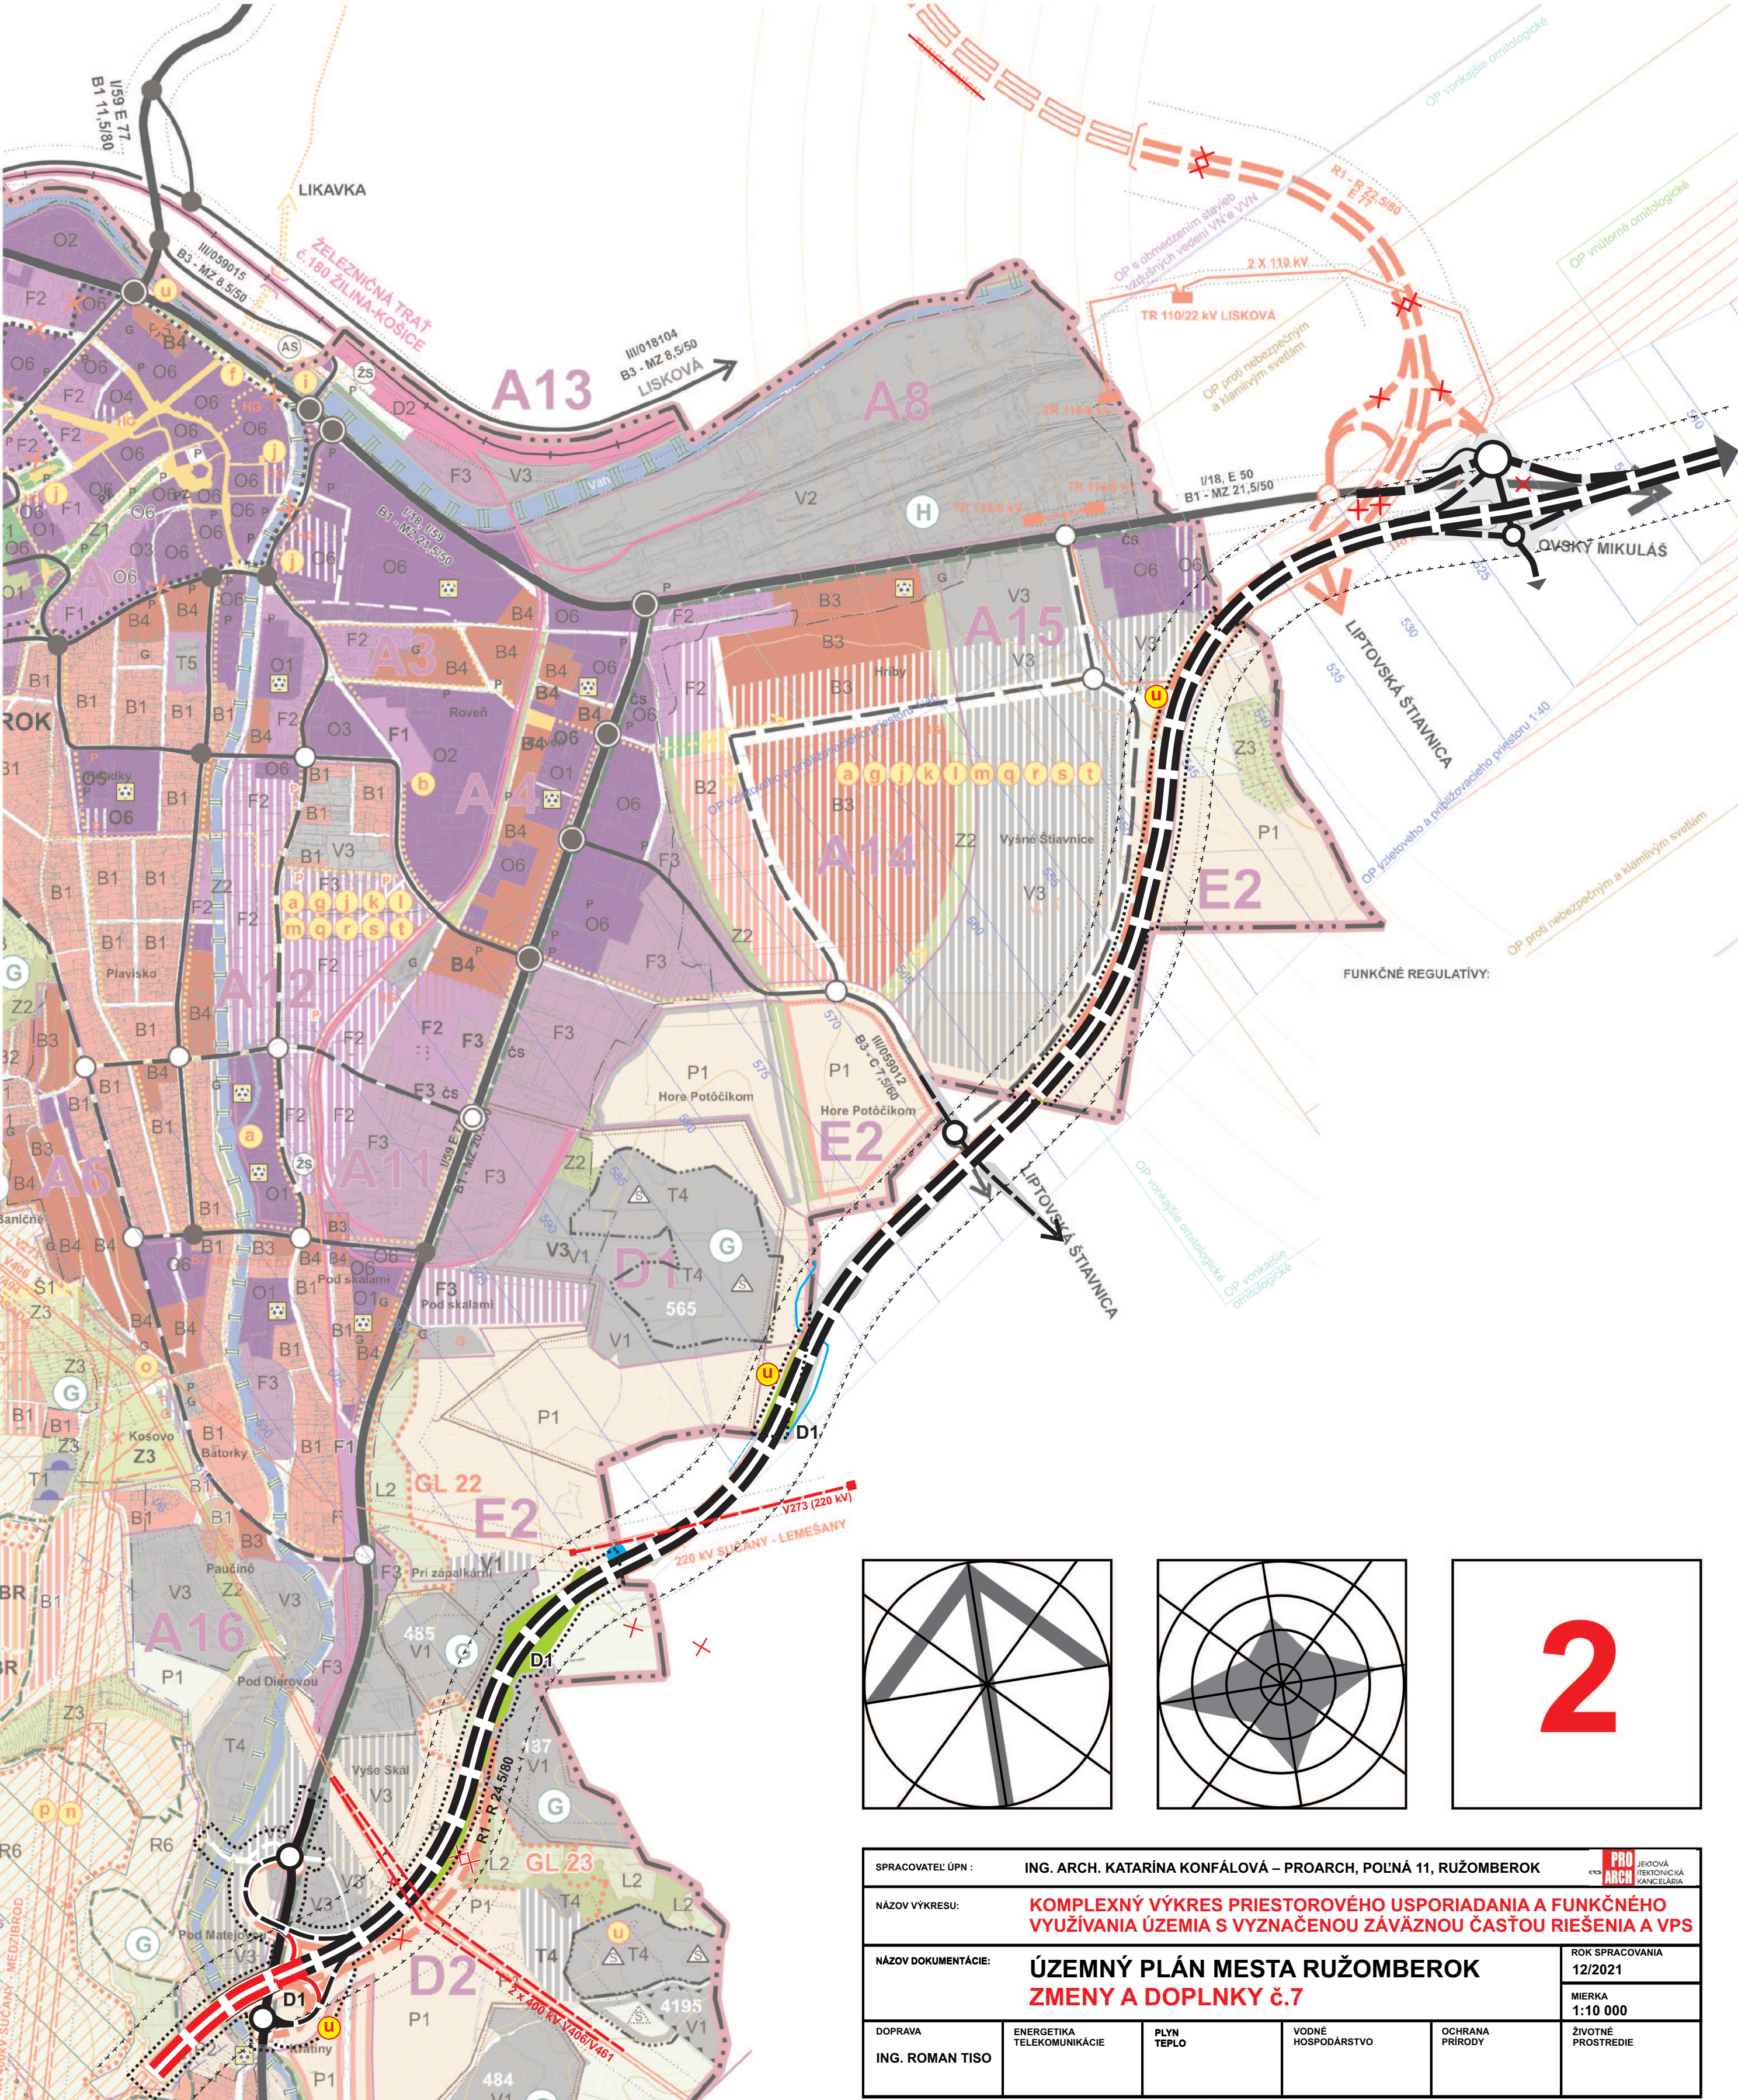

2

SPRACOVATEĽ ÚPN : ING. ARCH. KATARÍNA KONFALOVÁ – PROARCH, POĽNÁ 11, RUŽOMBEROK				 PRO ARCH REGIONÁLNA INŽENIERINGOVÁ KONFEROVANIA	
NÁZOV VÝKRESU:		KOMPLEXNÝ VÝKRES PRIESTOROVÉHO USPORIADANIA A FUNKČNÉHO VYUŽÍVANIA ÚZEMIA S VYZNACENOU ZÁVÄZNOU ČASŤOU RIEŠENIA A VPS			
NÁZOV DOKUMENTÁCIE:		ÚZEMNÝ PLÁN MESTA RUŽOMBEROK ZMENY A DOPLNKY č.7		ROK SPRACOVANIA 12/2021 MIERKA 1:10 000	
DOPRAVA ING. ROMAN TISO	ENERGETIKA TELEKOMUNIKÁCIE	PLYN TEPLO	VODNÉ HOSPODÁRSTVO	OCHRANA PRÍRODY	ZIVOTNÉ PROSTREDIE