


k.ú. Medzianky

k.ú. Vlača

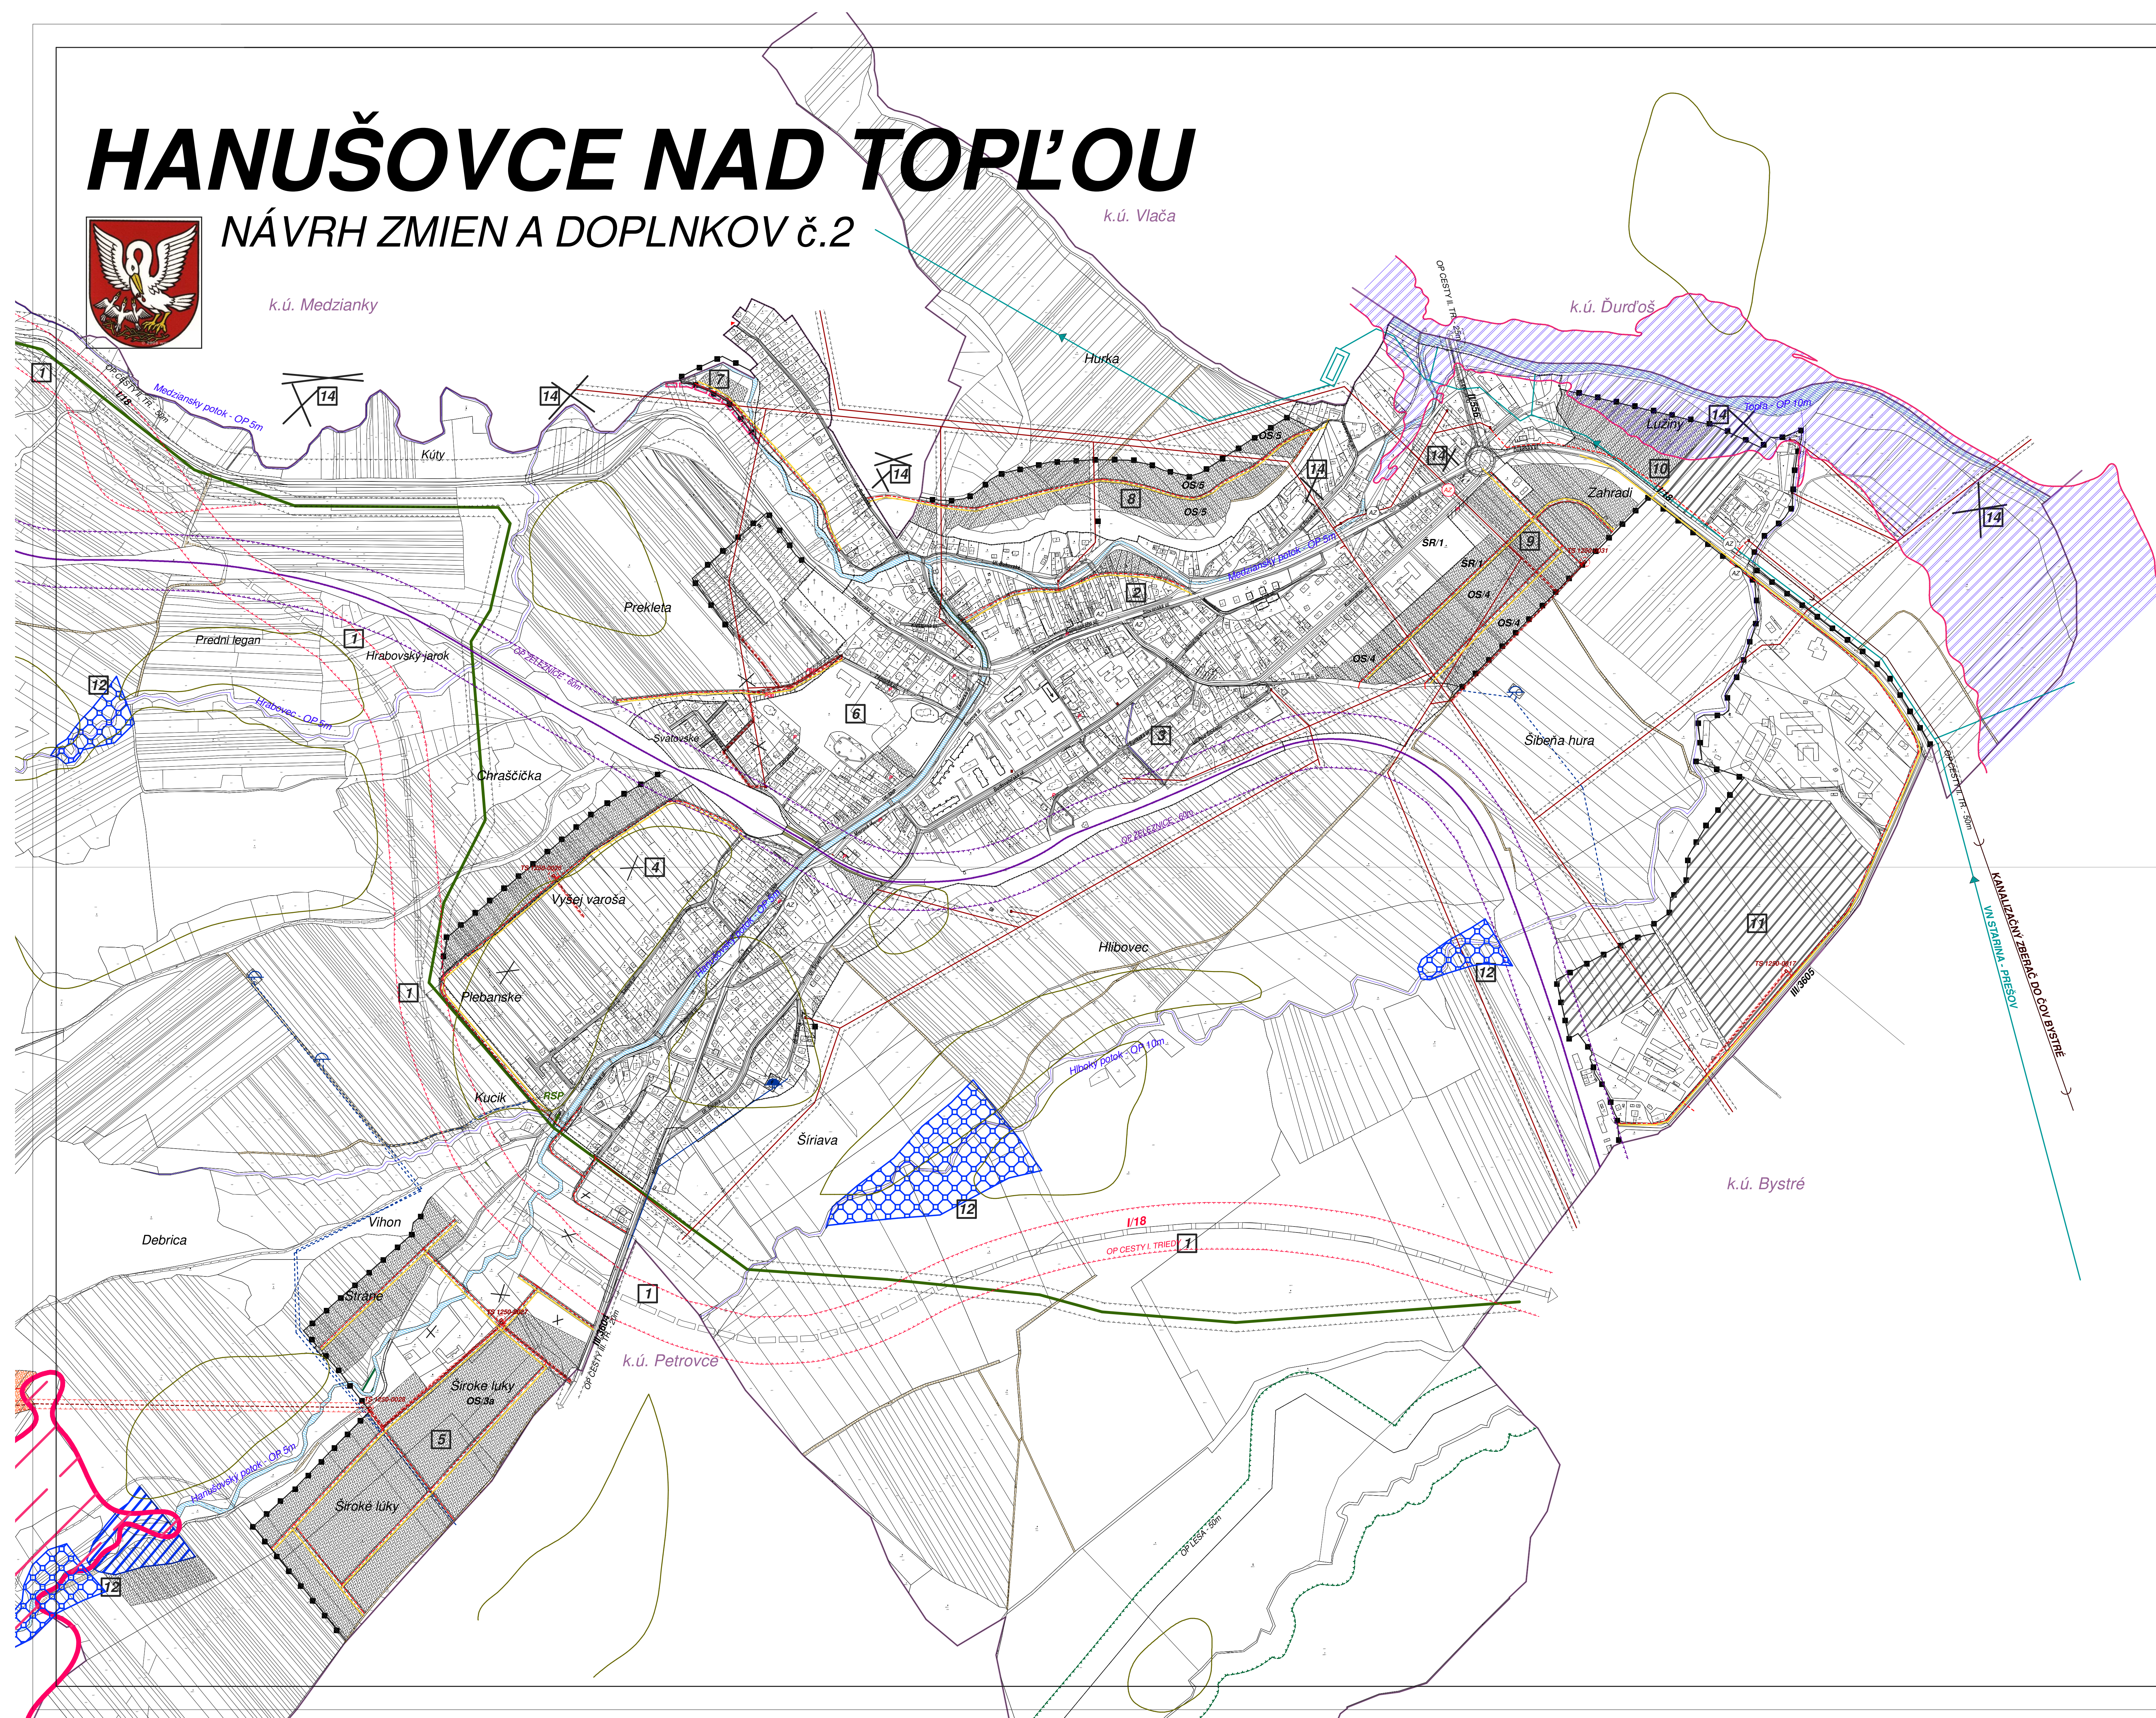

STAV	NÁVRH	VÝKAD
		NAHRŮVÁVANE PLOCHY NA ZÁSTAVBU
		PLOCHY PŘEMÝŠLEJÍCÍ VÝTVORBY A SKLADOV
		PLOCHY TECHNICKÉ INFRASTRUKTURY
		TRAFOSTANICA
		MN. EL. VEDENÍ V ZEMI
		VN. EL. VEDENÍ V ZEMI
		VN. EL. VEDENÍ VODNÉ
		OCHRANNÉ PÁSMA
		HRANICA ZASTAVANÉHO ÚZEMÍ
		HRANICA KATASTRA
		CYKLISTICKÁ CESTÍČKA
		PESÉ CHODNÍKY A PŘESTRAVNÁ
		VODNÉ TOKY
		MÍSTNÉ CESTY
		SPĚVNĚNÉ ÚČELOVÉ CESTY
		NESPEVNĚNÉ ÚČELOVÉ CESTY
		PARKOVISKO
		POTENCIÁLNĚ PLOŠNÉ ZOSILUV
		ZACHYTNY POLDER
		VODNÁ HRADBA
		ÚPRAVA VODNÉHO TOKU
		AUTOBUSOVÁ ZASTÁVKA
		VTL PLYNUVOD
		REGULAČNÍ STANICA PLYNU
		STL PLYNUVOD
		HLAVNÍ VODOVODNÉ RADY MÍSTNĚHO VODOVODU
		VODOVODNÉ RADY A ZARÍZENÍ VPOŘÁDKOVÉHO VODOVODNÉHO SYST.
		VODOVOD
		KANALIZAČNÍ ZBĚRAČ
		CESTY I. a II. TŘÍDY



M=1: 5000	NÁZOV ZÁKAZKY	OBSAHUJÚCA VEĽKOSŤ	
	ZMENY A DOPLNKY č.2 ÚPN MESTA HANUŠOVCE NAD TOPEČOU		
	STUPEŇ, KATEGÓRIA	NÁVRH	MIESTO HANUŠOVCE NAD T.
	OBSAH VÝKRESU	DÁTUM	
	TECH. I. - ENERGETIKA, PLYN	12/2021	MEŠKA
	HLAVNÝ RIŠTEĽ	ZHOTOVITEĽ	ČÍSLO VÝKRESU
	Ing. arch. Vladimír Lipos		1.5000
		ATESTUJE:	
		Káčančíková Janka	
			náložka č. 4