


k.ú. Medzianky

k.ú. Vlača

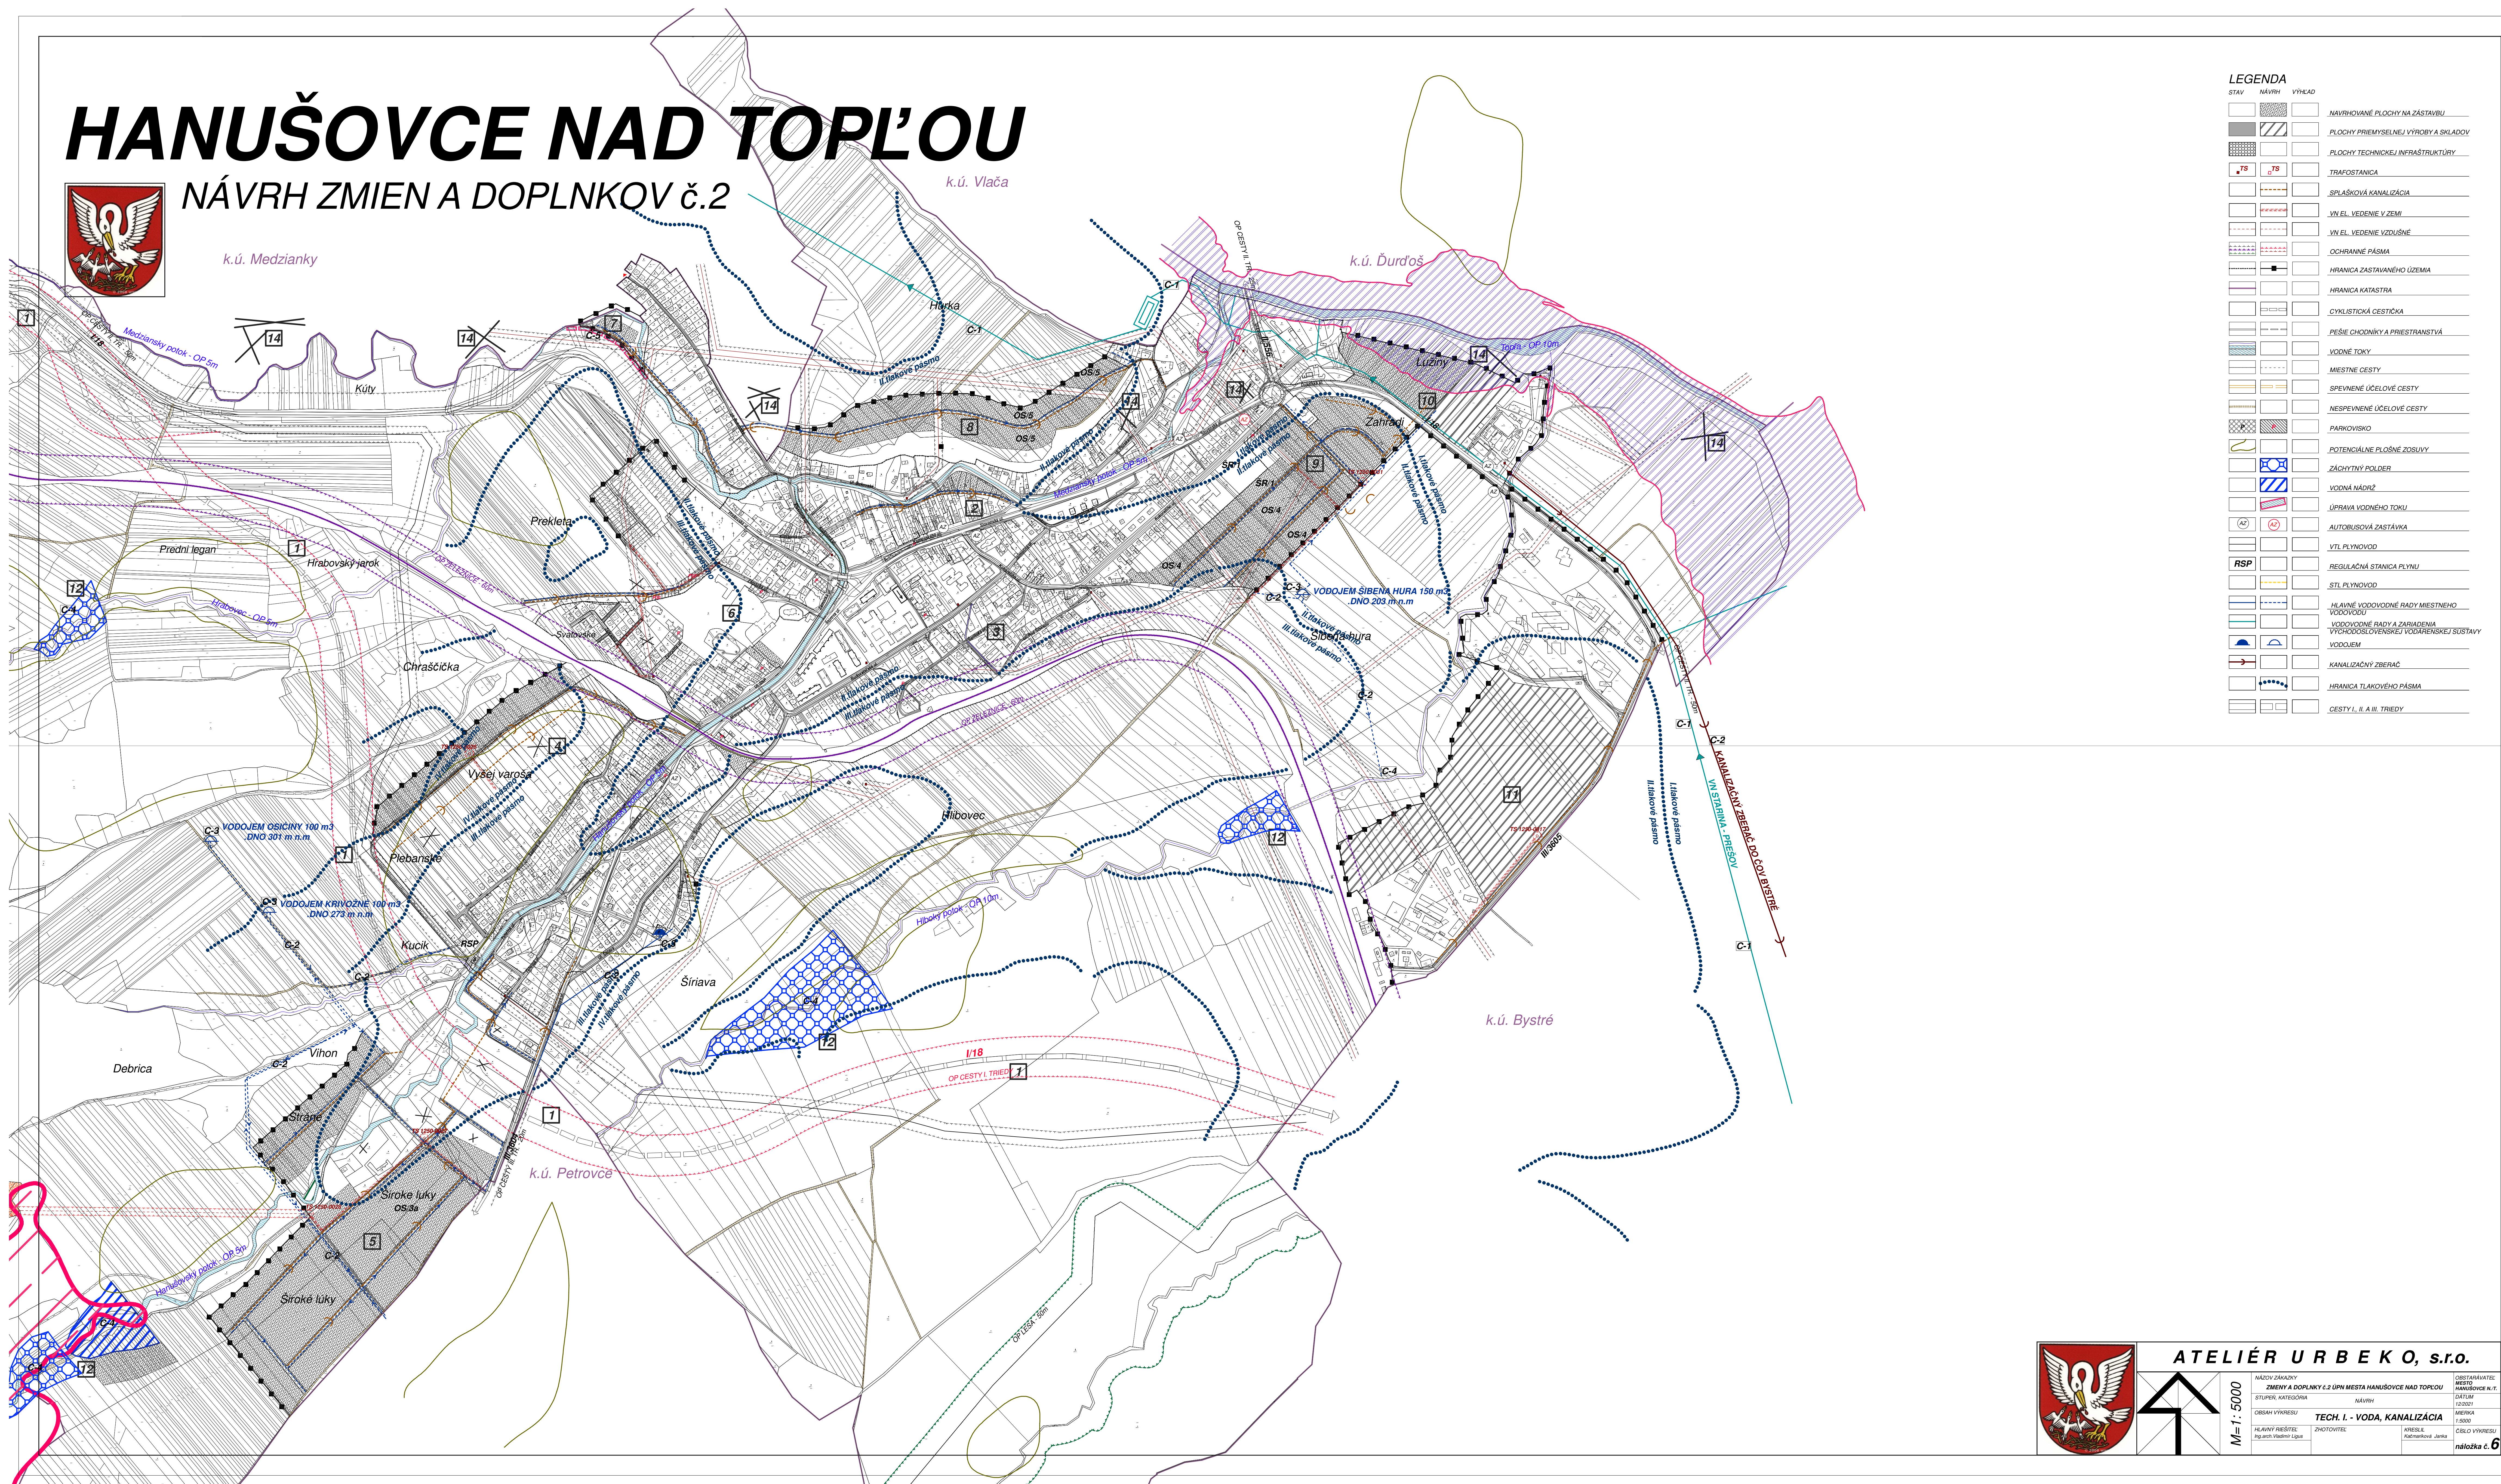


LEGENDA

STAV	NÁVRH	VÝKRES	
			NÁVRHOVANÉ PLOCHY NA ZÁSTAVBU



ATELIÉR URBEEK O, s.r.o.

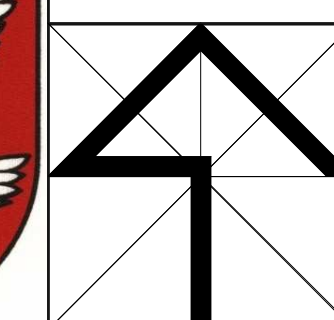

M=1: 5000	NÁZOV ZAKÁZKY		ORISŤAVÁTEĽ
	STUPEŇ, KATEGÓRIA		MESTO
	OBŠAH VÝKRESU	TECH. I. - VODA, KANALIZÁCIA	DÁTUM
			12/2021
