




JANOVCE ÚZEMNÝ PLÁN OBCE

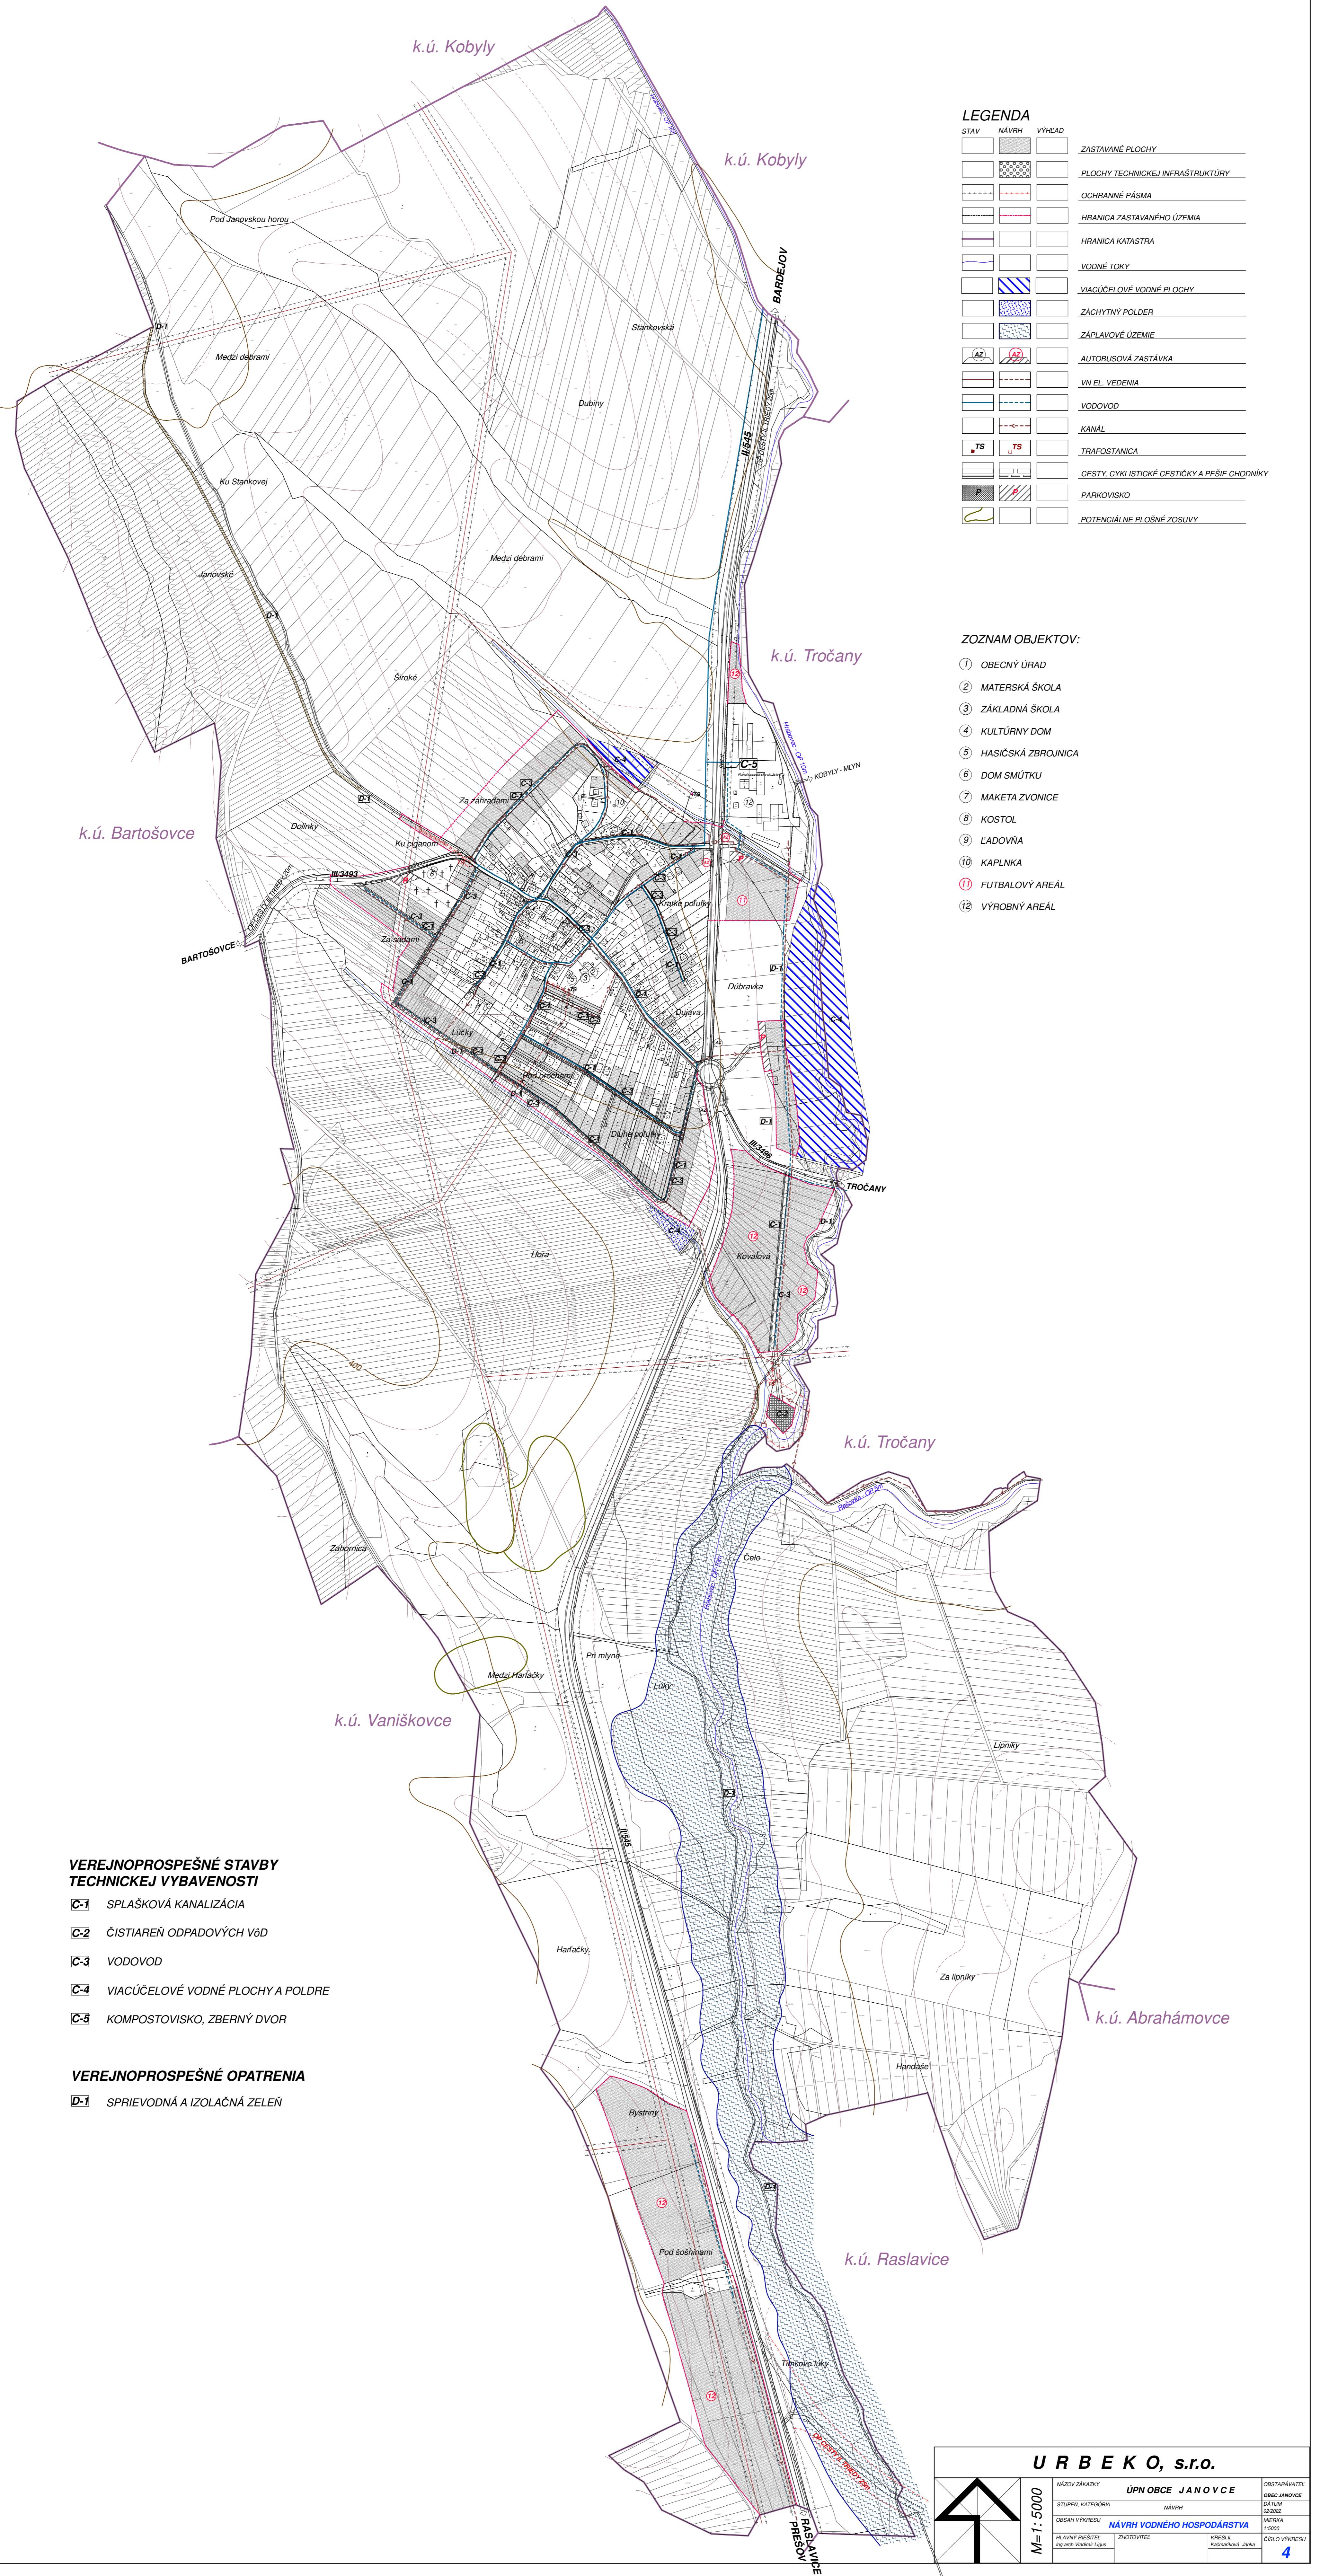

LEGENDA

STAV	NAVRH	VÝHEAD	
[Symbol]	[Symbol]	[Symbol]	ZASTAVANÉ PLOCHY
[Symbol]	[Symbol]	[Symbol]	PLOCHY TECHNICKEJ INFRAŠTRUKTÚRY
[Symbol]	[Symbol]	[Symbol]	OCHRANNÉ PÁSMA
[Symbol]	[Symbol]	[Symbol]	HRANICA ZASTAVANÉHO ÚZEMIA
[Symbol]	[Symbol]	[Symbol]	HRANICA KATASTRA
[Symbol]	[Symbol]	[Symbol]	VODNÉ TOKY
[Symbol]	[Symbol]	[Symbol]	VIACÚČELOVÉ VODNÉ PLOCHY
[Symbol]	[Symbol]	[Symbol]	ZÁCHYTNÝ POLDER
[Symbol]	[Symbol]	[Symbol]	ZÁPLAVOVÉ ÚZEMIE
[Symbol]	[Symbol]	[Symbol]	AUTOBUSOVÁ ZASTÁVKA
[Symbol]	[Symbol]	[Symbol]	VN. EL. VEDENIA
[Symbol]	[Symbol]	[Symbol]	VODOVOD
[Symbol]	[Symbol]	[Symbol]	KANÁL
[Symbol]	[Symbol]	[Symbol]	TRAFOSTANICA
[Symbol]	[Symbol]	[Symbol]	CESTY, CYKLISTICKE CESTIČKY A PESIE CHODNÍKY
[Symbol]	[Symbol]	[Symbol]	PARKOVISKO
[Symbol]	[Symbol]	[Symbol]	POTENCIÁLNE PLOŠNÉ ZOSUVY

ZOZNAM OBJEKTOV:

- ① OBECNÝ ÚRAD
- ② MATERSKÁ ŠKOLA
- ③ ZÁKLADNÁ ŠKOLA
- ④ KULTÚRNY DOM
- ⑤ HASIČSKÁ ZBRONJICA
- ⑥ DOM SMÚTKU
- ⑦ MAKETA ZVONICE
- ⑧ KOSTOL
- ⑨ LADOVNÁ
- ⑩ KAPLNKA
- ⑪ FUTBALOVÝ AREÁL
- ⑫ VÝROBNÝ AREÁL


VEREJNOPROSPEŠNÉ STAVBY TECHNICKEJ VYBAVENOSTI

- C-1 SPLAŠKOVÁ KANALIZÁCIA
- C-2 ČISTIAREŇ ODPADOVÝCH VÔD
- C-3 VODOVOD
- C-4 VIACÚČELOVÉ VODNÉ PLOCHY A POLDRE
- C-5 KOMPOSTOVISKO, ZBERNÝ DVOR

VEREJNOPROSPEŠNÉ OPATRENIA

- D-1 SPRIEVODNÁ A IZOLAČNÁ ZELEN

URBEKO, s.r.o.

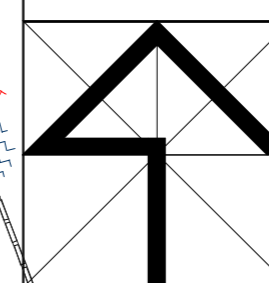

M=1:5000

NÁZOV ZÁKAZY	ÚPN OBCE JANOVCE	OBSTARÁVATEL
STUPEŇ, KATEGÓRIA	NÁVRH	OBEC JANOVCE
OBECNÝ VÝKRES	NÁVRH VODNÉHO HOSPODÁRSTVA	DAŤUM
PLÁVNY RESITTE	ZHOTOVITEĽ	MEŠKA
PR. 2023/2024/2025	KRÉDITA	1.5000
	Každopadne Janovce	ČÍSLO VÝKRESU
		4