

NAVRHOVANÉ OPATRENIA - RÚSES OKRESU TOPOĽČANY (2019)

- E2


EKOSTABILIZAČNÉ OPATRENIA
 E2 - ZVÝŠIŤ PODIEL NELESNEJ DREVINOVEJ VEGETÁCIE V POĽNOHOSPODÁRSKY INTENZÍVNE VYUŽÍVANEJ KRAJINE, ROZČLENIŤ VEĽKOBLOKOVÚ ORNÚ PÔDU (MAKROŠTRUKTÚRY) NA MENŠIE BLOKY (MEZOŠTRUKTÚRY A MIKROŠTRUKTÚRY)
 E22 - ZABEZPEČIŤ VÝSADBU IZOLAČNEJ HYGIENICKEJ VEGETÁCIE
- P2

PROTIPOVODŇOVÉ A PROTIERÓZNE OPATRENIA
 P2 - ZABEZPEČIŤ VÝSADBU IZOLAČNEJ HYGIENICKEJ VEGETÁCIE V OKOLÍ ANтропоГЕННЫХ ОБЪЕКТОВ S NEPRIAZNIVÝMI VPLYVMI NA ŽIVOTNÉ PROSTREDIE
 - POĽNOHOSPODÁRSKE A PRIEMYSELNÉ OBJEKTY, SKLADY
- MO14

MANAŽMENTOVÉ OPATRENIA PRE PRVKY RÚSES
 MO14 - SKUPINA MANAŽMENTOVÝCH OPATRENÍ (viď text)
 ZRIADIŤ PRECHODNÚ (PUFROVACIU) ZÓNU MEDZI HYDRICKÝMI EKOSYSTÉMAMI A POĽNOHOSPODÁRSKOU KRAJINOU
 ZA ÚČELOM TLMIENIA NEGATÍVNYCH VPLYVOV INTENZÍVNEHO POĽNOHOSPODÁRSTVA

NAVRHOVANÉ OPATRENIA

A, B, C, ..., J PODROBNE V TEXTOVEJ ČASŤI:
 - NÁVRH OPATRENÍ PRE USPORIADANIE ÚZEMIA Z HĽADISKA EKOLOGICKÝCH ASPEKTOV, OCHRANY PRÍRODY A KRAJINY

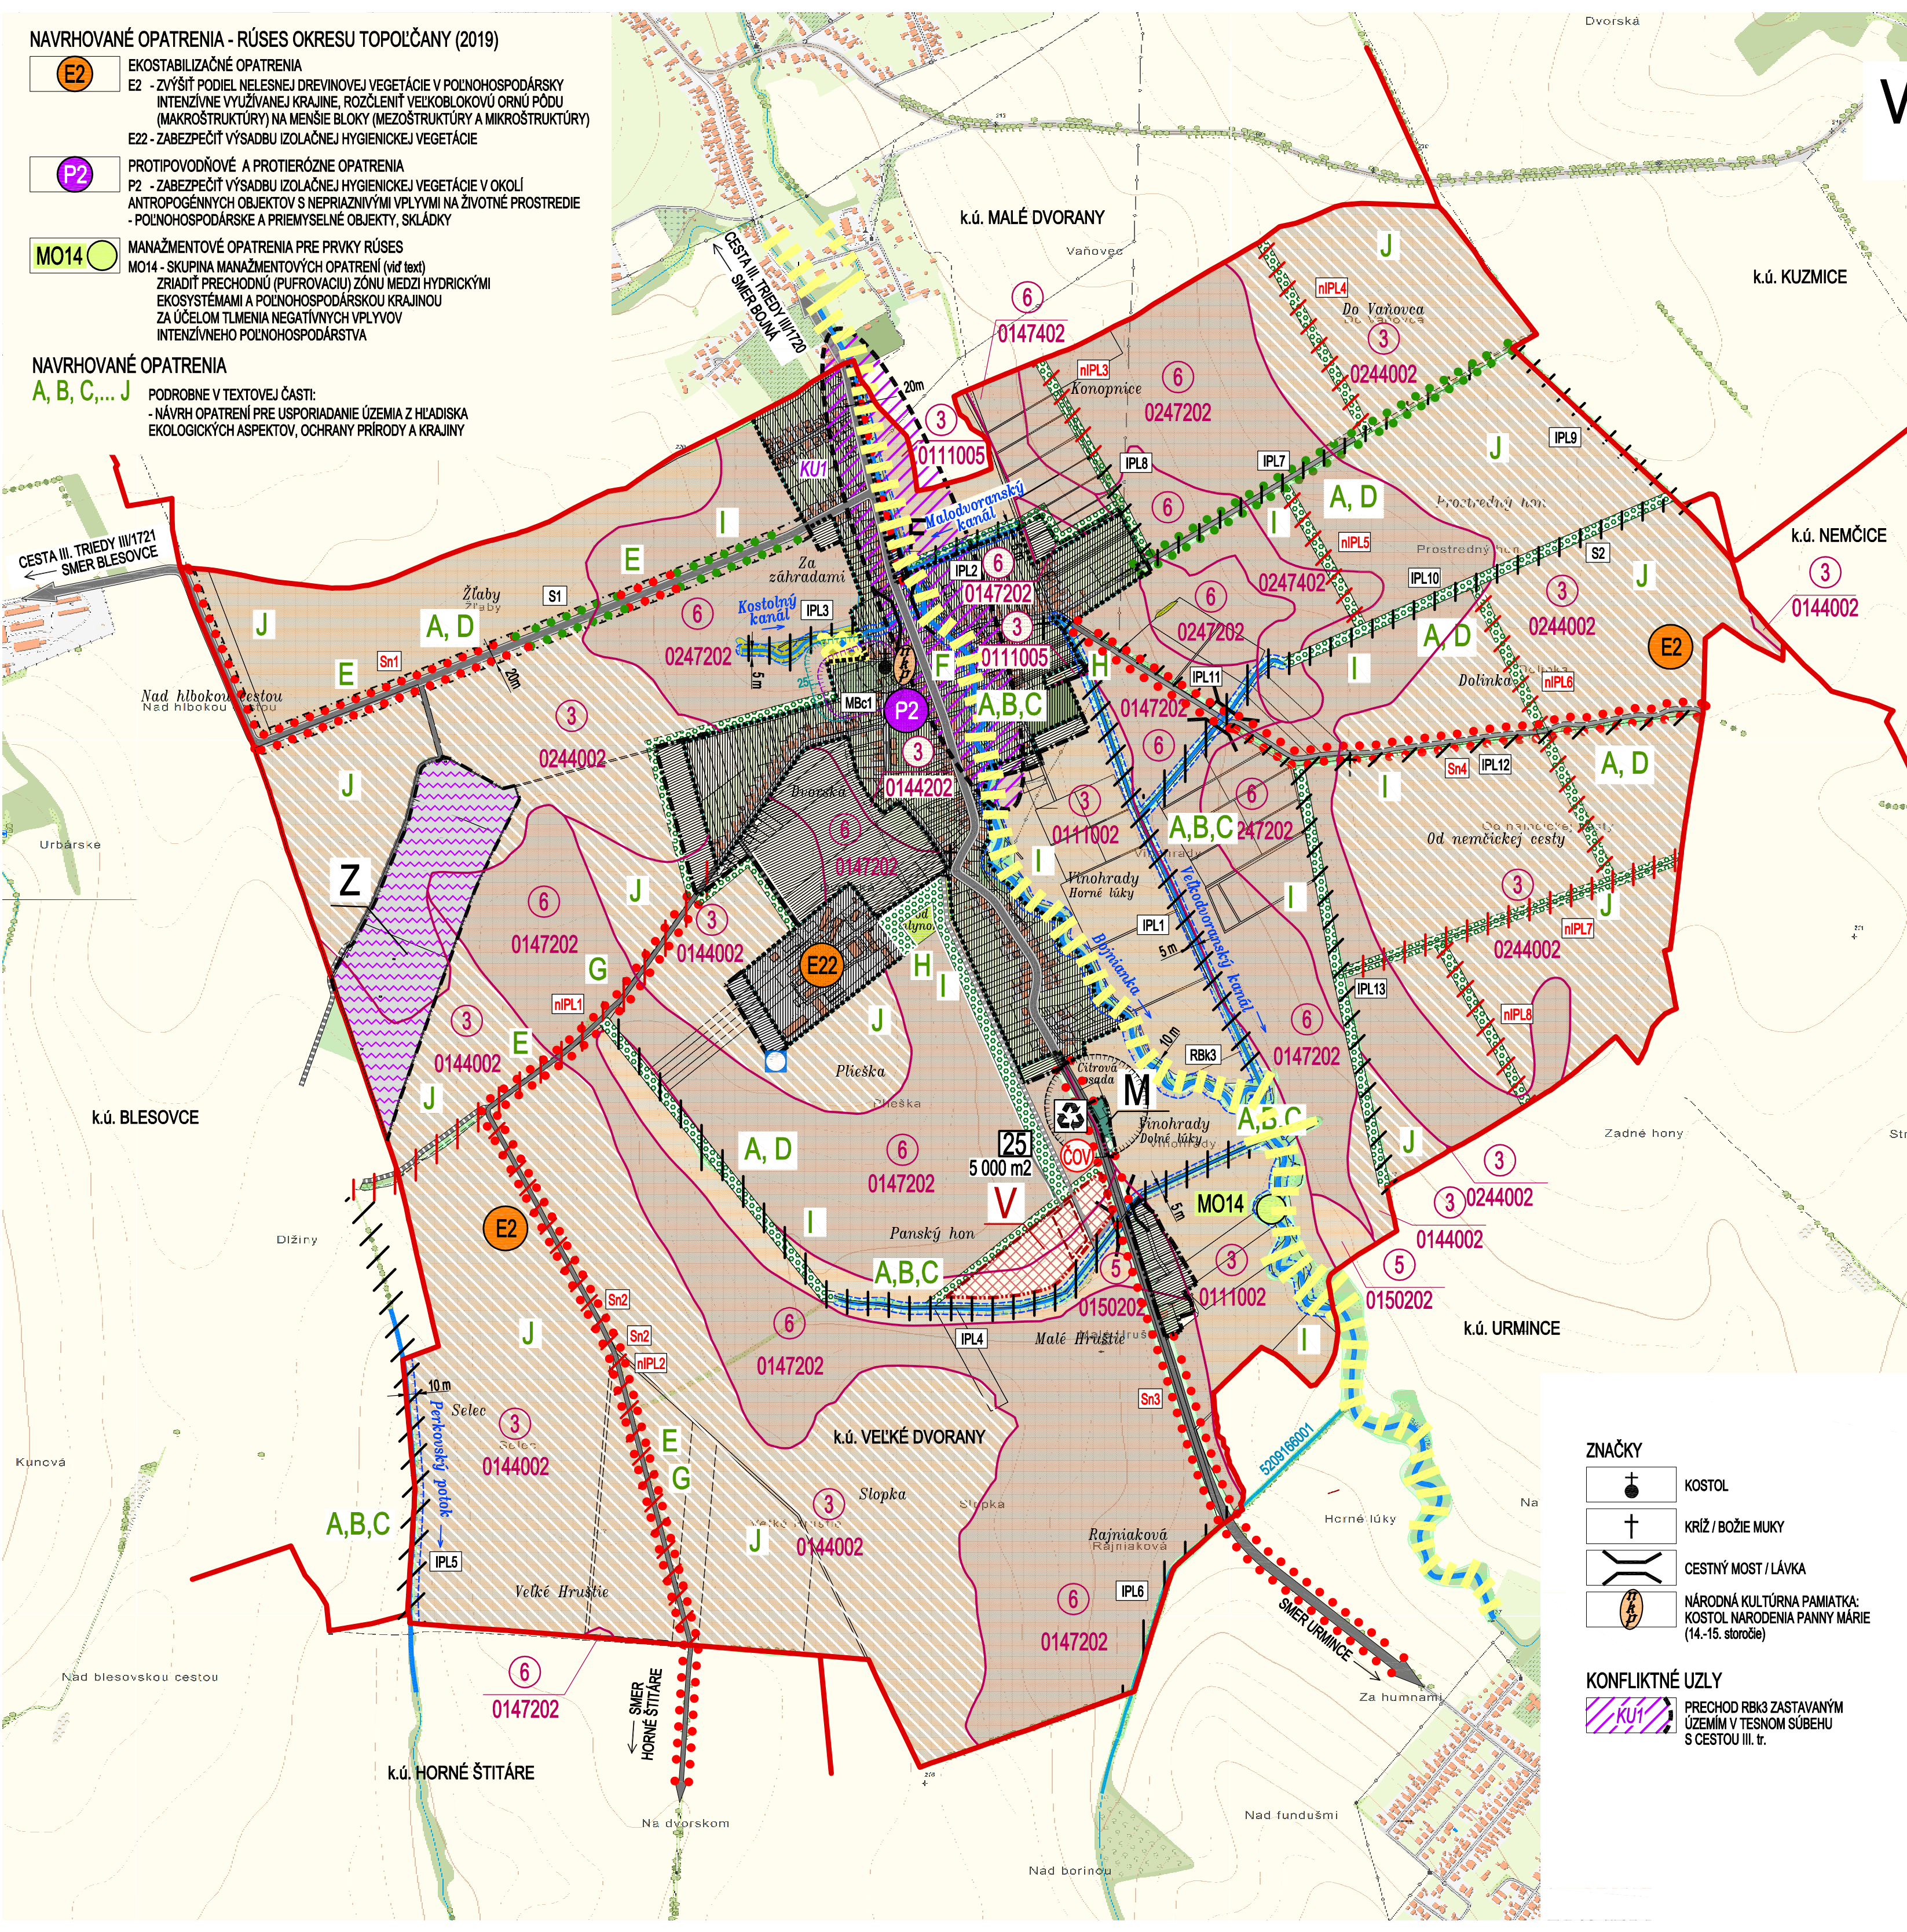

ÚPN OBCE VEĽKÉ DVORANY NÁVRH

ARCHITEKTONICKÝ ATELIER
neutra

- MANIPULAČNÉ (OCHRANNÉ) PÁSMO VODNÉHO TOKU

VODOJEM - HYDROGLÓBUS

ODVODŇOVACÍ KANÁL
- PRVKY ÚSES

STAV
 5209166001

NÁVRH
 HYDRICKÝ BIKORIDOR REGIONÁL. VÝZNAMU - RBK3 BOJNÍANKA
 BIOCENTRUM MIESTNEHO VÝZNAMU MbC1 MOKRAĎ ZA KOSTOLOM
- INTERAKČNÉ PRVKY NÁVRH

STAV
 5209166001

NÁVRH
 INTERAKČNÉ PRVKY - LÍNOVÉ
 IPL1 - VEĽKODVORANSKÝ KANÁL
 IPL2 - MALODVORANSKÝ KANÁL
 IPL3 - KOSTOLNÝ KANÁL
 IPL4 - BEZMENNÝ PRÍTOK A LÍNOVÁ ZELEN (NDV) - PANSKÝ HON
 IPL5 - PERKOVSKÝ POTOK
 IPL6 - DERIVAČ. KANÁL - RAJNIAKOVÁ
 IPL7 - NDV DO VAŇOVCA
 IPL8 - NDV KONOPNICE
 IPL9 - NDV na hranici k.ú. KUZMICE
 IPL10 - NDV PROSTREDNÝ HON
 IPL11 - NDV VINOHRADY HORNÉ LÚKY
 IPL12 - NDV DOLINKA
 IPL13 - NDV OD NEMČICKEJ CESTY
 INTERAKČNÉ PRVKY - LÍNOVÉ
 nIPL1 - PANSKÝ HON
 nIPL2 - VEĽKÉ HRUŠTIE
 nIPL3 - KONOPNICE
 nIPL4 - DO VAŇOVCA
 nIPL5 - PROSTREDNÝ HON
 nIPL6 - DOLINKA
 nIPL7 - PRI VEĽKODVORANSKOM KANÁLI
 nIPL7 - NEMČICKÁ CESTA
 S1 - POZDĺŽ CESTY III/1721
 S2 - POZDĺŽ CESTY PROSTREDNÝ HON
 Sn1 - POZDĺŽ CESTY III/1721
 Sn2 - POZDĺŽ CESTY VEĽKÉ HRUŠTIE
 Sn3 - POZDĺŽ CESTY MALÉ HRUŠTIE (SMER URMINCE)
 Sn4 - POZDĺŽ CESTY NEMČICKEJ

- ZNAČKY

KOSTOL
 KRÍŽ / BOŽIE MUKY
 CESTNÝ MOST / LÁVKA
 NÁRODNÁ KULTÚRNA PAMiatKA: KOSTOL NARODENIA PANNY MÁRIE (14.-15. storočie)
- KONFLIKTNÉ UZLY

PRECHOD RBK3 ZASTAVANÝM ÚZEMÍM V TESNOM SÚBEHU S CESTOU III. tr.

- LEGENDA

STAV
 k 1:1.1990
 M
 25 5 000 m2
 OCHRANNÉ PÁSMO CIEST III. TRIEDY
 OCHRANNÉ PÁSMO NKP
 OCHRANNÉ PÁSMO VŠETÝCH DRUHOV
 ETICKÉ PÁSMO POHREBISKA
 CESTA III. TRIEDY III/1720, III/1721
 CESTA ÚČELOVÁ SPEVNEŇÁ
 CESTA ÚČELOVÁ NESPEVNEŇÁ
 STAVEBNÁ ČIARA
 PLOCHY A OBJEKTY S FUNKCIOU TECHNICKEJ INFRAŠTRUKTÚRY
 PLOCHY A OBJEKTY S FUNKCIOU AGROTURISTIKY
 HNOJISKO
 FVE VEĽKÉ DVORANY
 ZBERNÝ DVOR DRUHÝCH SUROVÍN
 ČISTIAREŇ ODPADOVÝCH VÔD
- NÁVRH

HRANICA KATASTRÁLNEHO ÚZEMIA
 HRANICA ZASTAVANÉHO ÚZEMIA OBCE VEĽKÉ DVORANY k 1:1.1990
 ZASTAVANÉ ÚZEMIE OBCE
 OZNAČENIE ÚZEMNO - PRIEST.CELKU
 HRANICA ÚZEMNO - PRIEST. CELKU
 ČÍSLO ROZVOJOVEJ LOKALITY
 VÝMERA ROZVOJOVEJ LOKALITY
 OCHRANNÉ PÁSMO CIEST III. TRIEDY
 OCHRANNÉ PÁSMO NKP
 OCHRANNÉ PÁSMO VŠETÝCH DRUHOV
 ETICKÉ PÁSMO POHREBISKA
 CESTA III. TRIEDY III/1720, III/1721
 CESTA ÚČELOVÁ SPEVNEŇÁ
 CESTA ÚČELOVÁ NESPEVNEŇÁ
 STAVEBNÁ ČIARA
 PLOCHY A OBJEKTY S FUNKCIOU TECHNICKEJ INFRAŠTRUKTÚRY
 PLOCHY A OBJEKTY S FUNKCIOU AGROTURISTIKY
 HNOJISKO
 FVE VEĽKÉ DVORANY
 ZBERNÝ DVOR DRUHÝCH SUROVÍN
 ČISTIAREŇ ODPADOVÝCH VÔD

SÚČASNÁ KRAJINNÁ ŠTRUKTÚRA

- STAV

SÚKR. ZELENĚ (ZÁHRADY)
 NELESNÁ DREVINNÁ VEGETÁCIA
 TRVALÝ TRÁVNÝ PORAST (LÚKY, PASIENKY)
 SPRIEVODNÁ ZELENĚ
 IZOLAČNÁ BARIEROVÁ ZELENĚ INFILTRACNÝ PAS
- NÁVRH

SÚKR. ZELENĚ (ZÁHRADY)
 NELESNÁ DREVINNÁ VEGETÁCIA
 TRVALÝ TRÁVNÝ PORAST (LÚKY, PASIENKY)
 SPRIEVODNÁ ZELENĚ
 IZOLAČNÁ BARIEROVÁ ZELENĚ INFILTRACNÝ PAS

OCHRANA PÔDNÝCH ZDROJOV

- STAV

ORNÁ PÔDA SKUPINY 3
 ORNÁ PÔDA SKUPINY 5
 ORNÁ PÔDA SKUPINY 6
 HRANICA BPEJ
 SKUPINA BPEJ
 KÓD BPEJ
 ZÁKONOM CHRÁNENÁ PÔDA (POĽA NV č.58/2013) (SPOPLATNENÁ)
- NÁVRH

ORNÁ PÔDA SKUPINY 3
 ORNÁ PÔDA SKUPINY 5
 ORNÁ PÔDA SKUPINY 6
 HRANICA BPEJ
 SKUPINA BPEJ
 KÓD BPEJ
 ZÁKONOM CHRÁNENÁ PÔDA (POĽA NV č.58/2013) (SPOPLATNENÁ)

OCHRANA VODNÝCH ZDROJOV

- STAV

VODNÁ PLOCHA, VODNÝ TOK
 VODNÝ TOK, UMEĽ, NA POVRCHU (ODVODŇOVACÍ KANÁL)
 VODNÝ TOK UMEĽ, KRYTÝ (PRIEPUST)
- NÁVRH

VODNÁ PLOCHA, VODNÝ TOK
 VODNÝ TOK, UMEĽ, NA POVRCHU (ODVODŇOVACÍ KANÁL)
 VODNÝ TOK UMEĽ, KRYTÝ (PRIEPUST)

OBJEDNÁVATEL: OBEC VEĽKÉ DVORANY, OKRES TOPOĽČANY

SPRACOVATEĽ: NEUTRA - ARCHITEKTONICKÝ ATELIER, FARSKÁ 1, 949 01 NITRA, TEL.: 037/6579461

KATASTRÁLNE ÚZEMIE: VEĽKÉ DVORANY

MIERKA: 1:10 000

ZODP. PROJEKTANT: ING. ARCH. PETER MIZIA

PROJEKTANT: ING. ARCH. ZUZANA GAJOVÁ, ING. LUCIA ČERNÁ

FORMÁT: 7 A4

DÁTUM: 10/ 2021

3

NÁZOV VÝKRESU: VÝKRES OCHRANY PRÍRODY A TVORBY KRAJINY , VRÁTANE PRVKOV ÚSES