

NAVROVANÉ OPATRENIA - RÚSES OKRESU TOPOĽČANY (2019)

- E2

Ekostabilizačné opatrenia
E2 - Zvýšiť podiel nelesnej drevinovej vegetácie v poľnohospodársky intenzívne využívannej krajine, rozčleniť veľkobilokovú ornú pôdu (makroštruktúry) na menšie bloky (mezoštruktúry a mikroštruktúry)
E22 - zabezpečiť výsadbu izolačnej hygienickej vegetácie
- P2


Protipožiarne a protierózne opatrenia
P2 - zabezpečiť výsadbu izolačnej hygienickej vegetácie v okolí antropogénnych objektov s nepriaznivými vplyvmi na životné prostredie
- poľnohospodárske a priemyselné objekty, sklady
- MO14

Manažmentové opatrenia pre prvky rúses
MO14 - skupina manažmentových opatrení (viď text)
zriadiť prechodnú (pufrovaciu) zónu medzi hydrickými ekosystémami a poľnohospodárskou krajinou
za účelom tlmenia negatívnych vplyvov intenzívneho poľnohospodárstva

NAVROVANÉ OPATRENIA

K, L, M, ...Q

Podrobne v textovej časti:
- návrh opatrení pre usporiadanie územia z hľadiska ekologických aspektov, eliminácia stresových zdrojov a javov

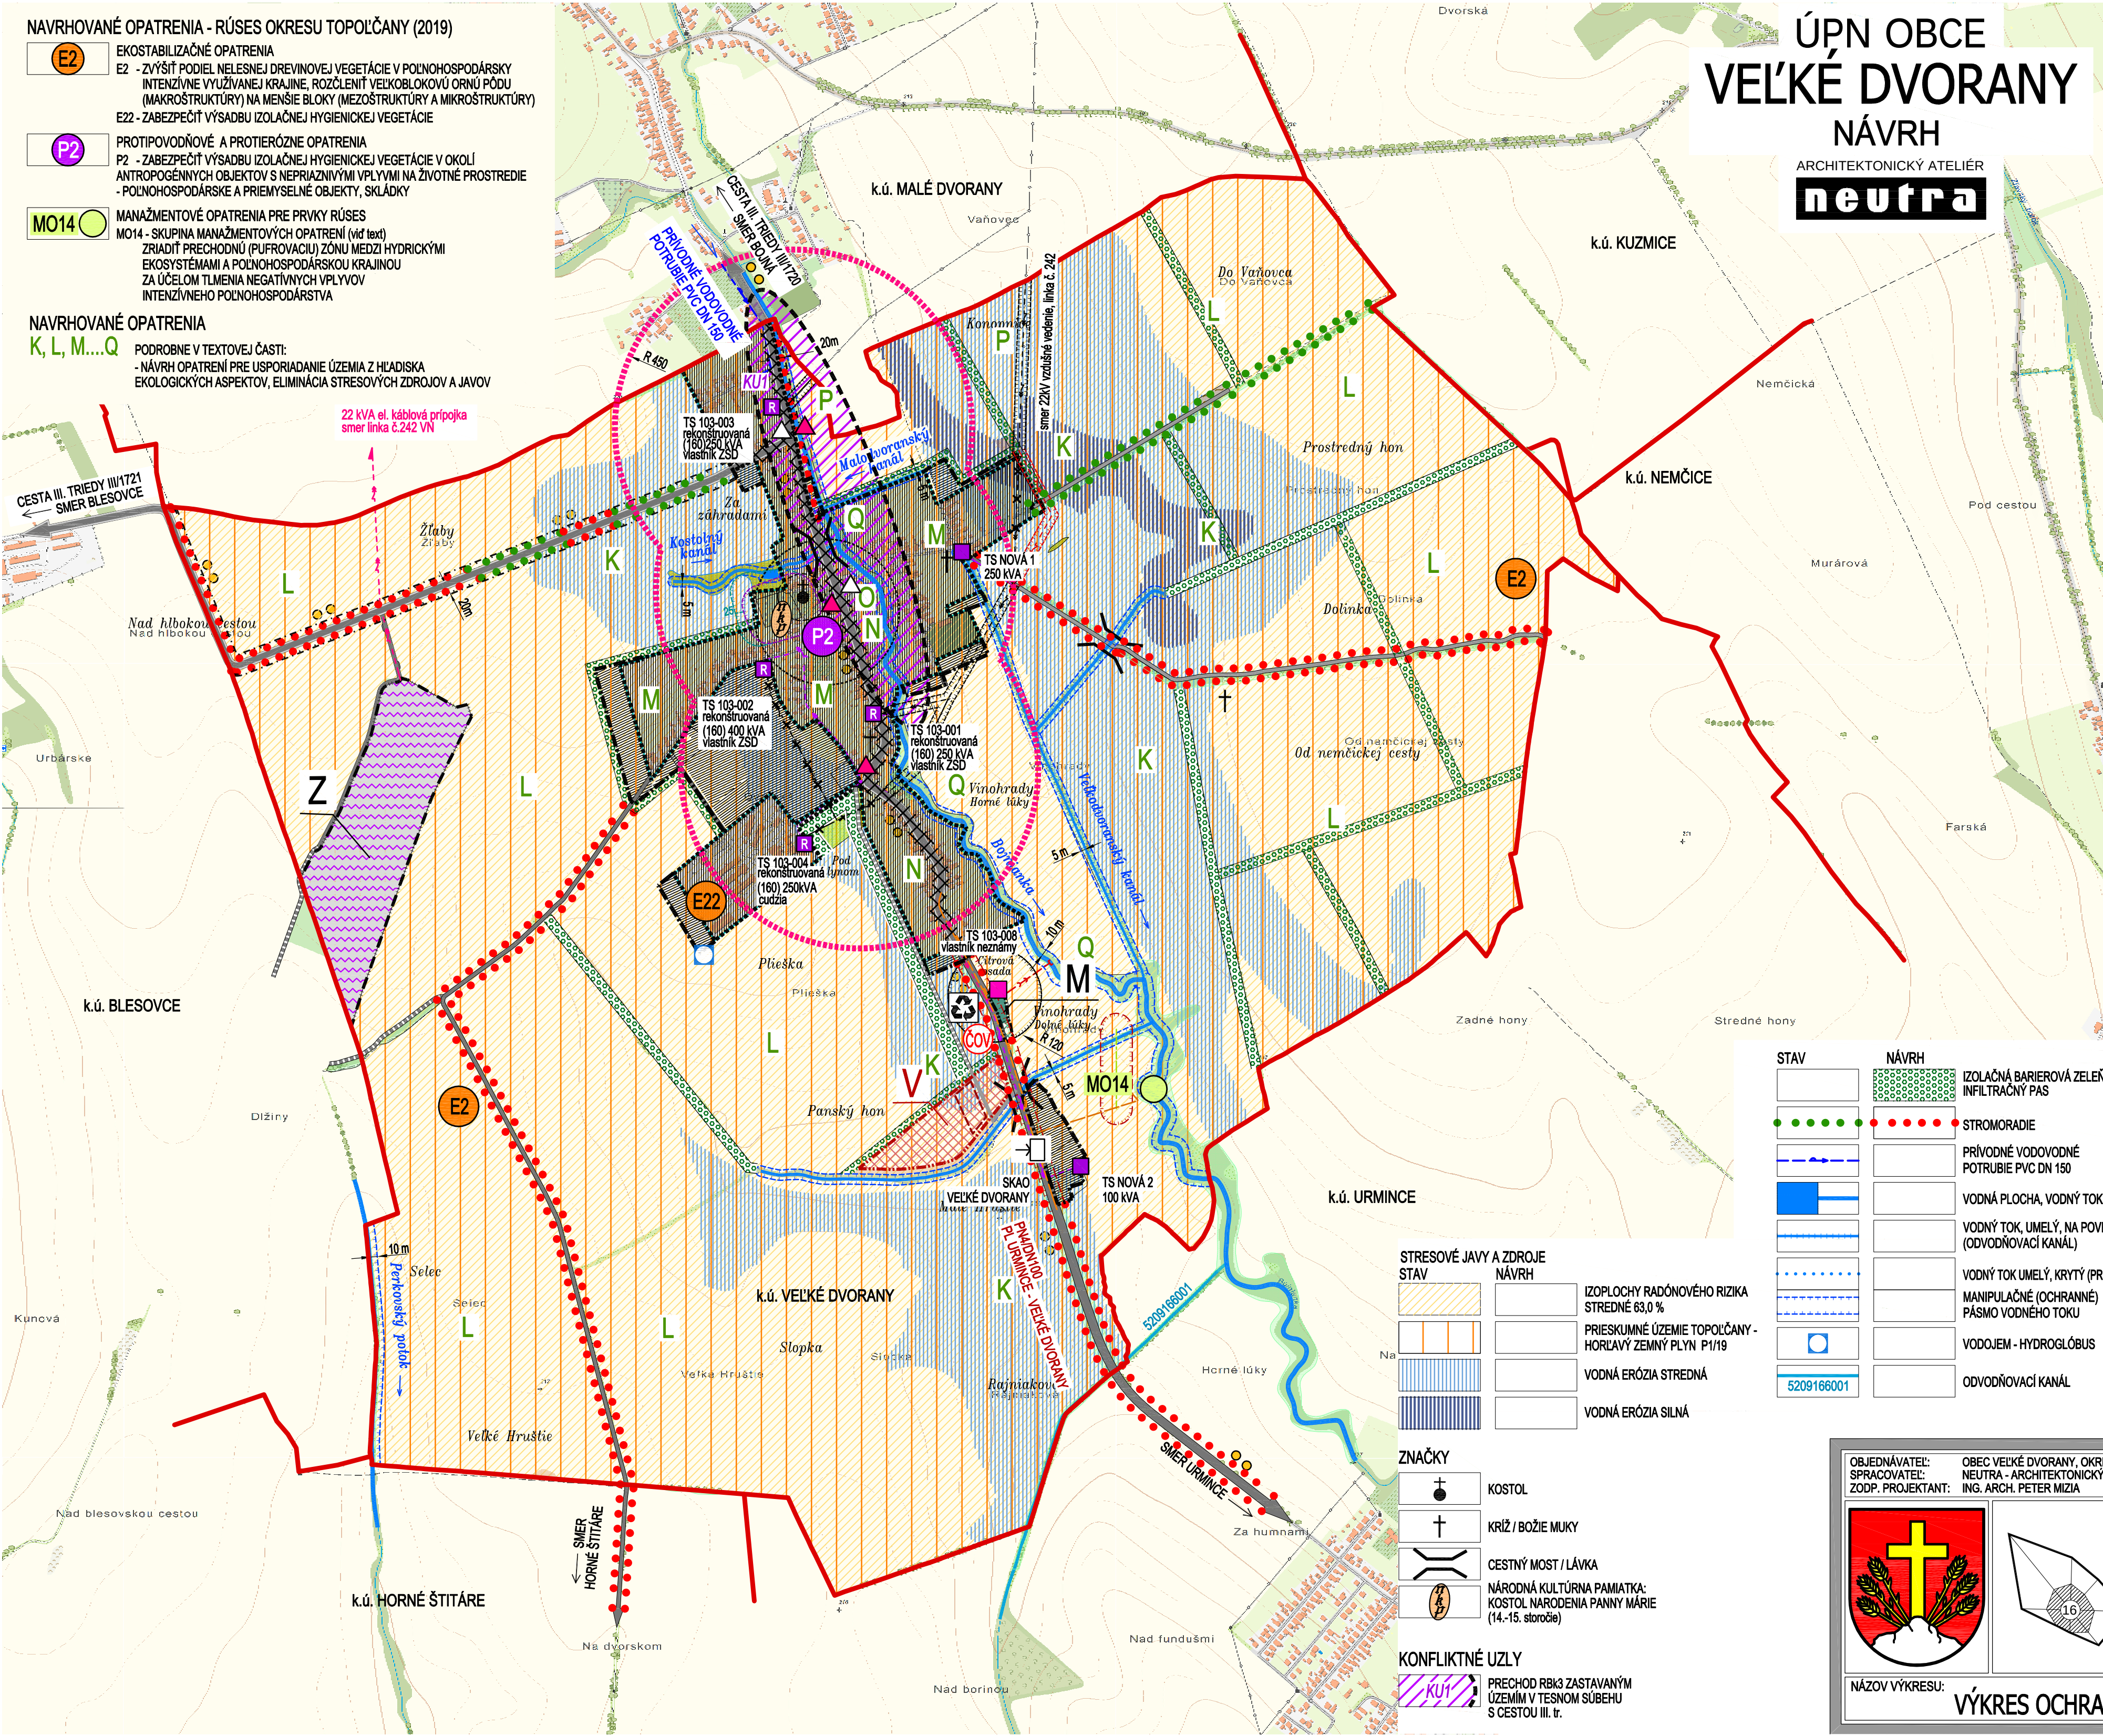

ÚPN OBCE

VEĽKÉ DVORANY

NAVHR

ARCHITEKTONICKÝ ATELIER

neutra

LEGENDA	STAV	NAVHR
		HRANICA KATASTRÁLNEHO ÚZEMIA
		HRANICA ZASTAVANÉHO ÚZEMIA
		OBCE VEĽKÉ DVORANY k 1.1.1990
		ZASTAVANÉ ÚZEMIE OBCE
		OZNAČENIE ÚZEMNO - PRIEST.CELKU
		HRANICA ÚZEMNO - PRIEST. CELKU
		OCHRANNÉ PÁSMO CIEST III. TRIEDY
		OCHRANNÉ PÁSMO NKP
		OCHRANNÉ PÁSMO VŠETKÝCH DRUHOV
		ETICKÉ PÁSMO POHREBISKÁ
		ÚZEMIE ZAŤAŽENÉ HLUKOM
		CESTA III. TRIEDY III/1720, III/1721
		CESTA ÚČELOVÁ SPEVNEŇ
		CESTA ÚČELOVÁ NESPEVNEŇ
		STAVEBNÁ ČIARA
		CYKLOTRASY
		AUTOBUSOVÁ ZASTÁVKA S PRÍSTREŠKOM
		DOCHADZKOVÁ VZDIALENOSŤ - 450 m
		PLOCHY A OBJEKTY S FUNKCIOU TECHNICKÉJ INFRAŠTRUKTÚRY
		PLOCHY A OBJEKTY S FUNKCIOU AGROTURISTIKY
		HNOJISKO
		FVE VEĽKÉ DVORANY
		ZBERNÝ DVOR DRUHOVÝCH SUROVÍN
		ČISTIAREŇ ODPADOVÝCH VÔD
		VZDUŠNÉ 22 kV ELEKTRICKÉ VEDENIE
		VZDUŠNÉ 22 kV ELEKTRICKÉ VEDENIE NA ZRUŠENIE
		KÁBLOVÉ 22 kV ELEKTRICKÉ VEDENIE
		TRAFOSTANICA KIOSKOVÁ
		TRAFOSTANICA KIOSKOVÁ REKNŠTRUOVANÁ
		PRÍVODNÝ PLYNOVOD STL2
		BEZPEČNOSTNÉ PÁSMO
		SKAO VEĽKÉ DVORANY
		EL KÁBEL KAO
		ANÓDOVÉ ÚZEMENIE KAO
		EL. PRÍPOJKA SKAO
		SÚKR. ZELENĚ (ZÁHRADY)
		NELESNÁ DREVINNÁ VEGETÁCIA
		TRVALÝ TRÁVNÝ PORAST (LÚKY, PASIENKY)
		SPRIEVODNÁ ZELENĚ

STAV	NAVHR
	IZOLAČNÁ BARIEROVÁ ZELENĚ INFILTRAČNÝ PAS
	STROMORADIE
	PRÍVODNÉ VODOVODNÉ POTRUBIE PVC DN 150
	VODNÁ PLOCHA, VODNÝ TOK
	VODNÝ TOK, UMEĽY, NA POVRCHU (ODVODŇOVACÍ KANÁL)
	VODNÝ TOK UMEĽY, KRYTÝ (PRIEPUST) MANIPULAČNÉ (OCHRANNÉ) PÁSMO VODNÉHO TOKU
	VODOJEM - HYDROGLÓBUS
	ODVODŇOVACÍ KANÁL

STRESOVÉ JAVY A ZDROJE	NAVHR
	IZOPLOCHY RADŇOVÉHO RIZIKA STREDNÉ 63,0 %
	PRIESKUMNÉ ÚZEMIE TOPOĽČANY - HORLAVÝ ZEMNÝ PLYN P1/19
	VODNÁ ERÓZIA STREDNÁ
	VODNÁ ERÓZIA SILNÁ

ZNAČKY	
	KOSTOL
	KRÍŽ / BOŽIE MUKY
	CESTNÝ MOST / LÁVKA
	NÁRODNÁ KULTÚRNA PAMIAŤKA: KOSTOL NARODENIA PANNY MÁRIE (14.-15. storočie)

KONFLIKTNÉ UZLY	
	PRECHOD RBK3 ZASTAVANÝM ÚZEMÍM V TESNOM SÚBEHU S CESTOU III. tr.

OBJEDNÁVATEĽ: OBEC VEĽKÉ DVORANY, OKRES TOPOĽČANY

SPRACOVATEĽ: NEUTRA - ARCHITEKTONICKÝ ATELIER, FARSKÁ 1, 949 01 NITRA, TEL.: 037/6579461

ZODP. PROJEKTANT: ING. ARCH. PETER MIZIA

PROJEKTANT: ING. ARCH. ZUZANA GAJOVÁ, ING. LUCIA ČERNÁ

KATASTRÁLNE ÚZEMIE: VEĽKÉ DVORANY

FORMÁT: 7 A4

MIERKA: 1:10 000

DÁTUM: 10/ 2021

NÁZOV VÝKRESU: VÝKRES OCHRANY PRÍRODY A TVORBY KRAJINY, STRESOVÉ JAVY