


ÚPN OBCE VEĽKÉ DVORANY
N Á V R H
ARCHITEKTONICKÝ ATELIER
neutra

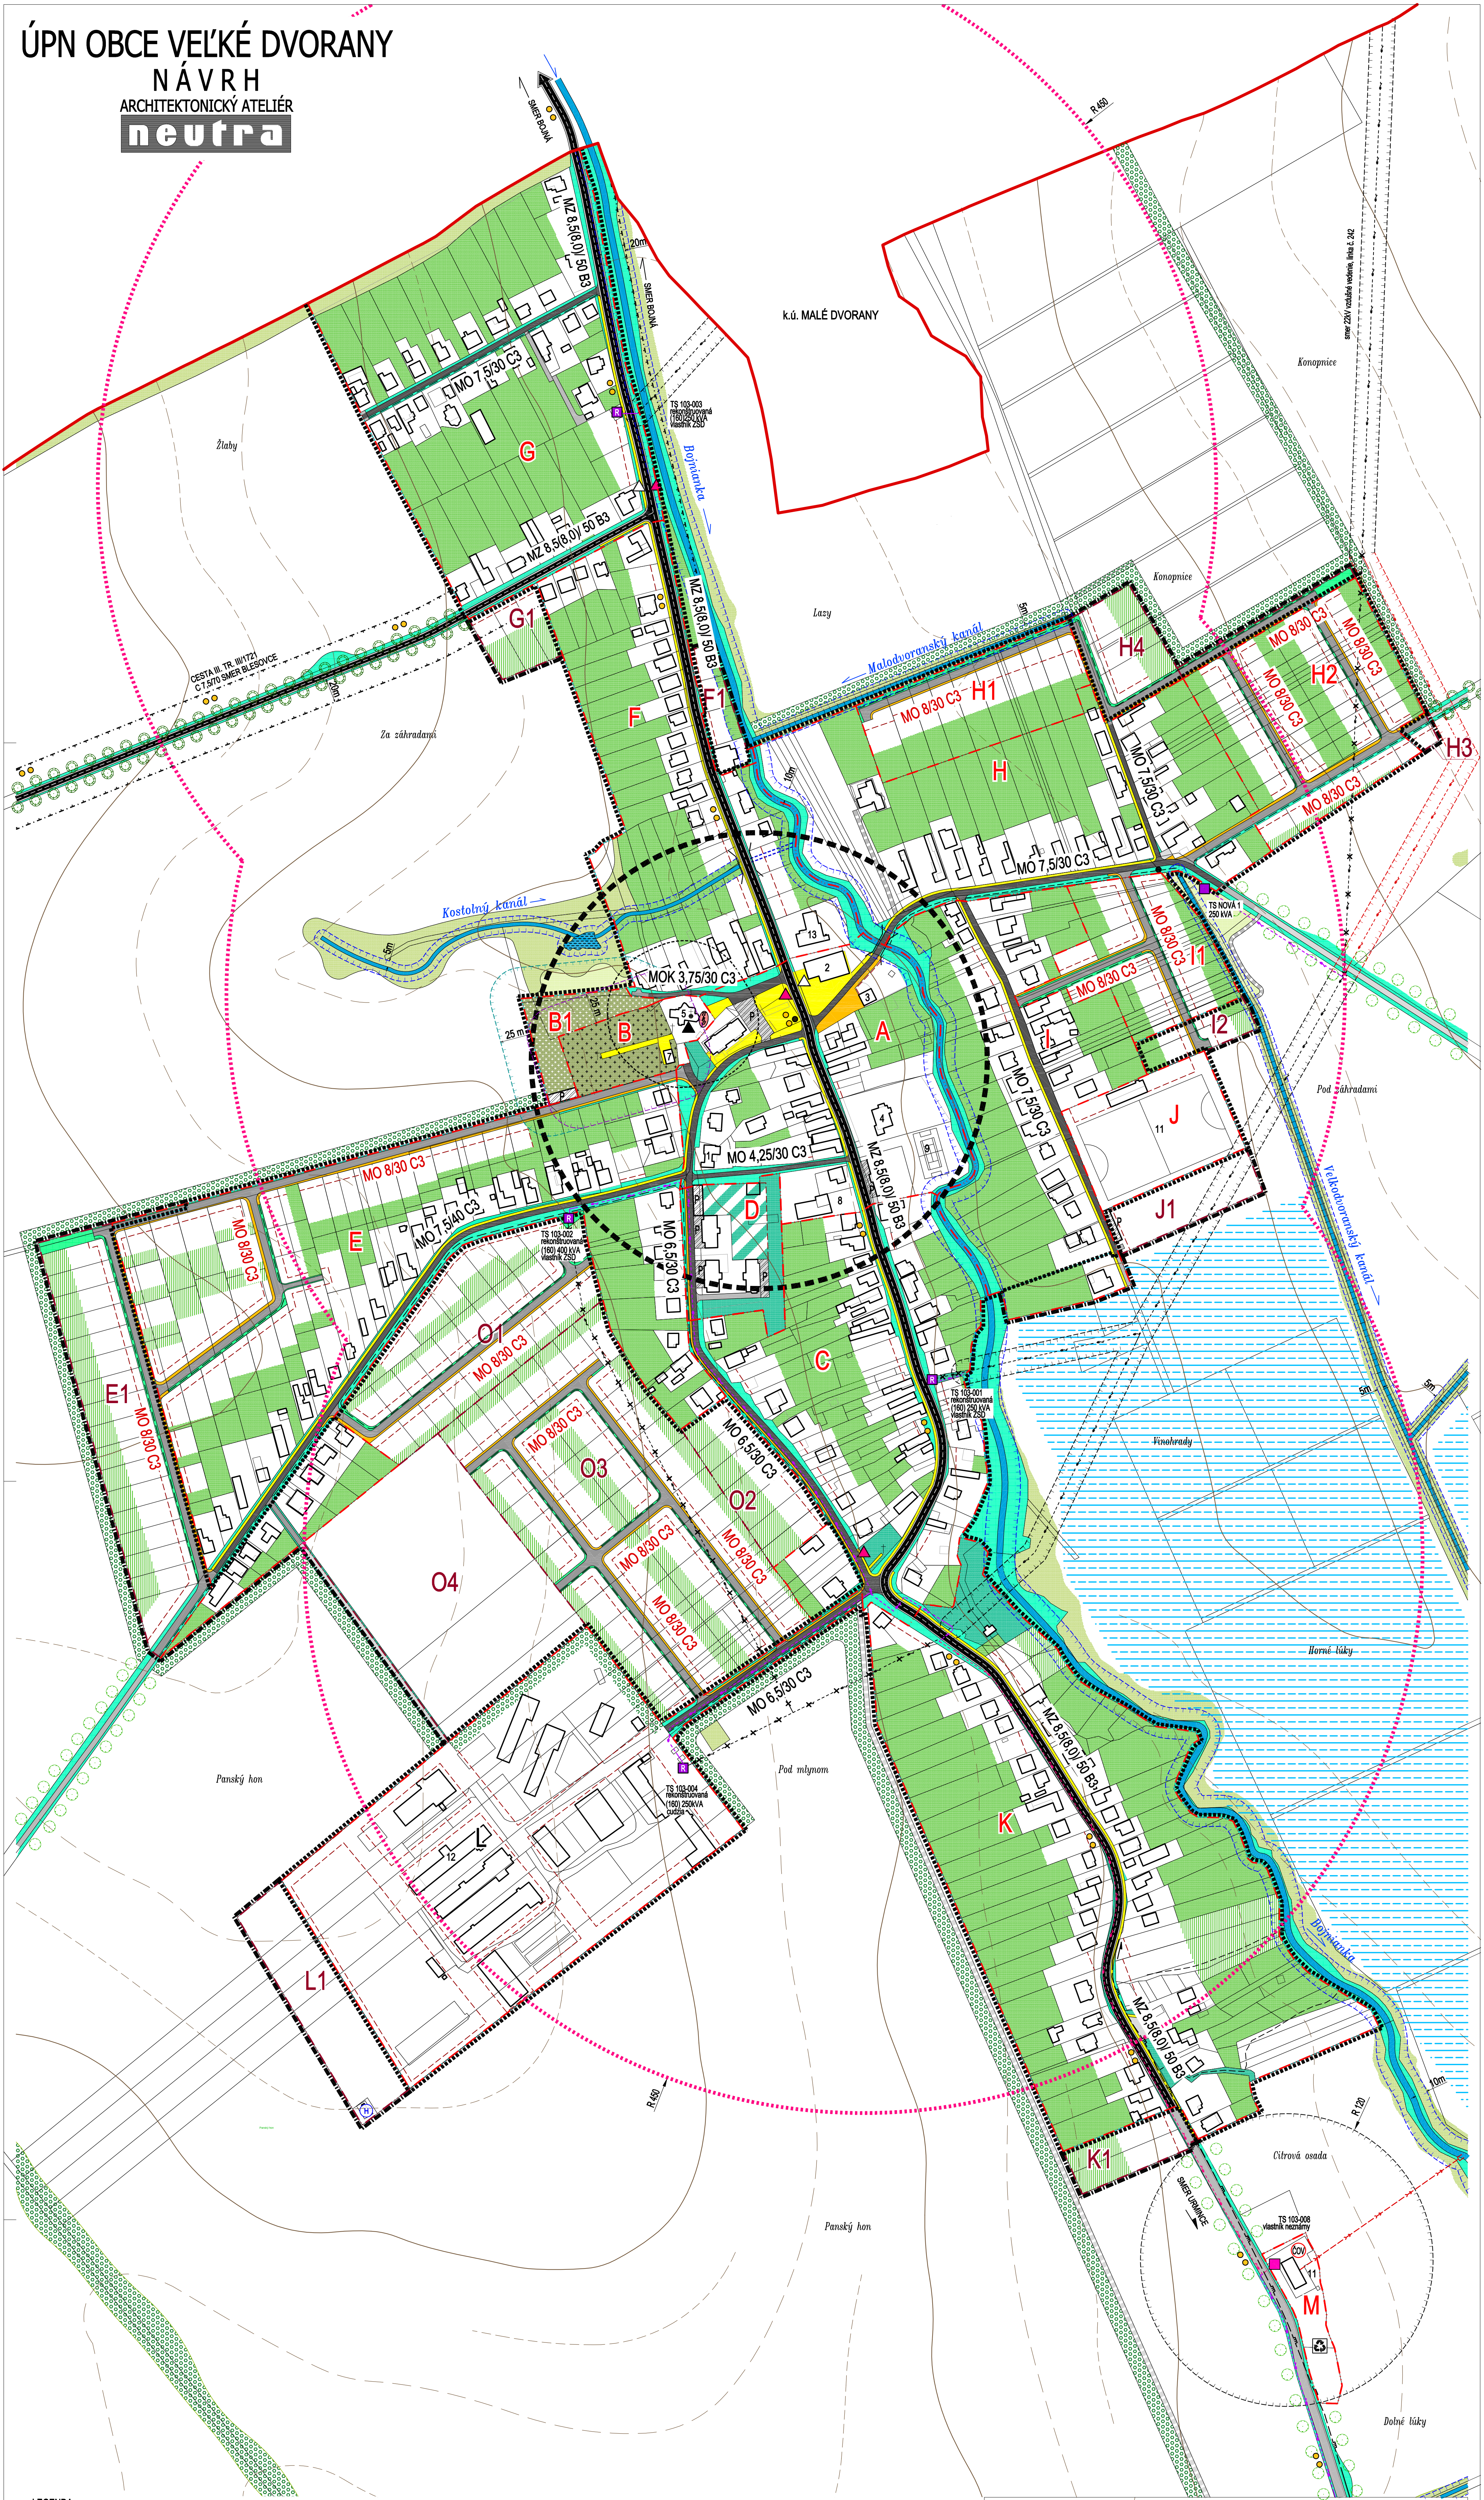

STAV	NÁVRH	STAV	NÁVRH

STAV	NÁVRH	STAV	NÁVRH

- ZNAČKY**
- ARCHITEKTONICKÁ DOMINANTA
 - KOSTOL / SOCHA SV. / KRIŽ
 - PRIMÁRNÝ REFERENČNÝ UZOL
 - MOŠT, LÁVKA
 - HYDROBÚS
 - VOJÁKOV
 - NÁRODNÁ KULTÚRNA PAMÄTKA: KOSTOL NARODENIA PANNY MÁRIE (14-15. storočie)
- OBECNÝ ÚRAD
 - KULTÚRNY DOM
 - POTRAVINY
 - MATERSKÁ ŠKOLA
 - RÍMSKOKATOLICKÝ KOSTOL NARODENIA P. MÁRIE
 - DOM SMÚTKU
 - POHOSTINSTVO
 - STAVEBNÝ
 - MULTIFUNKČNÉ IHRISKO
 - FUTBALOVÉ IHRISKO
 - ČOV
 - VÝROBA NÁBYTKU
 - STOLÁRSKA DIELNA

