

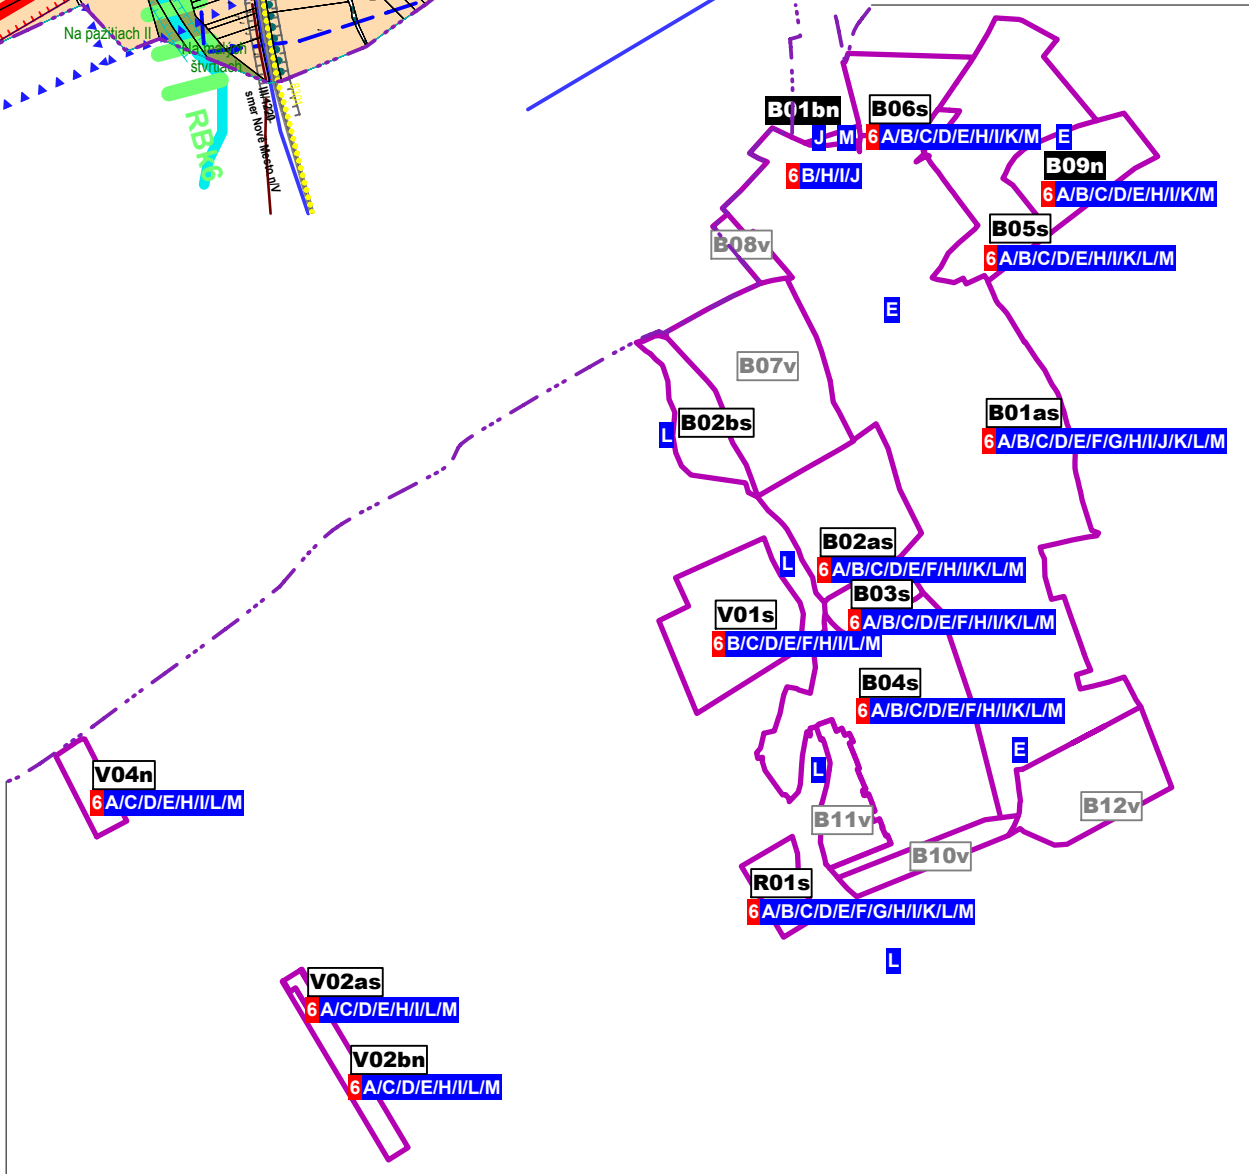
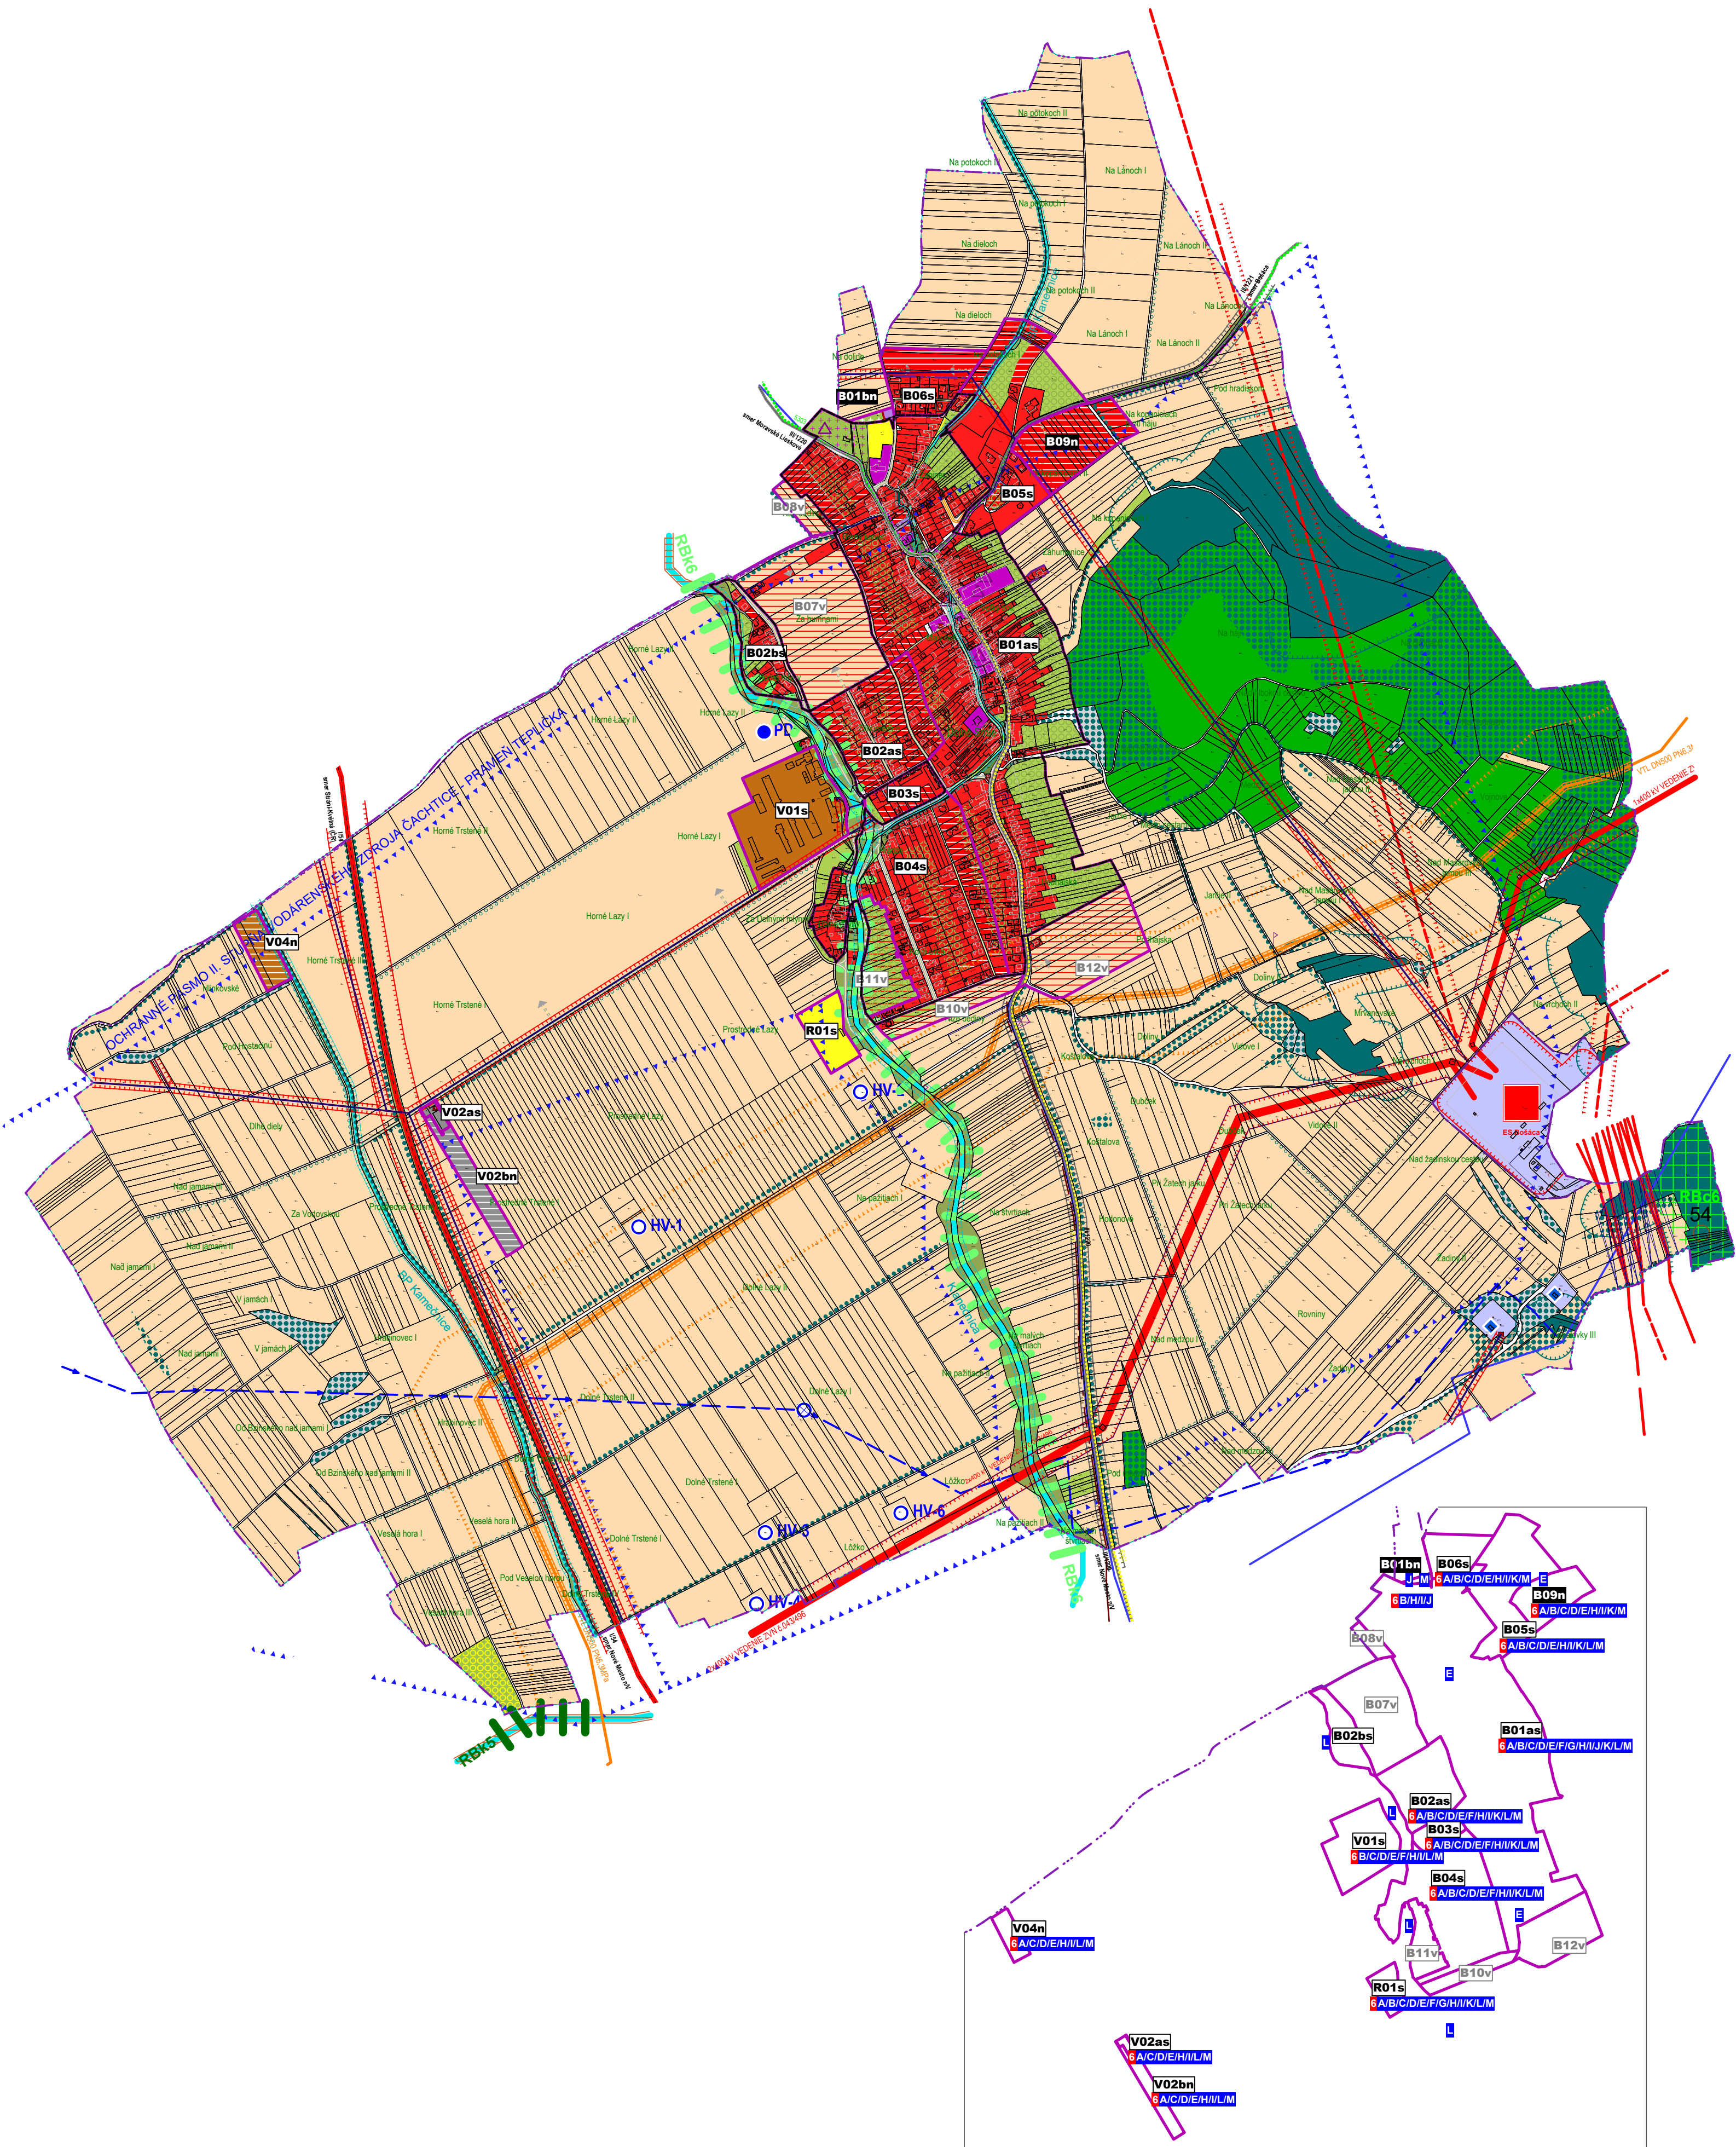


SCHÉMA FUNKČNÝCH BLOKOV A VEREJNOPROSPEŠNÝCH STAVIEB

STAV	NÁVRH	VÝHLAD	L E G E N D A
☒	☒	☒	HRANICA KATASTRA (KATUZ)
☐	☐	☐	HRANICA ZASTAVANÉHO ÚZEMIA OBCE (ZUOB) PODĽA KATASTRÁLNEHO PODKLADU
☐	☐	☐	HRANICE SKUTOČNÉ ZASTAVANÉHO ÚZEMIA A ÚZEMIA NAVRHOVANÉHO ÚPN-O
☐	☐	☐	HRANICE FUNKČNÝCH BLOKOV
☐	☐	☐	OZNAČENIE BLOKOV (CHARAKTER BLOKU / ČÍSLO BLOKU / ČASOVÝ HORIZONT)
☐	☐	☐	FUNKČNÁ ŠTRUKTÚRA
☒	☒	☒	OBYTNÉ ÚZEMIE (PODĽA VYHL.55/2001Z.Z., §12, ODS.9 A 10)
☒	☒	☒	OBYTNÉ ÚZEMIE S PREVAHOU OBČIANSKEJ VYBAVENOSTI (VYHL.55/2001Z.Z., §12, ODS.11)
☒	☒	☒	OBYTNÉ ÚZEMIE ZMIEŠANÉ (PODĽA VYHL.55/2001Z.Z., §12, ODS.12)
☒	☒	☒	PLOCHY CINTORÍNA
☒	☒	☒	VEREJNÁ ZELEŇ, PARKY
☒	☒	☒	VÝROBNÉ ÚZEMIE PRIEMYSELNEJ VÝROBY
☒	☒	☒	VÝROBNÉ ÚZEMIE POĽNOHOSPODÁRSKEJ VÝROBY
☒	☒	☒	PLOCHY ZARIADENÍ TECHNICKEJ INFRAŠTRUKTÚRY
☒	☒	☒	ÚZEMIE REKREÁCIE, ŠPORTU, CESTOVNÉHO RUCHU (REKREAČNÉ ÚZEMIE)
☒	☒	☒	ORNÁ PŮDA
☒	☒	☒	TRVALÉ TRÁVNE PORASTY
☒	☒	☒	ZÁHRADY, OVOCNÉ SADY
☒	☒	☒	LESNÉ POZEMKY
☒	☒	☒	VODNÉ PLOCHY A TOKY
☒	☒	☒	ZÁHRADKÁRSKE OSADY
☒	☒	☒	ZASTAVANÉ PLOCHY, NÁDVORIA
☒	☒	☒	OSTATNÉ PLOCHY
☐	☐	☐	DOPRAVA
☒	☒	☒	CESTY I. TRIEDY
☒	☒	☒	CESTY III. TRIEDY
☒	☒	☒	MIESTNE KOMUNIKÁCIE OBSLUŽNÉ M07/40, RESP. 6,5/40 ALEBO M0U 7/30, RESP. 6,5/30
☒	☒	☒	MIESTNE KOMUNIKÁCIE SKLUDNENÉ FUNKČNEJ TRIEDY D1 V KATEGÓRII M0 5,5/20
☒	☒	☒	MIESTA PRIPOJENIA ROZVOJOVÝCH FUNKČNÝCH BLOKOV NA DOPRAVNÚ SIET'
☒	☒	☒	PÉŠIE KOMUNIKÁCIE, CHODNÍKY
☒	☒	☒	CYKLOTRASY
☒	☒	☒	OCHRANNÉ PÁSMA CIEST
☒	☒	☒	ZASTÁVKA HROMADNEJ DOPRAVY
☐	☐	☐	TECHNICKÁ INFRAŠTRUKTÚRA
☒	☒	☒	ELEKTRICKÉ VEDENIA 400 kV
☒	☒	☒	ELEKTRICKÉ VEDENIA 22 kV
☒	☒	☒	TRAFOSTANICA
☒	☒	☒	OCHRANNÉ PÁSMA ELEKTRICKÝCH VEDENÍ
☒	☒	☒	DIALKOVÉ KÁBLE
☒	☒	☒	OPTICKÉ KÁBLE
☒	☒	☒	VTL PLYNOVOD
☒	☒	☒	OCHRANNÉ PÁSMA VTL PLYNOVODU
☒	☒	☒	BEZPEČNOSTNÉ PÁSMA VTL PLYNOVODU
☒	☒	☒	VODOVOD VYŠŠÍ RÁD
☒	☒	☒	VODOJEM
☒	☒	☒	ČERPACIA STANICA
☒	☒	☒	VODNÝ ZDROJ VYUŽÍVANÝ / NEVYUŽÍVANÝ
☒	☒	☒	OCHRANNÉ PÁSMA VODNÝCH ZDROJOV
☒	☒	☒	OCHRANA KRAJINY, PRÍRODY, KULTÚRNYCH HODNÔT ÚZEMIA
☒	☒	☒	OBJEKTY PAMIATKOVO CHRÁNENÉ, OBJEKTY PAMIATKOVÉHO ZÁUJMU
☒	☒	☒	PRÍCESTNÁ ZELEŇ, BREHOVÁ ZELEŇ, OCHRANNÁ A IZOLAČNÁ ZELEŇ
☒	☒	☒	NELESNÁ DREVINOVÁ VEGETÁCIA PLOŠNÁ
☒	☒	☒	NELESNÁ DREVINOVÁ VEGETÁCIA LÍNOVÁ A SOLITÉRNA
☒	☒	☒	NRBk5 BOKORIDOR NADREGIONÁLNEHO VÝZNAMU TERESTRIKÝ
☒	☒	☒	RBk6 BOKORIDOR REGIONÁLNEHO VÝZNAMU HYDRICKÝ
☒	☒	☒	RBc6 BIOCENTRUM REGIONÁLNEHO VÝZNAMU 54 - Turecký vrch
☒	☒	☒	GL55 GENOFONDOVÁ LOKALITA
☒	☒	☒	OCHRANNÉ PÁSMA LESA
☒	☒	☒	OCHRANNÉ PÁSMA VODNÝCH TOKOV
☒	☒	☒	UPRAVENÉ SKLÁDKY (PREKRYTIE, TERÉNNÉ ÚPRAVY A POD.)
☒	☒	☒	JAVY OZNAČENÉ TOUTO ZNAČKOU SÚ ZÁVÄZNÉ, VÝHLAD NIE JE ZÁVÄZNÝ

Verejnoprospešné stavby v oblasti vodného hospodárstva
2. Oblasť odvádzania a čistenia odpadových vôd
Verejná kanalizácia v jednotlivých aglomeráciách:
A. Aglomerácia Nové Mesto nad Váhom

Verejnoprospešné stavby, ktoré vyplývajú z riešenia územného plánu:
A. Kombinované koridory miestnych komunikácií (včítane chodníkov) a technickej infraštruktúry pre obsluhu navrhovaných rozvojových lokalít
B. Kombinované koridory miestnych komunikácií (včítane chodníkov) a technickej infraštruktúry navrhovaných na rekonštrukciu, prestavbu alebo prerozdelenie, vyžadujúce si plošné rozšírenie stavby pre obsluhu existujúcich lokalít
C. Zariadenia a vedenia verejnej technicko-infraštruktúralnej obsluhy územia
D. Technická infraštruktúra v katastri obce navrhovaná na rekonštrukciu, prestavbu alebo prerozdelenie, vyžadujúce si plošné rozšírenie stavby (okrem zaradených v bode A a B)
E. Piesne a cyklistické chodníky
F. Lávky, premostenia cez vodné toky
G. Zastávky hromadnej dopravy existujúce určené na rekonštrukciu, vyžadujúce si plošné rozšírenie stavby a navrhované
H. Verejná parkovacia plochy (autá)
I. Úprava verejných priestranstiev včítane zelene, ktoré majú charakter stavby podľa stavebného zákona
J. Rozšírenie ploch cintorína
K. Občianska vybavenosť včítane športovísk nekomerčného charakteru
L. Stavby protipovodňovej ochrany
M. Stanovišťa triedeného zberu odpadu, zberné dvory, regulárne skládky odpadu

ÚZEMNÝ PLÁN OBCE DOLNÉ SRNIE

SCHVAĽOVACIA DOLOŽKA
SCHVAĽOVACÍ ORGÁN: **OZ OBCE DOLNÉ SRNIE**
ČÍSLO UZNESENIA: _____
DÁTUM SCHVALENIA: _____

ING. JURAJ HAMAJ, STAROSTA OBCE
MENO A PODPIS OPRÁVNENEJ OSOBY, PEČIATKA

NÁVRH RIEŠENIA
OBJEDNÁVATEL: **OBEC DOLNÉ SRNIE**
SPRACOVATEL: **ARCHITEKTONICKÝ ATÉLIER BP**
Brašlavská 110, 92011 Piešťany; aabp@aabp.sk

2

KOMPLEXNÝ VÝKRES PRIESTOROVÉHO USPORIADANIA A FUNKČNÉHO VYUŽÍVANIA ÚZEMIA, VRÁTANE SCHÉMY ZÁVÄZNÝCH ČASTÍ A VPS