


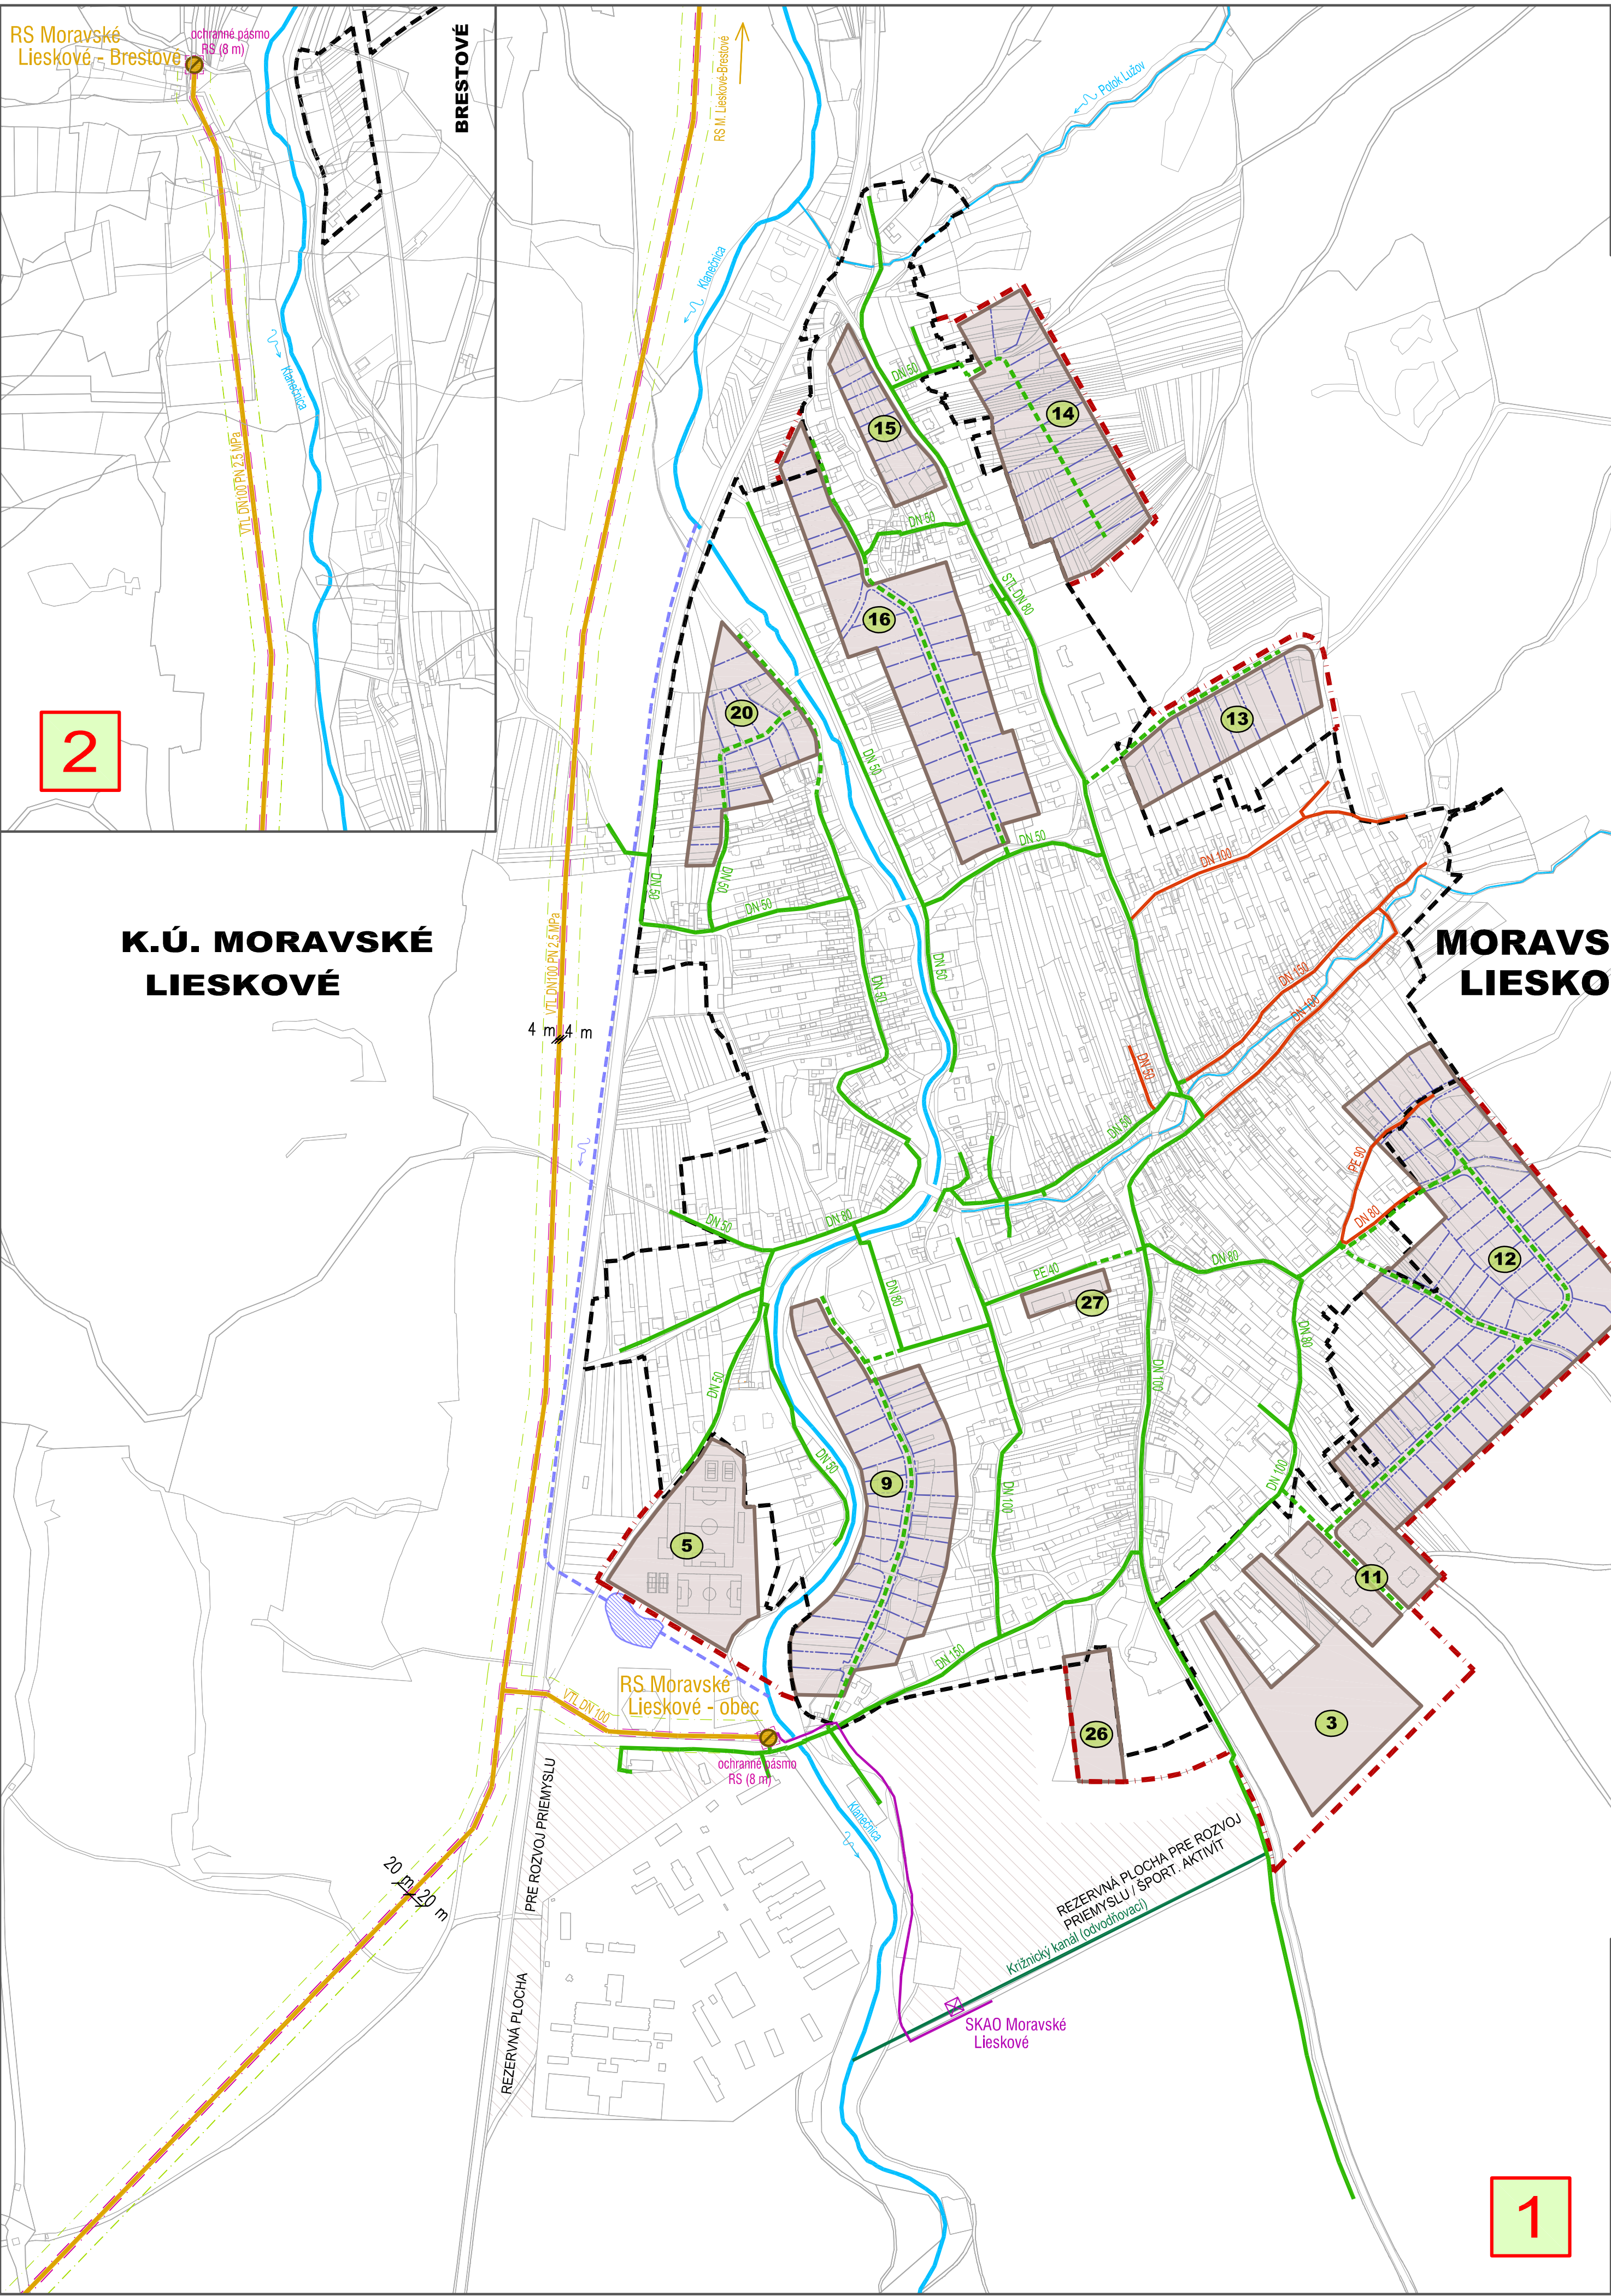

MORAVSKÉ LIESKOVÉ

ÚPN-O - 2018



LEGENDA

- | STAV | NÁVRH | |
|------|-------|---|
| | | - VYSOKOTLAKÝ PLYNOVOD |
| | | - STREDOTLAKÝ PLYNOVOD |
| | | - NÍZKOTLAKÝ PLYNOVOD |
| | | - REGULAČNÁ STANICA PLYNU |
| | | - KÁBEL PKO |
| | | - ZARIADENIE KATÓDOVEJ OCHRANY (SKAO MORAVSKÉ LIESKOVÉ) |
| | | - OCHRANNÉ PÁSMA PLYNOVÝCH POTRUBÍ A ZARIADENÍ |
| | | - BEZPEČNOSTNÉ PÁSMA PLYNOVÝCH POTRUBÍ |
| | | - VODNÝ TOK |
| | | - ODVODŇOVACÍ KANÁL, V SPRÁVE HYDROMELIORÁCIÍ, Š.P. |
| | | - ODLAHOČOVACÍ KANÁL KLANEČNICE |
| | | - VODNÁ PLOCHA (SUCHÝ POLDER) |
| | | - HRANICA ZASTAVANÉHO ÚZEMIA K 1.1.1990 |
| | | - NAVRHOVANÉ ROZŠÍRENIE HRANICE ZASTAVANÉHO ÚZEMIA |
| | | - HRANICA KATASTRA |
| | | - ROZVOJOVÉ LOKALITY |
| | | - REZERVNÉ ROZVOJOVÉ PLOCHY (VÝHLAD) |

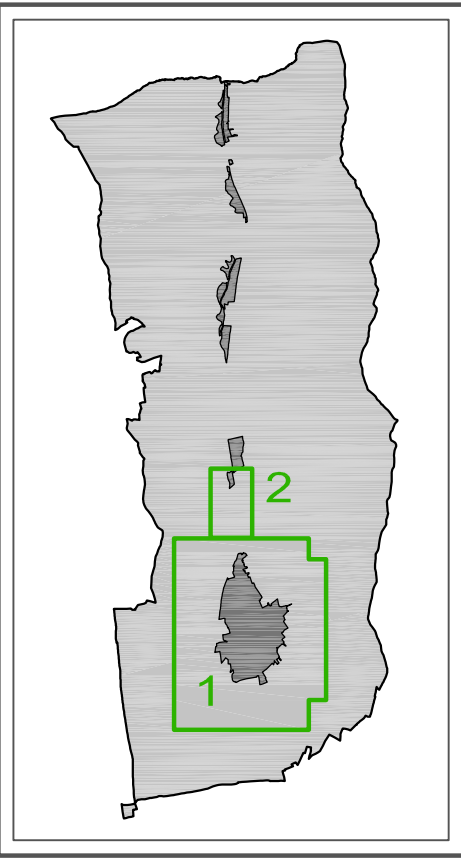


SCHÉMA VÝKRESU

OBSTARÁVATEL: Obec Moravské Lieskové Moravské Lieskové 657, 916 42 M. Lieskové		SPRACOVATEL: Ing. arch. Robert Kimle autorizovaný architekt (2326AA) Ing. arch. Martin Fabian autorizovaný architekt (2322AA)	
VYPRACOVAL: Ing. arch. Robert Kimle Ing. arch. Martin Fabian Ing. Ľuboš Balažovič			
KRAJ:	Trenčiansky		
OKRES:	Nové Mesto nad Váhom		
MIERKA:	1:5 000		
FORMÁT:	6 A4		
DÁTUM:	Január 2018	6	
NÁZOV VÝKRESU:	NÁVRH TECHNICKÉHO VYBAVENIA - PLYNOFIKÁCIA		