


MORAVSKÉ LIESKOVÉ

ÚPN-O - 2018

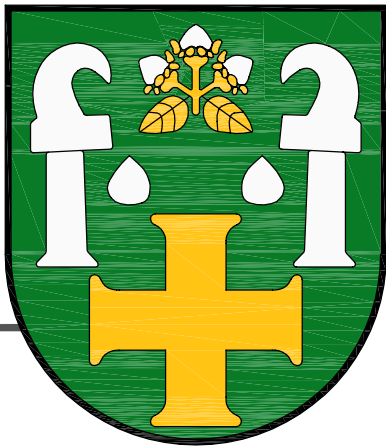


LEGENDA


- STAV NÁVRH
- VODNÝ ZDROJ
 - ČERPACIA STANICA K VODNÉMU ZDROJU - VÝHLAD
 - VODOJEM - NÁVRH VO VÝHLADE
 - PRÍVODNÉ VODOVODNÉ POTRUBIE
 - VODOVODNÉ POTRUBIA
 - ČERPACIA STANICA VODY
 - VODOMERNÁ ŠACHTA
 - VÝTLAČNÉ POTRUBIE DO VODOJEMU - NAPROJEKTOVANÉ
 - ODPADOVÉ POTRUBIE Z VODOJEMU - NAPROJEKTOVANÉ
 - ROZVODNÁ SIEŤ 1. TLAK. PÁSKA - NAPROJEKTOVANÁ
 - ROZVODNÁ SIEŤ 2. TLAK. PÁSKA - NAPROJEKTOVANÁ
 - VODOVODNÁ PRÍPOJKA PRE ČOV - NAPROJEKTOVANÁ
 - VODOVOD PRE ROZVOJOVÉ LOKALITY
 - ČISTIAREŇ ODPADOVÝCH VÔD
 - KANALIZAČNÉ PREČERPÁVACIE STANICE
 - KANALIZÁCIA GRAVITAČNÁ - NAPROJEKTOVANÁ
 - KANALIZÁCIA VÝTLAKOVÁ - NAPROJEKTOVANÁ
 - KANALIZÁCIA PRE ROZVOJOVÉ LOKALITY
 - PLOCHY OVPLYVNENÉ MELIOračNÝMI SYSTÉMAMI A ZARIADENIAMÍ (PODĽA DOPLNK. SPRÁVY STRATEGICKÉHO ENVIRONMENT. HODNOTENIA)
 - HYDROMELIOračIE - ODVODNENIE POĽNOH. POZEMKOV DRENÁŽNYM SYSTÉMOM
 - OCHRANNÉ PÁSKA VODOHOSP. ZARIADENÍ A VODNÝCH TOKOV
 - VODNÝ TOK
 - ODVODŇOVACÍ KANÁL, V SPRÁVE HYDROMELIOračIÍ, Š.P.
 - ODLAHOVACÍ KANÁL KLANEČNICE
 - VODNÁ PLOCHA (SUCHÝ POLDER)
 - HRANICA ZASTAVANÉHO ÚZEMIA K 1.1.1990
 - NAVRHOVANÉ ROZŠÍRENIE HRANICE ZASTAVANÉHO ÚZEMIA
 - HRANICA KATASTRA
 - ROZVOJOVÉ LOKALITY
 - REZERVNÉ ROZVOJOVÉ PLOCHY (VÝHLAD)

K.Ú. MORAVSKÉ LIESKOVÉ

MORAVSKÉ LIESKOVÉ

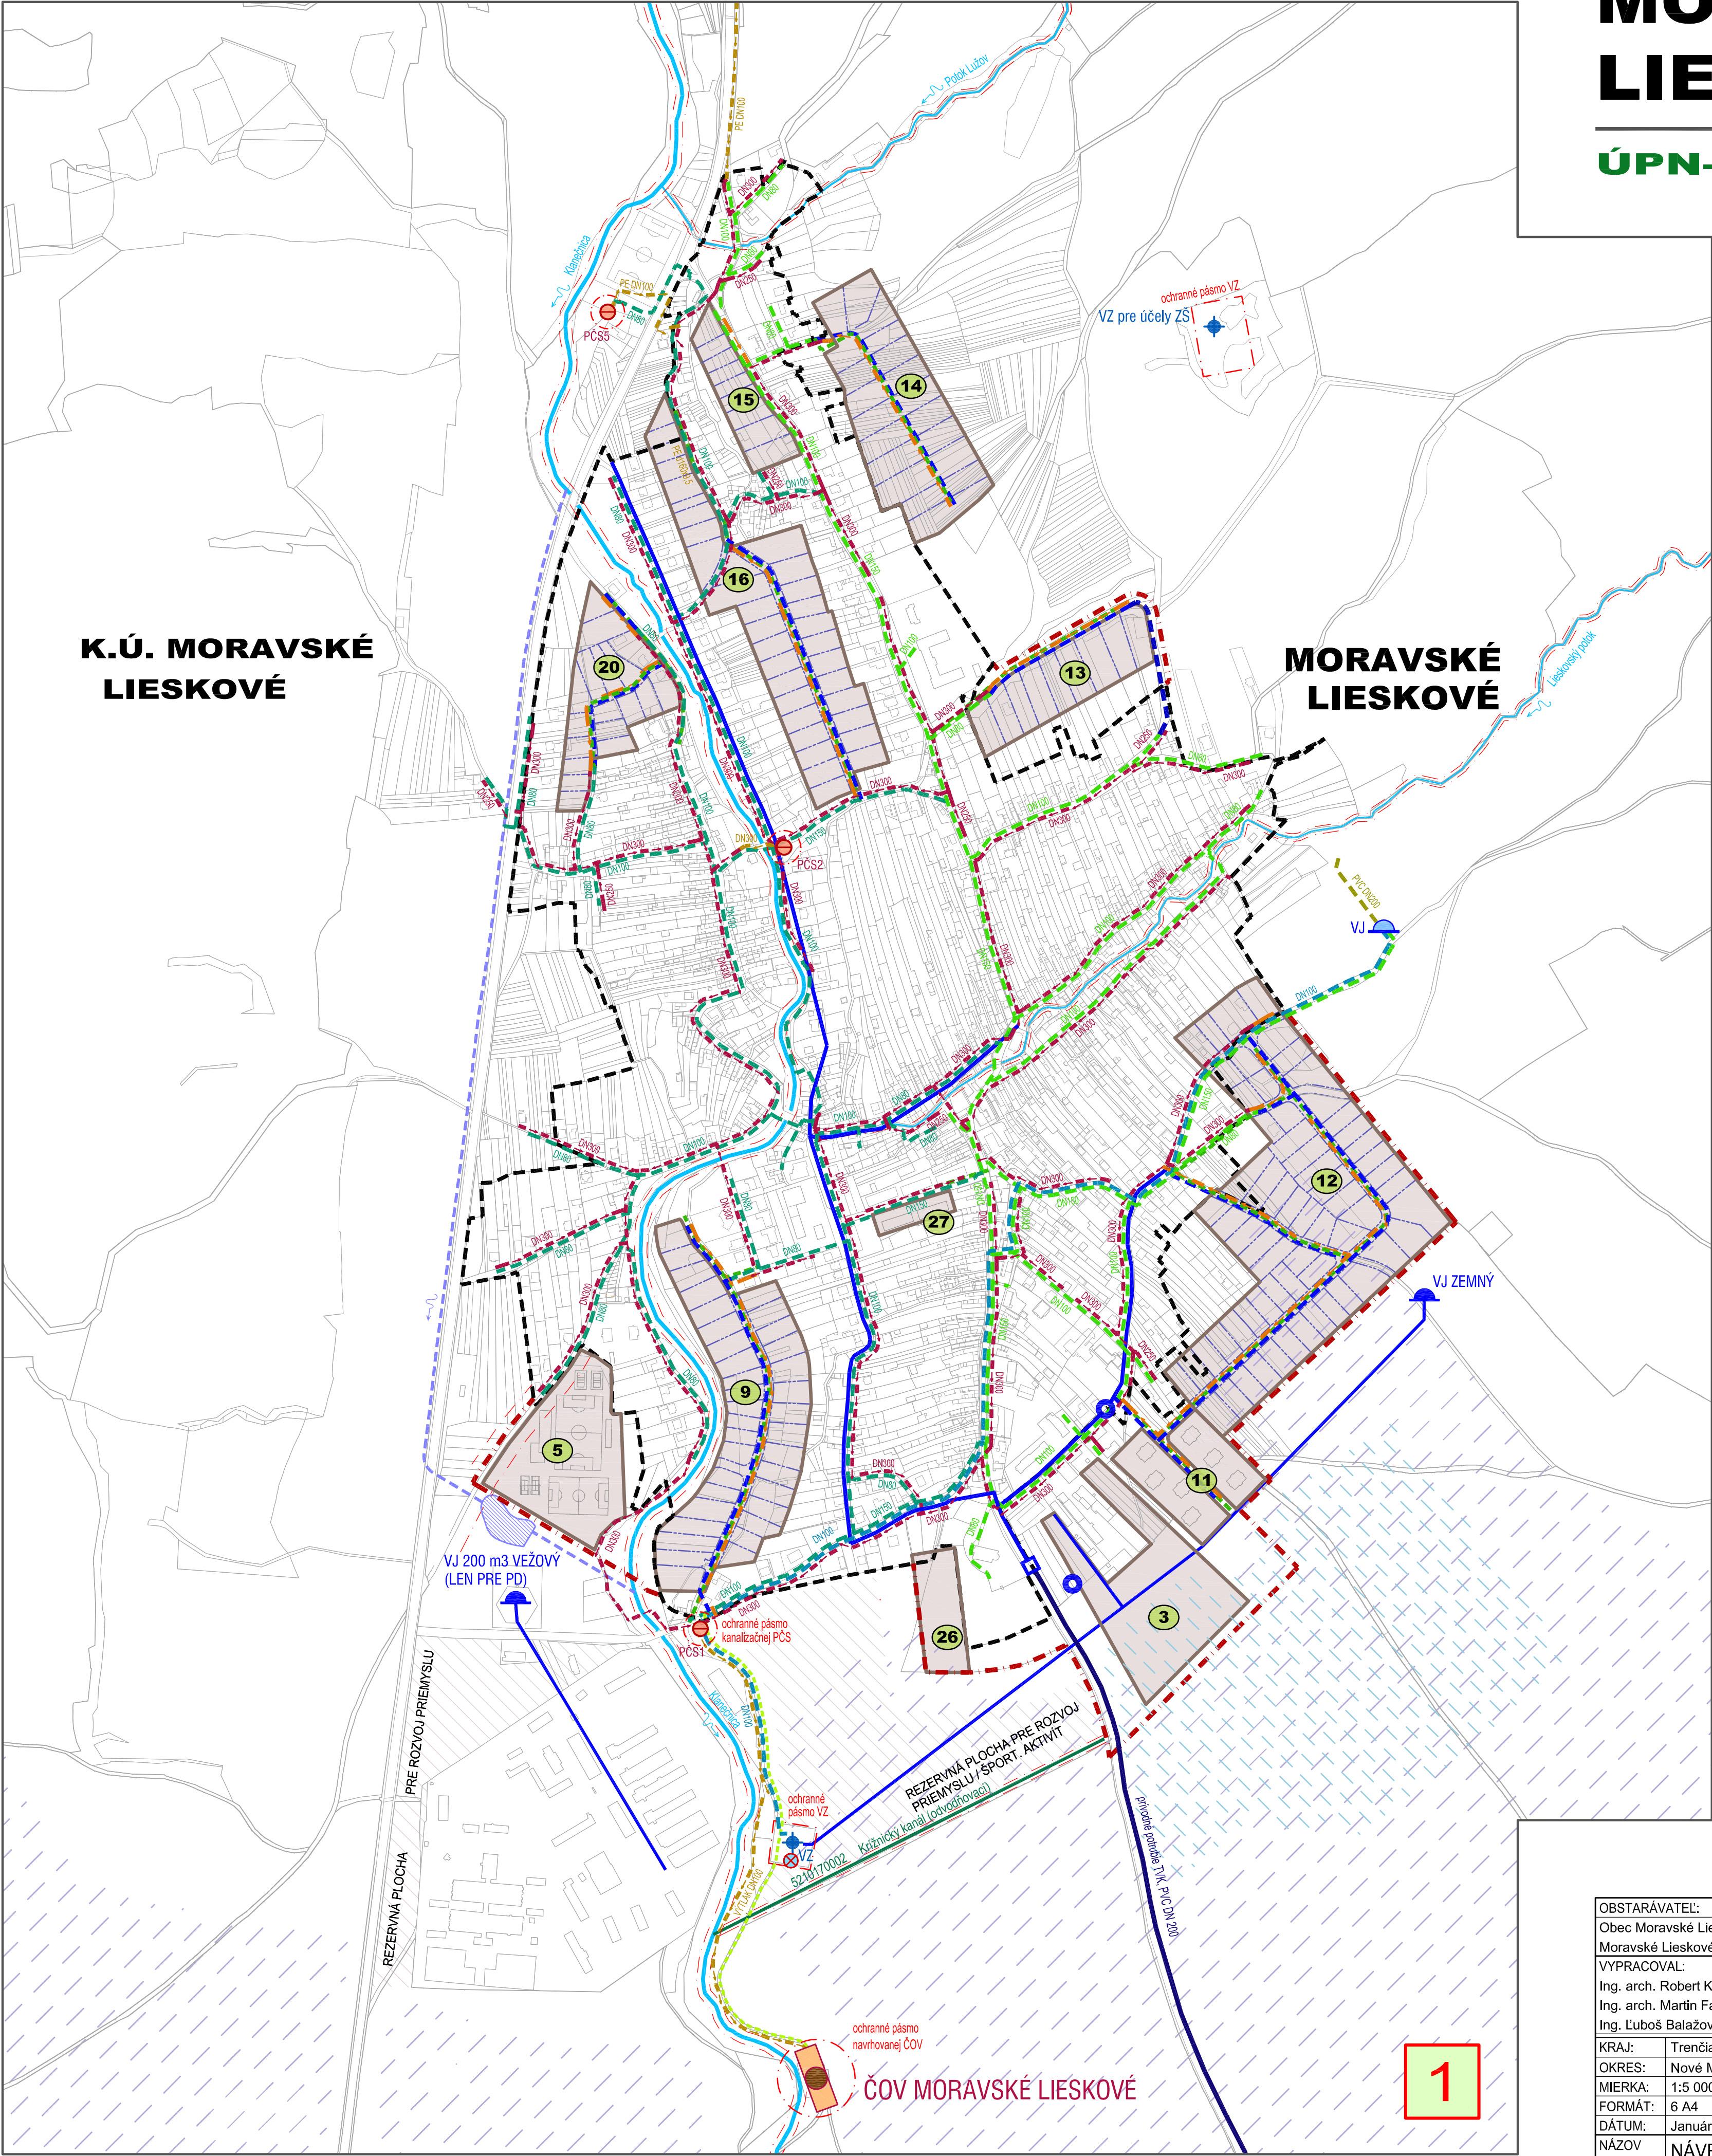

SCHEMA VÝKRESU

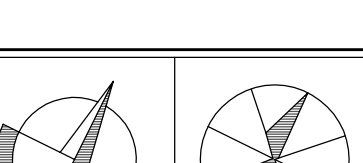OBSTARÁVATEL:		SPRACOVATEL:	
Obec Moravské Lieskové		Ing. arch. Robert Kimle	
Moravské Lieskové 657, 916 42 M. Lieskové		autorizovaný architekt (2326AA)	
VYPRACOVAL:		Ing. arch. Martin Fabian	
Ing. arch. Robert Kimle		autorizovaný architekt (2322AA)	
Ing. arch. Martin Fabian			
Ing. Ľuboš Balažovič			
KRAJ: Trenčiansky			
OKRES: Nové Mesto nad Váhom			
MIERKA: 1:5 000			
FORMÁT: 6 A4			
DÁTUM: Január 2018			
NÁZOV VÝKRESU: NÁVRH TECHNICKÉHO VYBAVENIA -			
VODNÉ HOSPODÁRSTVO			