


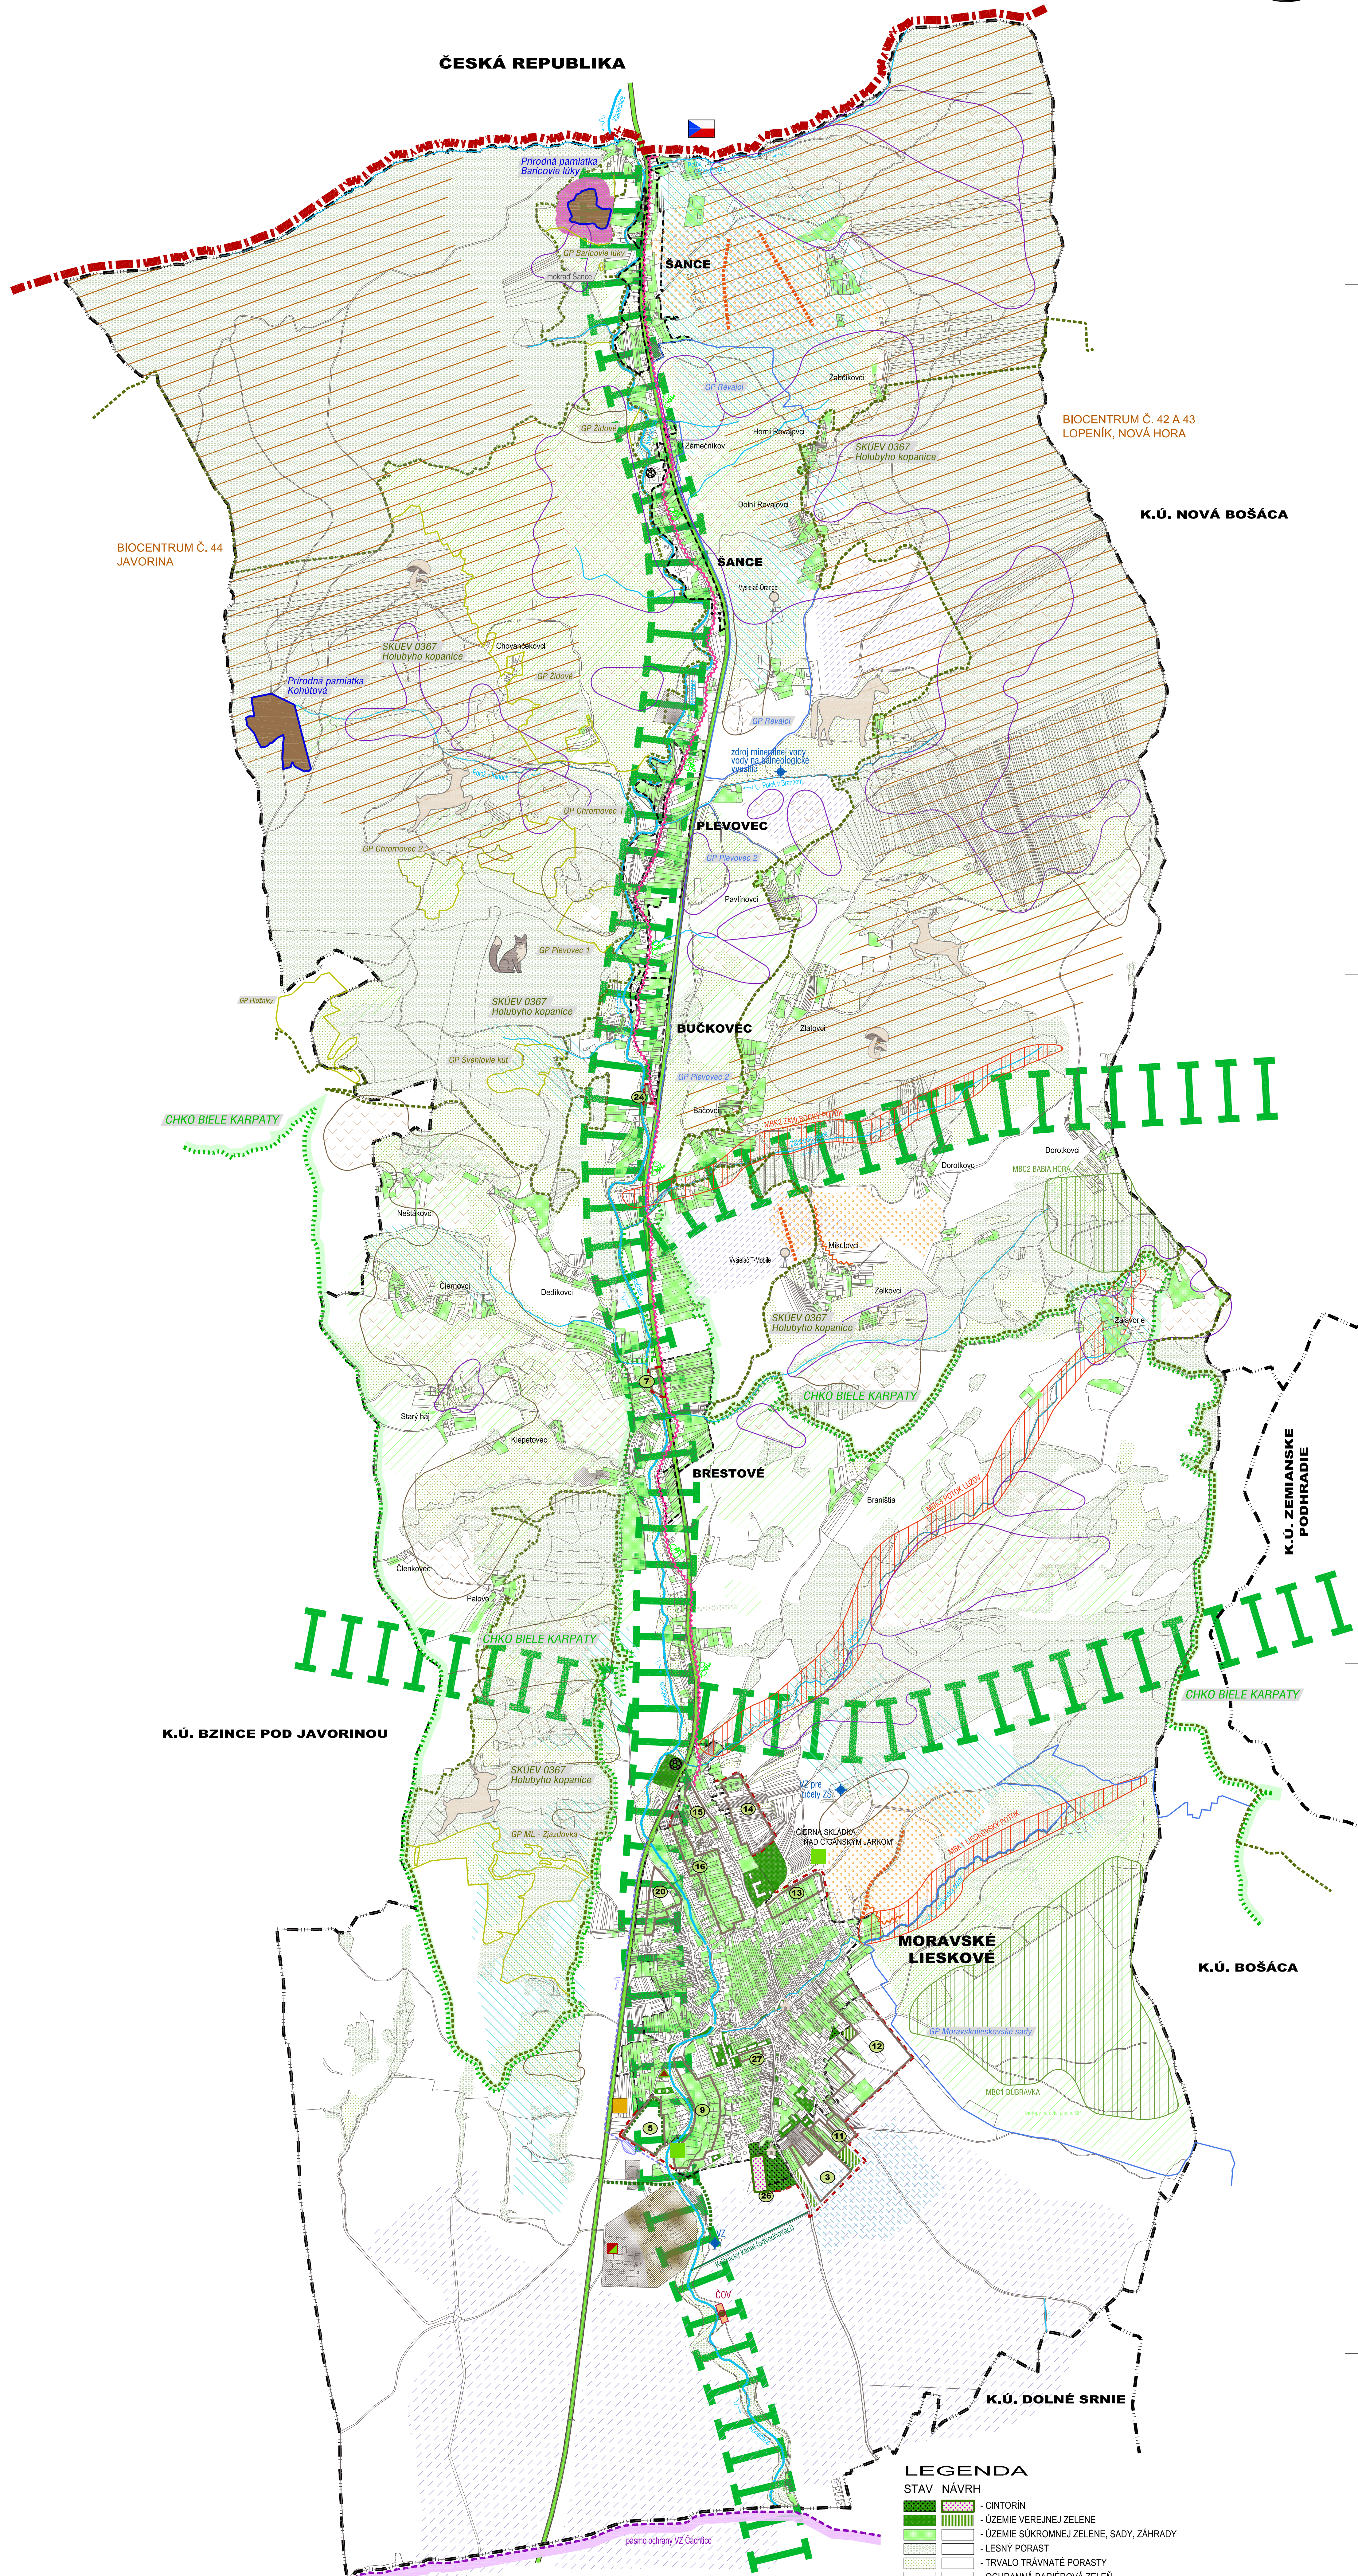

ČESKÁ REPUBLIKA



- VODNÝ TOK
- ODVODŇOVACÍ KANÁL, V SPRÁVE HYDROMELIORÁCIE, Š.P.
- ODLAČŇOVACÍ KANÁL KLANEČNICE
- VODNÁ PLOCHA (SUCHÝ POLDER)
- HRANICA ZASTAVANÉHO ÚZEMIA K 1.1.1990
- NAVRHOVANÉ ROZŠÍRENIE HRANICE ZASTAVANÉHO ÚZEMIA
- HRANICA KATASTRA
- ŠTÁTNÁ HRANICA
- ROZVOJOVÉ LOKALITY

- NAVRHOVANÁ ZMENA POĽNOH. VYUŽITIA PLOCHY HUSTO-SIATYMI KOMODITAMI ALEBO PREMENA NA TTP
- PLOCHY OVPLYVNENÉ MELIORAČNÝMI SYSTÉMAMI A ZARIADENAMI (PODĽA DOPŇK. SPRÁVY STRATEGICKÉHO ENVIRONMENT. HODNOTENIA)
- HYDROMELIORÁCIE - ODVOZOVANIE POĽNOH. POZEMKOV DRENÁŽNÝM SYSTÉMOM
- BIOKORIDOR REGIONÁLNEHO VÝZNAMU (ZDROJ VÚC)
- NAVRHOVANÉ MIESTNE BIOCENTRUM
- NAVRHOVANÝ MIESTNY BIOKORIDOR
- VODNÝ ZDROJ
- ČISTIAREN ODPADOVÝCH VÔD
- CESTA I. TRIEDY (1/54)
- CYKLOCHODNÍK
- KOSTOL - VÝŠKOVÁ DOMINANTA
- TELEKOMUNIKAČNÝ VÝSIELAČ
- MIESTO NA VEĽKOOBJEMOVÉ KONTAJNERY NA ODPAD
- NOVÝ OBECNÝ ZBERNÝ DVOR ODPADU
- ČIERNA SKLÁDKA - NAVRHNÁ NA SANACIU
- EVIDOVANÁ ENVIRONMENTÁLNA ZÁŤAŽ - SANOVANÁ, REKULTIV. (BÝVALÁ ČERPACIA STANICA PHM)

LEGENDA

STAV NÁVRH

- CINTORÍN
- ÚZEMIE VEREJNEJ ZELENE
- ÚZEMIE SÚKROMNEJ ZELENE, SADY, ZÁHRADY
- LESNÝ PORAST
- TRVALO TRÁVNATÉ PORASTY
- OCHRANNÁ BARIÉROVÁ ZELEN
- HRANICA CHKO BIELE KARPATY
- HRANICA ÚZEMIA EURÓPSKEHO VÝZNAMU (NATURA 2000)
- PRÍRODNÁ PAMiatKA
- OCHRANNÉ PÁSMO PRÍRODNEJ PAMiatKY (ODPORUČANÉ) - STUPEŇ OCHRANY 3.
- GENOFONDOVÉ PLOCHY
- GENOFONDOVÉ PLOCHY - NÁVRH NA PRIDANIE K NATURA 2000 (C ETAPA), K SKUEV0367
- OCHR. PÁSMO PHO II. STUPNÁ VZ ČACHTICE - TEPLIČKA
- NELESNÉ BIOTOPY EURÓPSKEHO VÝZNAMU
- VÝSKYT MOKRADÍ V RÁMCI NELESNÝCH BIOTOPOV *
- STUPEŇ OCHRANY PRÍRODY 3 **
- STUPEŇ OCHRANY PRÍRODY 4 **
- SVAHOVÉ DEFORMÁCIE - POTENCIÁLNE
- SVAHOVÉ DEFORMÁCIE - STABILIZOVANÉ
- NAVRHOVANÉ VSAKOVACIE RÝHY A SPRÍEVODNÉ VEGETAČNÉ OPATRENIA
- ODVODŇOVACÍ KANÁL - POTREBA OBNOVIŤ A VYČISTIŤ

* PRESNÁ POLOHA MOKRADÍ ZMAPOVANÁ NIE JE, ZAKRESLENÉ SÚ LEN BIOTOPY, V KTORÝCH SA MOKRADE NACHÁDZAJÚ

** OKREM VYZNAČENÝCH MCHÚ PLATÍ V CELOM CHKO BIELE KARPATY 2. STUPEŇ OCHRANY VRÁTANE ÚZEMÍ SKUEV, NA OSTATNEJ PLOCHE KATASTRA PLATÍ 1. STUPEŇ OCHRANY

OBSTARÁVATEL: Obec Moravské Lieskové Moravské Lieskové 657, 916 42 M. Lieskové	SPRACOVÁTEĽ: Ing. arch. Robert Kintle autORIZOVANÝ ARCHITEKT (2326AA) Ing. arch. Martin Fabian autORIZOVANÝ ARCHITEKT (2322AA)
VYPRACOVAL: Ing. arch. Robert Kintle Ing. arch. Martin Fabian Ing. Ľuboš Balažovič	
KRAJ: Trenčiansky	
OKRES: Nové Mesto nad Váhom	
MIERKA: 1:10 000	
FORMÁT: 15 A4	
DÁTUM: Január 2018	
NÁZOV: OCHRANA PRÍRODY A TVORBA KRAJINY	
VÝKRESU: VRÁTANE PRVKOV ÚSES	

