



ZMENY A DOPLNKY Č. 2 ÚPN OBCE BAŠOVCE

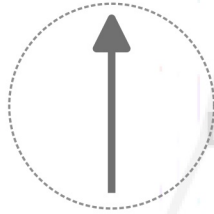

OBSTARÁVATEĽ: OBEC BAŠOVCE
POVER. OBST.: Ing.arch. K. ĎURENEC
ZHOTOVITEĽ: CITYPLAN, s.r.o.
HL. RIEŠITEĽ: doc. Ing.arch. J. COPLÁK, PhD.

DÁTUM: 2022 MIERKA: 1 : 50 000

1. VÝKRES ŠIRŠÍCH VZŤAHOV

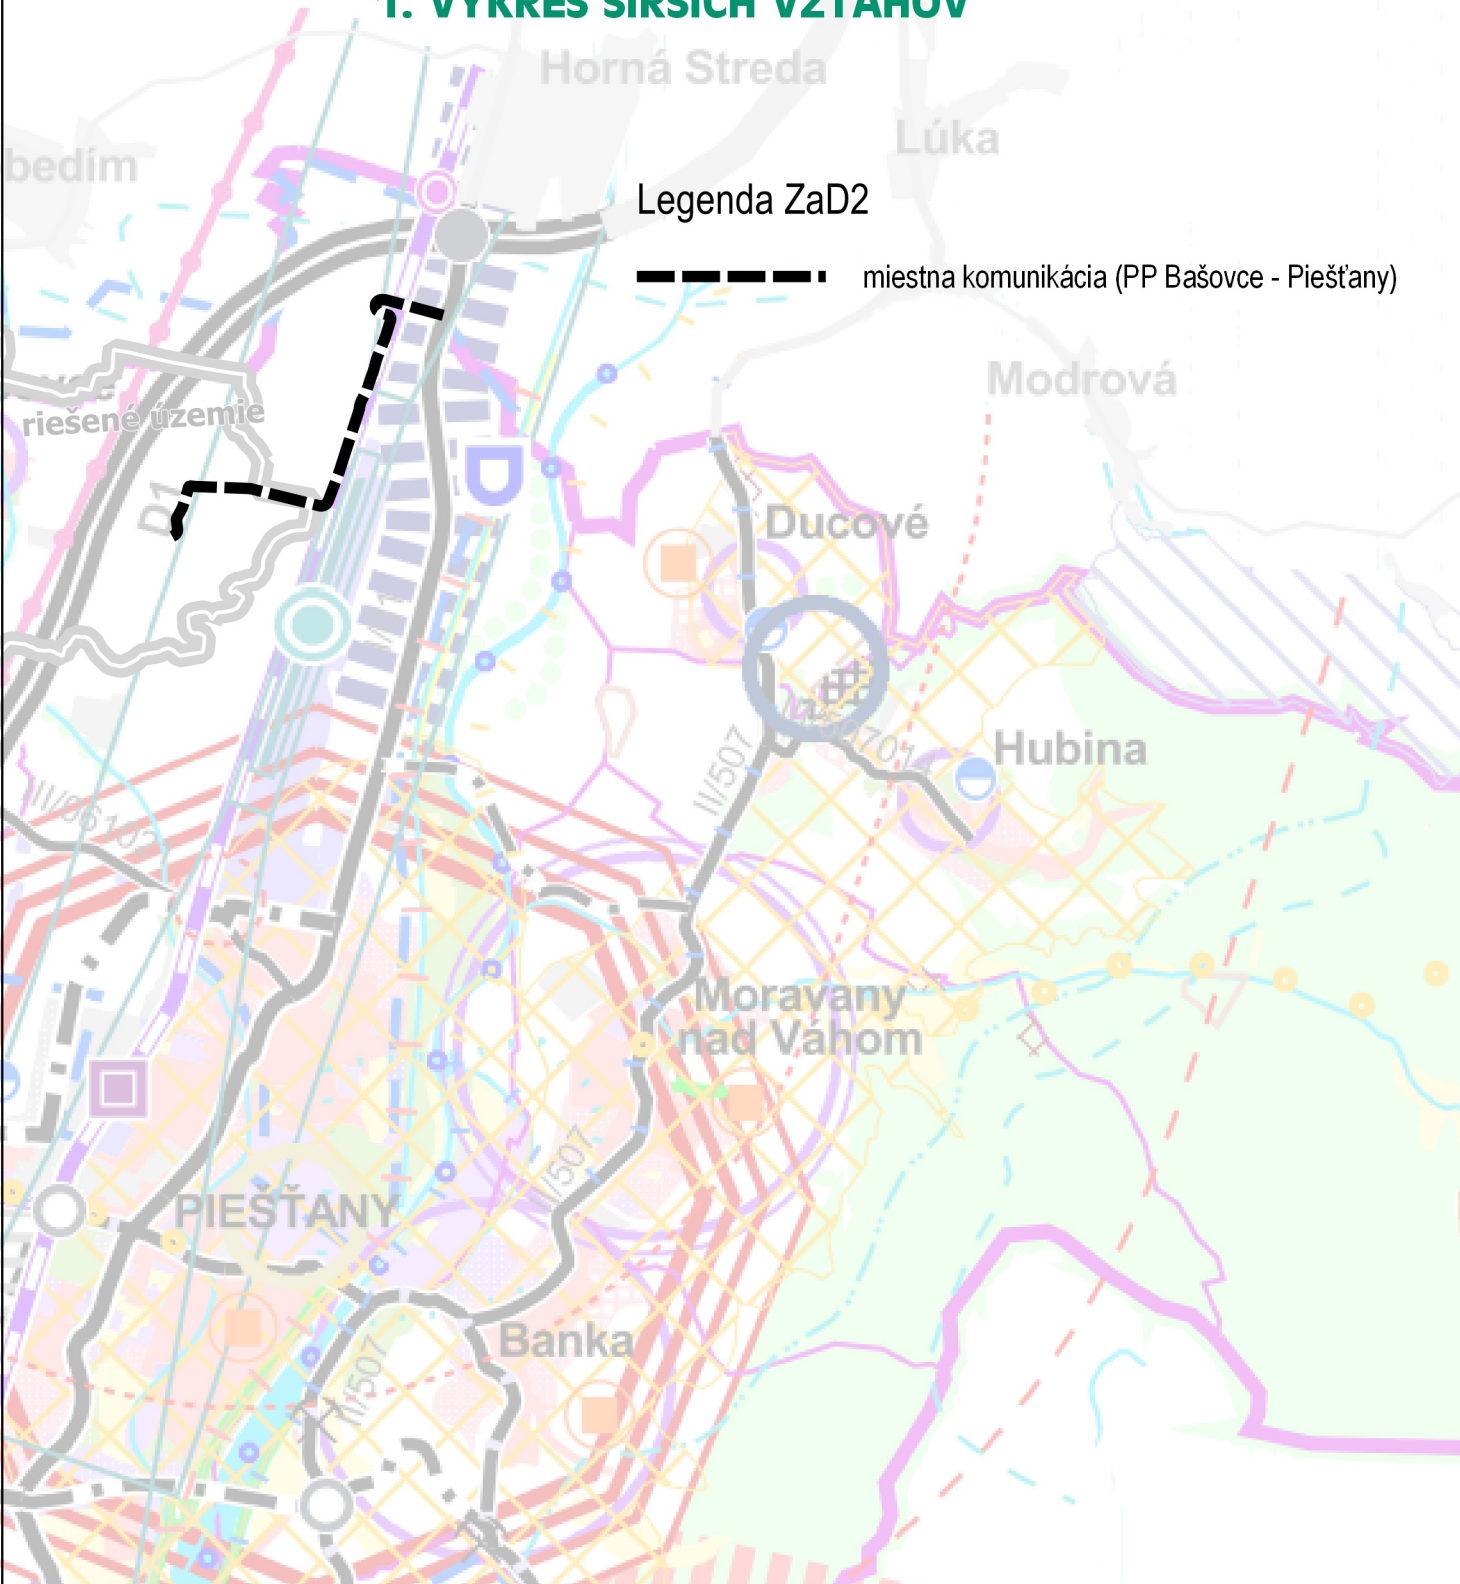

ZMENY A DOPLNKY Č. 2 ÚPN OBCE BAŠOVCE

OBSTARÁVATEĽ: OBEC BAŠOVCE
POVER. OBST.: Ing.arch. K. ĎURENEC
ZHOTOVITEĽ: CITYPLAN, s.r.o.
HL. RIEŠITEĽ: doc. Ing.arch. J. COPLÁK, PhD.

DÁTUM: 2022 MIERKA: 1 : 5 000


2. KOMPLEXNÝ VÝKRES PRIESTOROVÉHO USPORIADANIA A FUNKČNÉHO VYUŽÍVANIA ÚZEMIA S VYZNAČ. ZÁVÄZNOU ČASŤOU RIEŠENIA A VPS

Legenda ZaD2

- hranica zastavaného územia obce - NÁVRH
- miestne a upokojené komunikácie - NÁVRH
- o o o o o cyklotrasa - NÁVRH
- ||||| plochy bývania - NÁVRH
- ||||| plochy športu a rekreácie - NÁVRH


Zoznam verejnoprospešných stavieb (VPS)

- [3] miestne obslužné komunikácie, vrátane inžinierskych sietí
- [4] miestna komunikácia Bašovce – Široké, priemyselný park Bašovce – k.ú. Piešťany
- [7] cyklistická trasa Piešťany – Bašovce – Ostrov / Pobedim

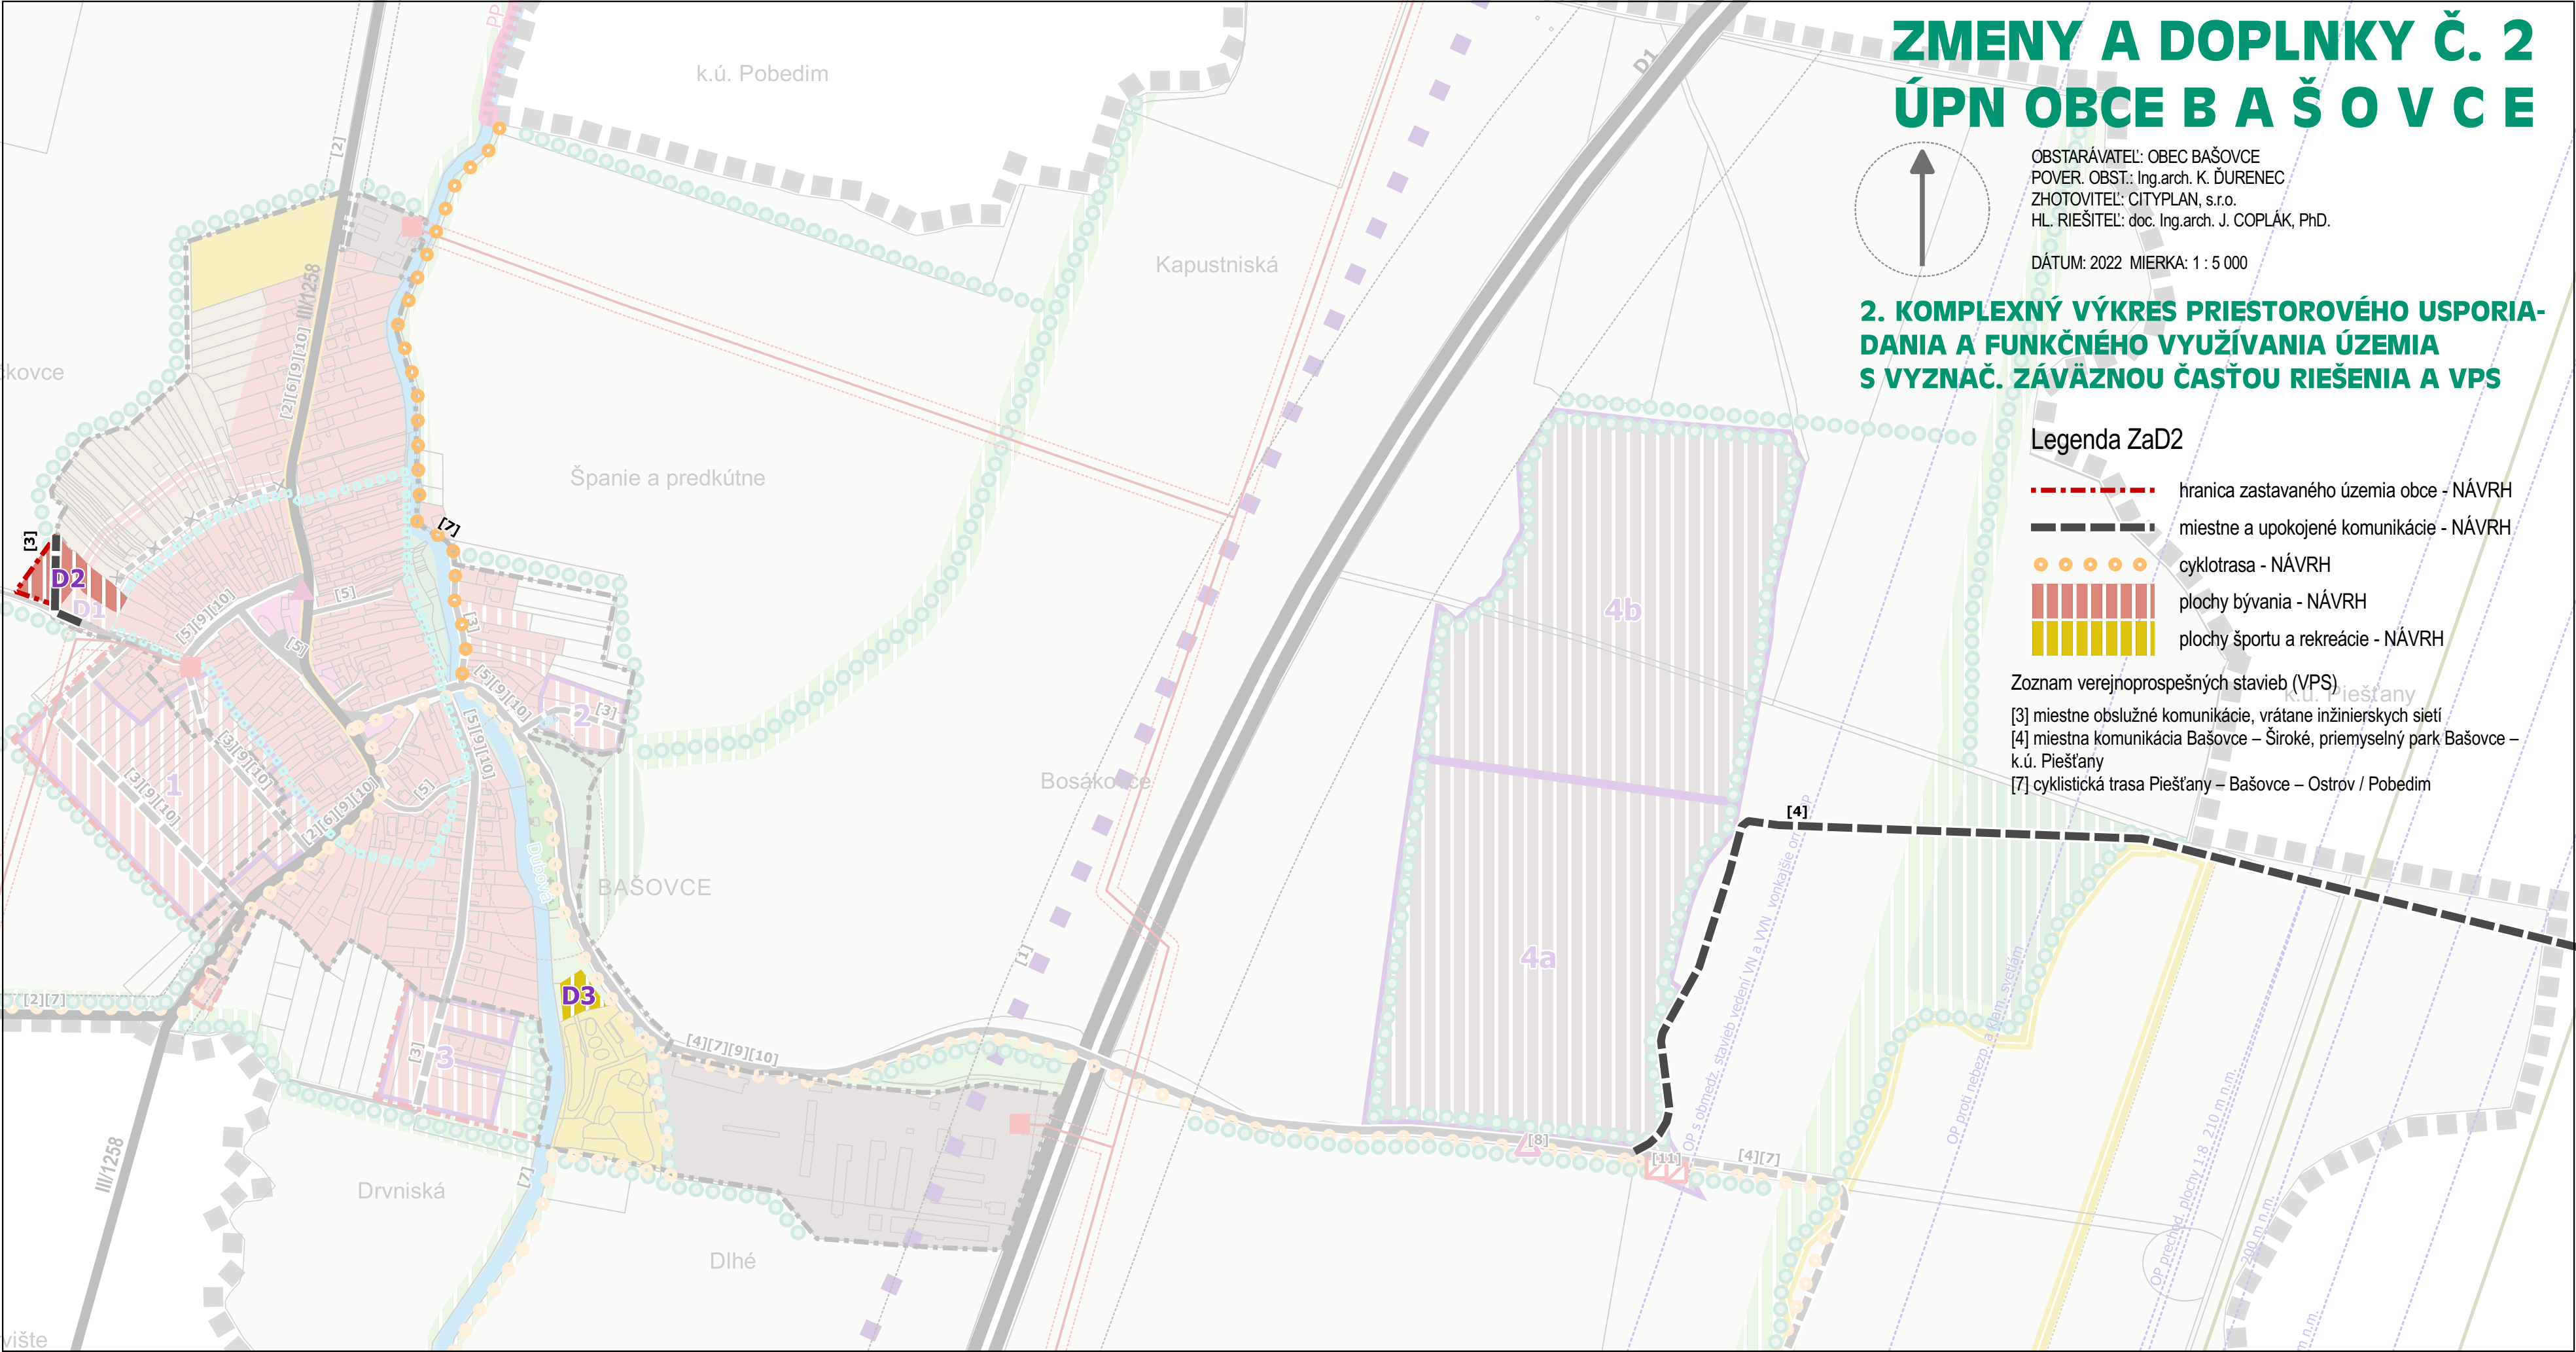

ZMENY A DOPLNKY Č. 2 ÚPN OBCE BAŠOVCE


OBSTARÁVATEĽ: OBEC BAŠOVCE
POVER. OBST.: Ing.arch. K. ĎURENEC
ZHOTOVITEĽ: CITYPLAN, s.r.o.
HL. RIEŠITEĽ: doc. Ing.arch. J. COPLÁK, PhD.
ODB. SPOLUPRÁCA: Ing. P. KLÚČIK
DÁTUM: 2022 MIERKA: 1 : 5 000

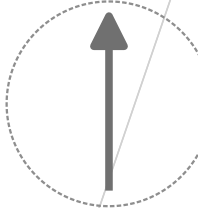

3. VÝKRES RIEŠENIA VEREJNÉHO DOPRAVNÉHO VYBAVENIA

Legenda ZaD2

- hranica zastavaného územia obce - NÁVRH
- C2 - MO8/40 - NÁVRH
- C3 - MO7/30 - NÁVRH
- o o o o o cyklotrasa - NÁVRH

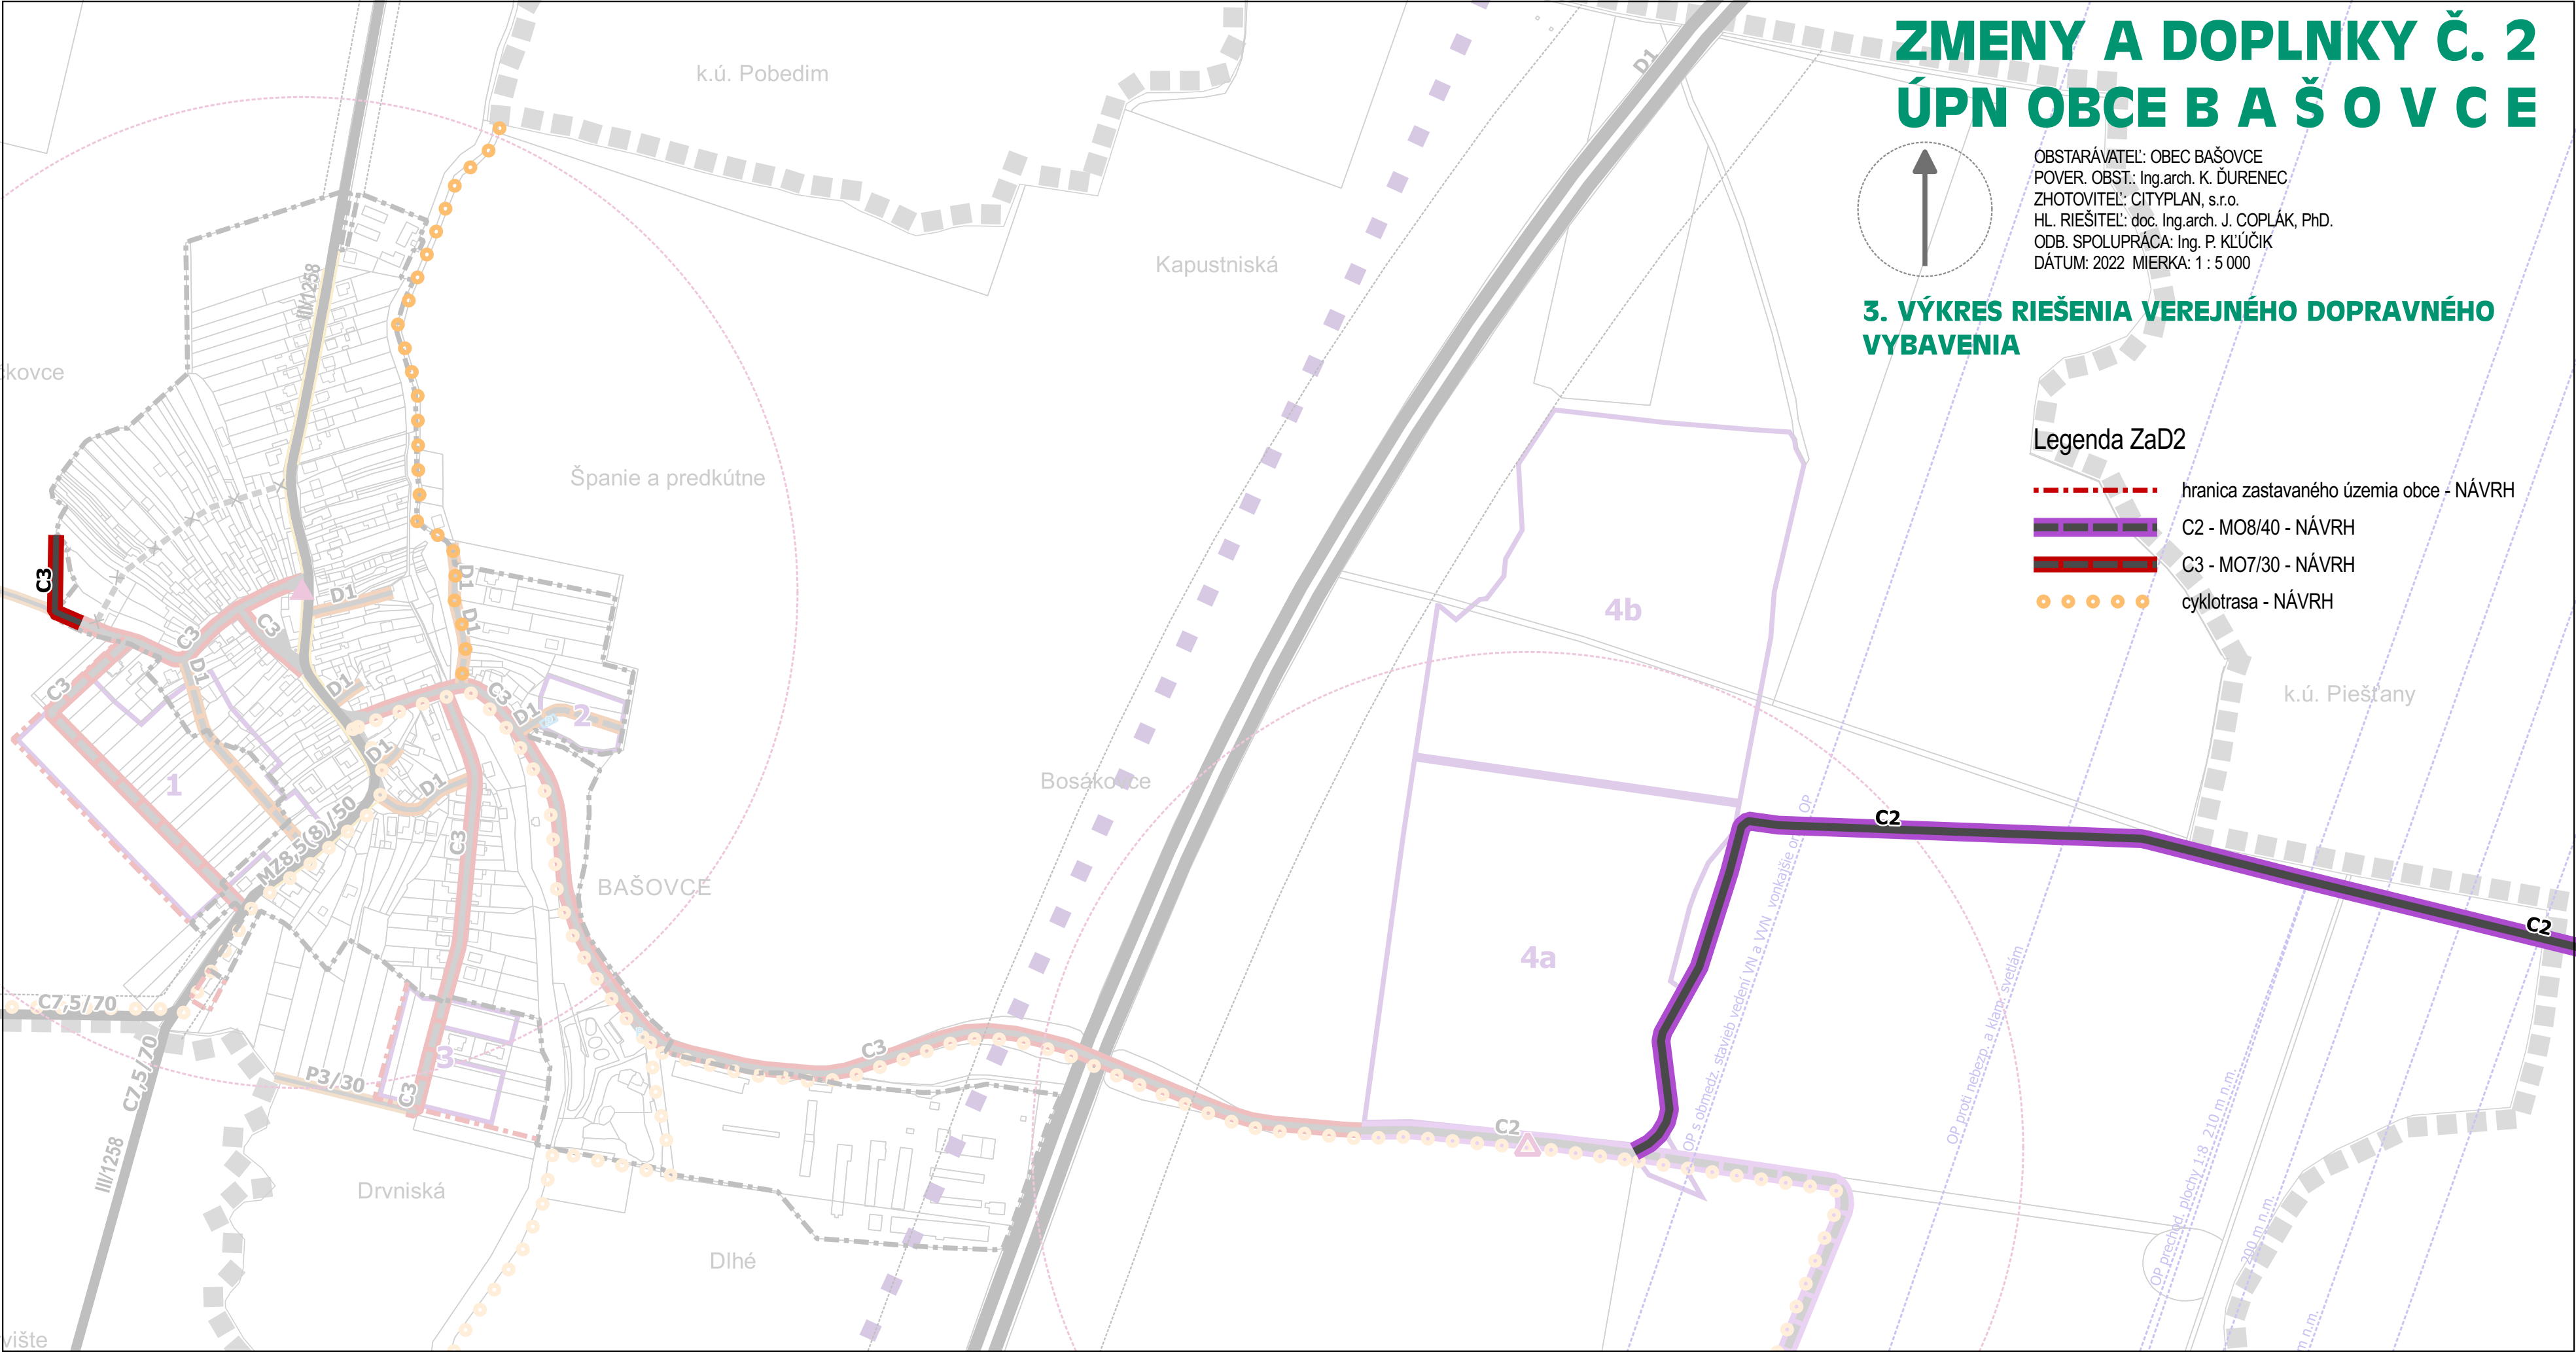

ZMENY A DOPLNKY Č. 2 ÚPN OBCE BAŠOVCE


OBSTARÁVATEĽ: OBEC BAŠOVCE
POVER. OBST.: Ing.arch. K. ĎURENEC
ZHOTOVITEĽ: CITYPLAN, s.r.o.
HL. RIEŠITEĽ: doc. Ing.arch. J. COPLÁK, PhD.

DÁTUM: 2022 MIERKA: 1 : 5 000

5. VÝKRES OCHRANY PRÍRODY A TVORBY KRAJINY, VRÁTANE PRVKOV ÚZEMNÉHO SYSTÉMU EKOLOGICKEJ STABILITY


Legenda ZaD2

- hranica zastavaného územia obce - NÁVRH
- miestne a upokojené komunikácie - NÁVRH
- ||||| plochy bývania - NÁVRH
- ||||| plochy športu a rekreácie - NÁVRH

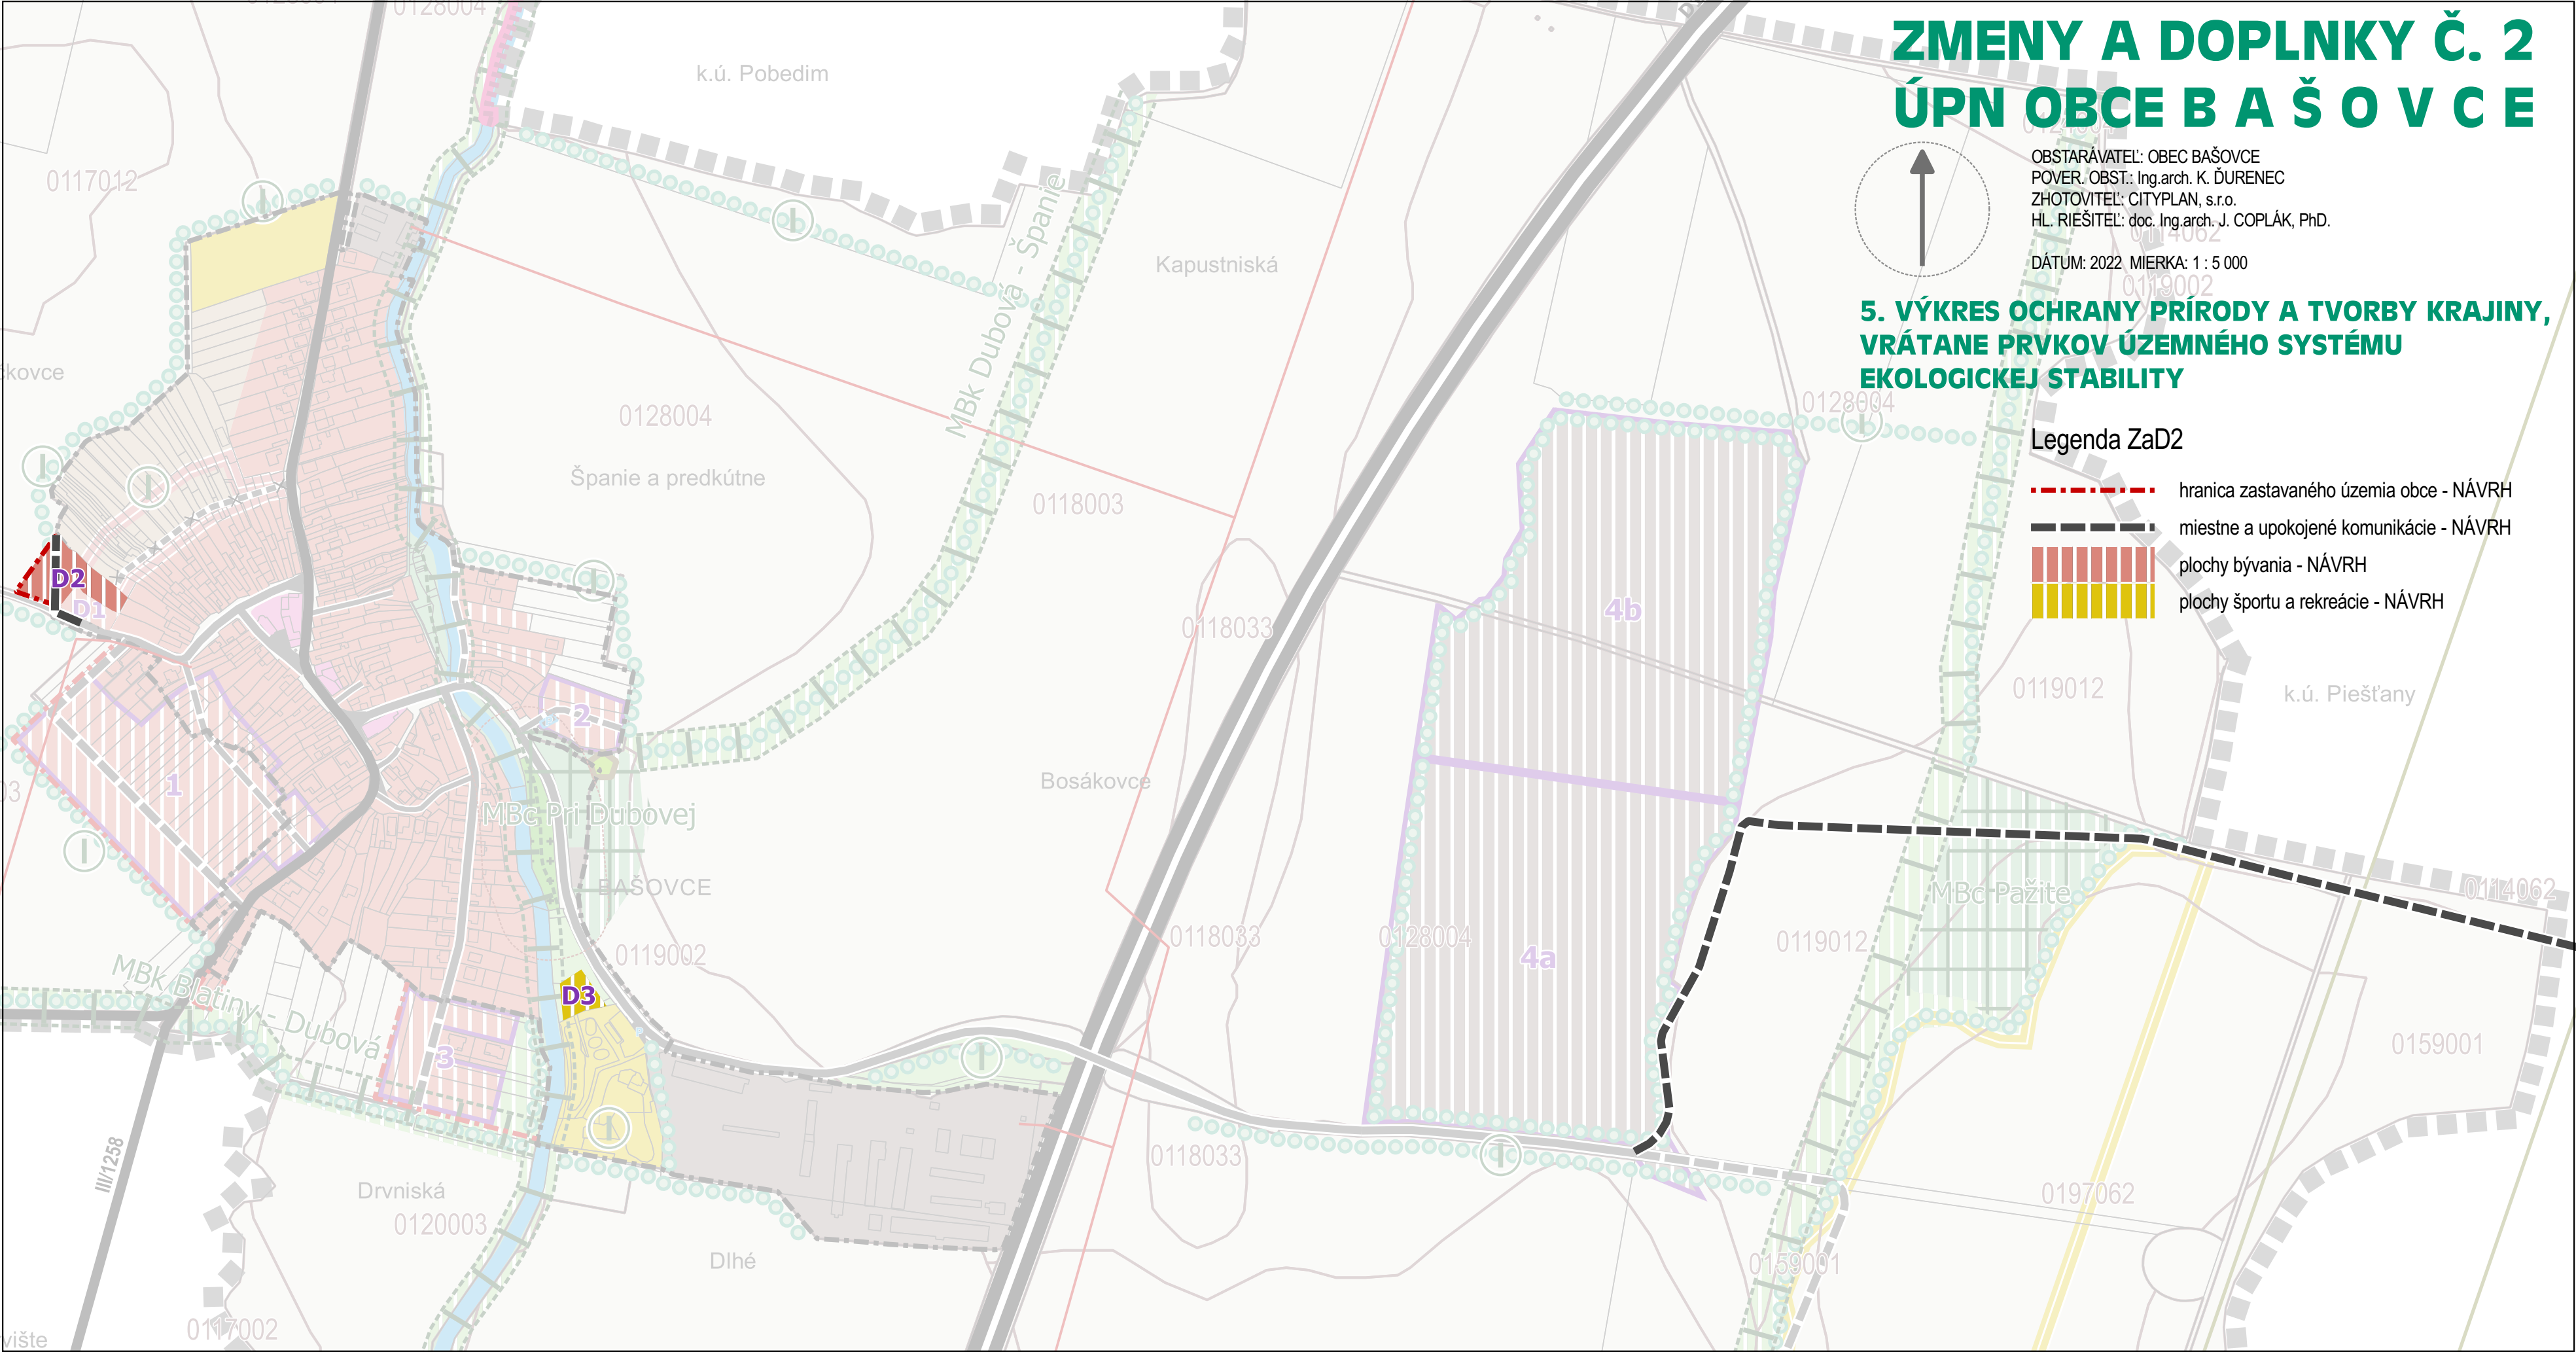

ZMENY A DOPLNKY Č. 2 ÚPN OBCE BAŠOVCE

OBSTARÁVATEĽ: OBEC BAŠOVCE
POVER. OBST.: Ing.arch. K. ĎURENEC
ZHOTOVITEĽ: CITYPLAN, s.r.o.
HL. RIEŠITEĽ: doc. Ing.arch. J. COPLÁK, PhD.
ODB. SPOLUPRÁČA: Ing. M. COPLÁKOVÁ
DÁTUM: 2022 MIERKA: 1 : 5 000

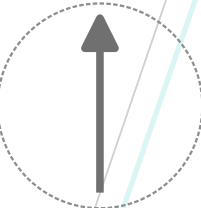

6. VÝKRES VYHODNOTENIA DÔSLEDKOV STAVEBNÝCH ZÁMEROV A INÝCH NÁVRHOV NA POĽNOHOSPODÁRSKEJ PÔDE

Legenda ZaD2

----- hranica zastavaného územia obce - NÁVRH

Druh pozemku v navrh. lokalitách odňatia PP



orná pôda

záhrady

nepoľnohosp. pôda

