


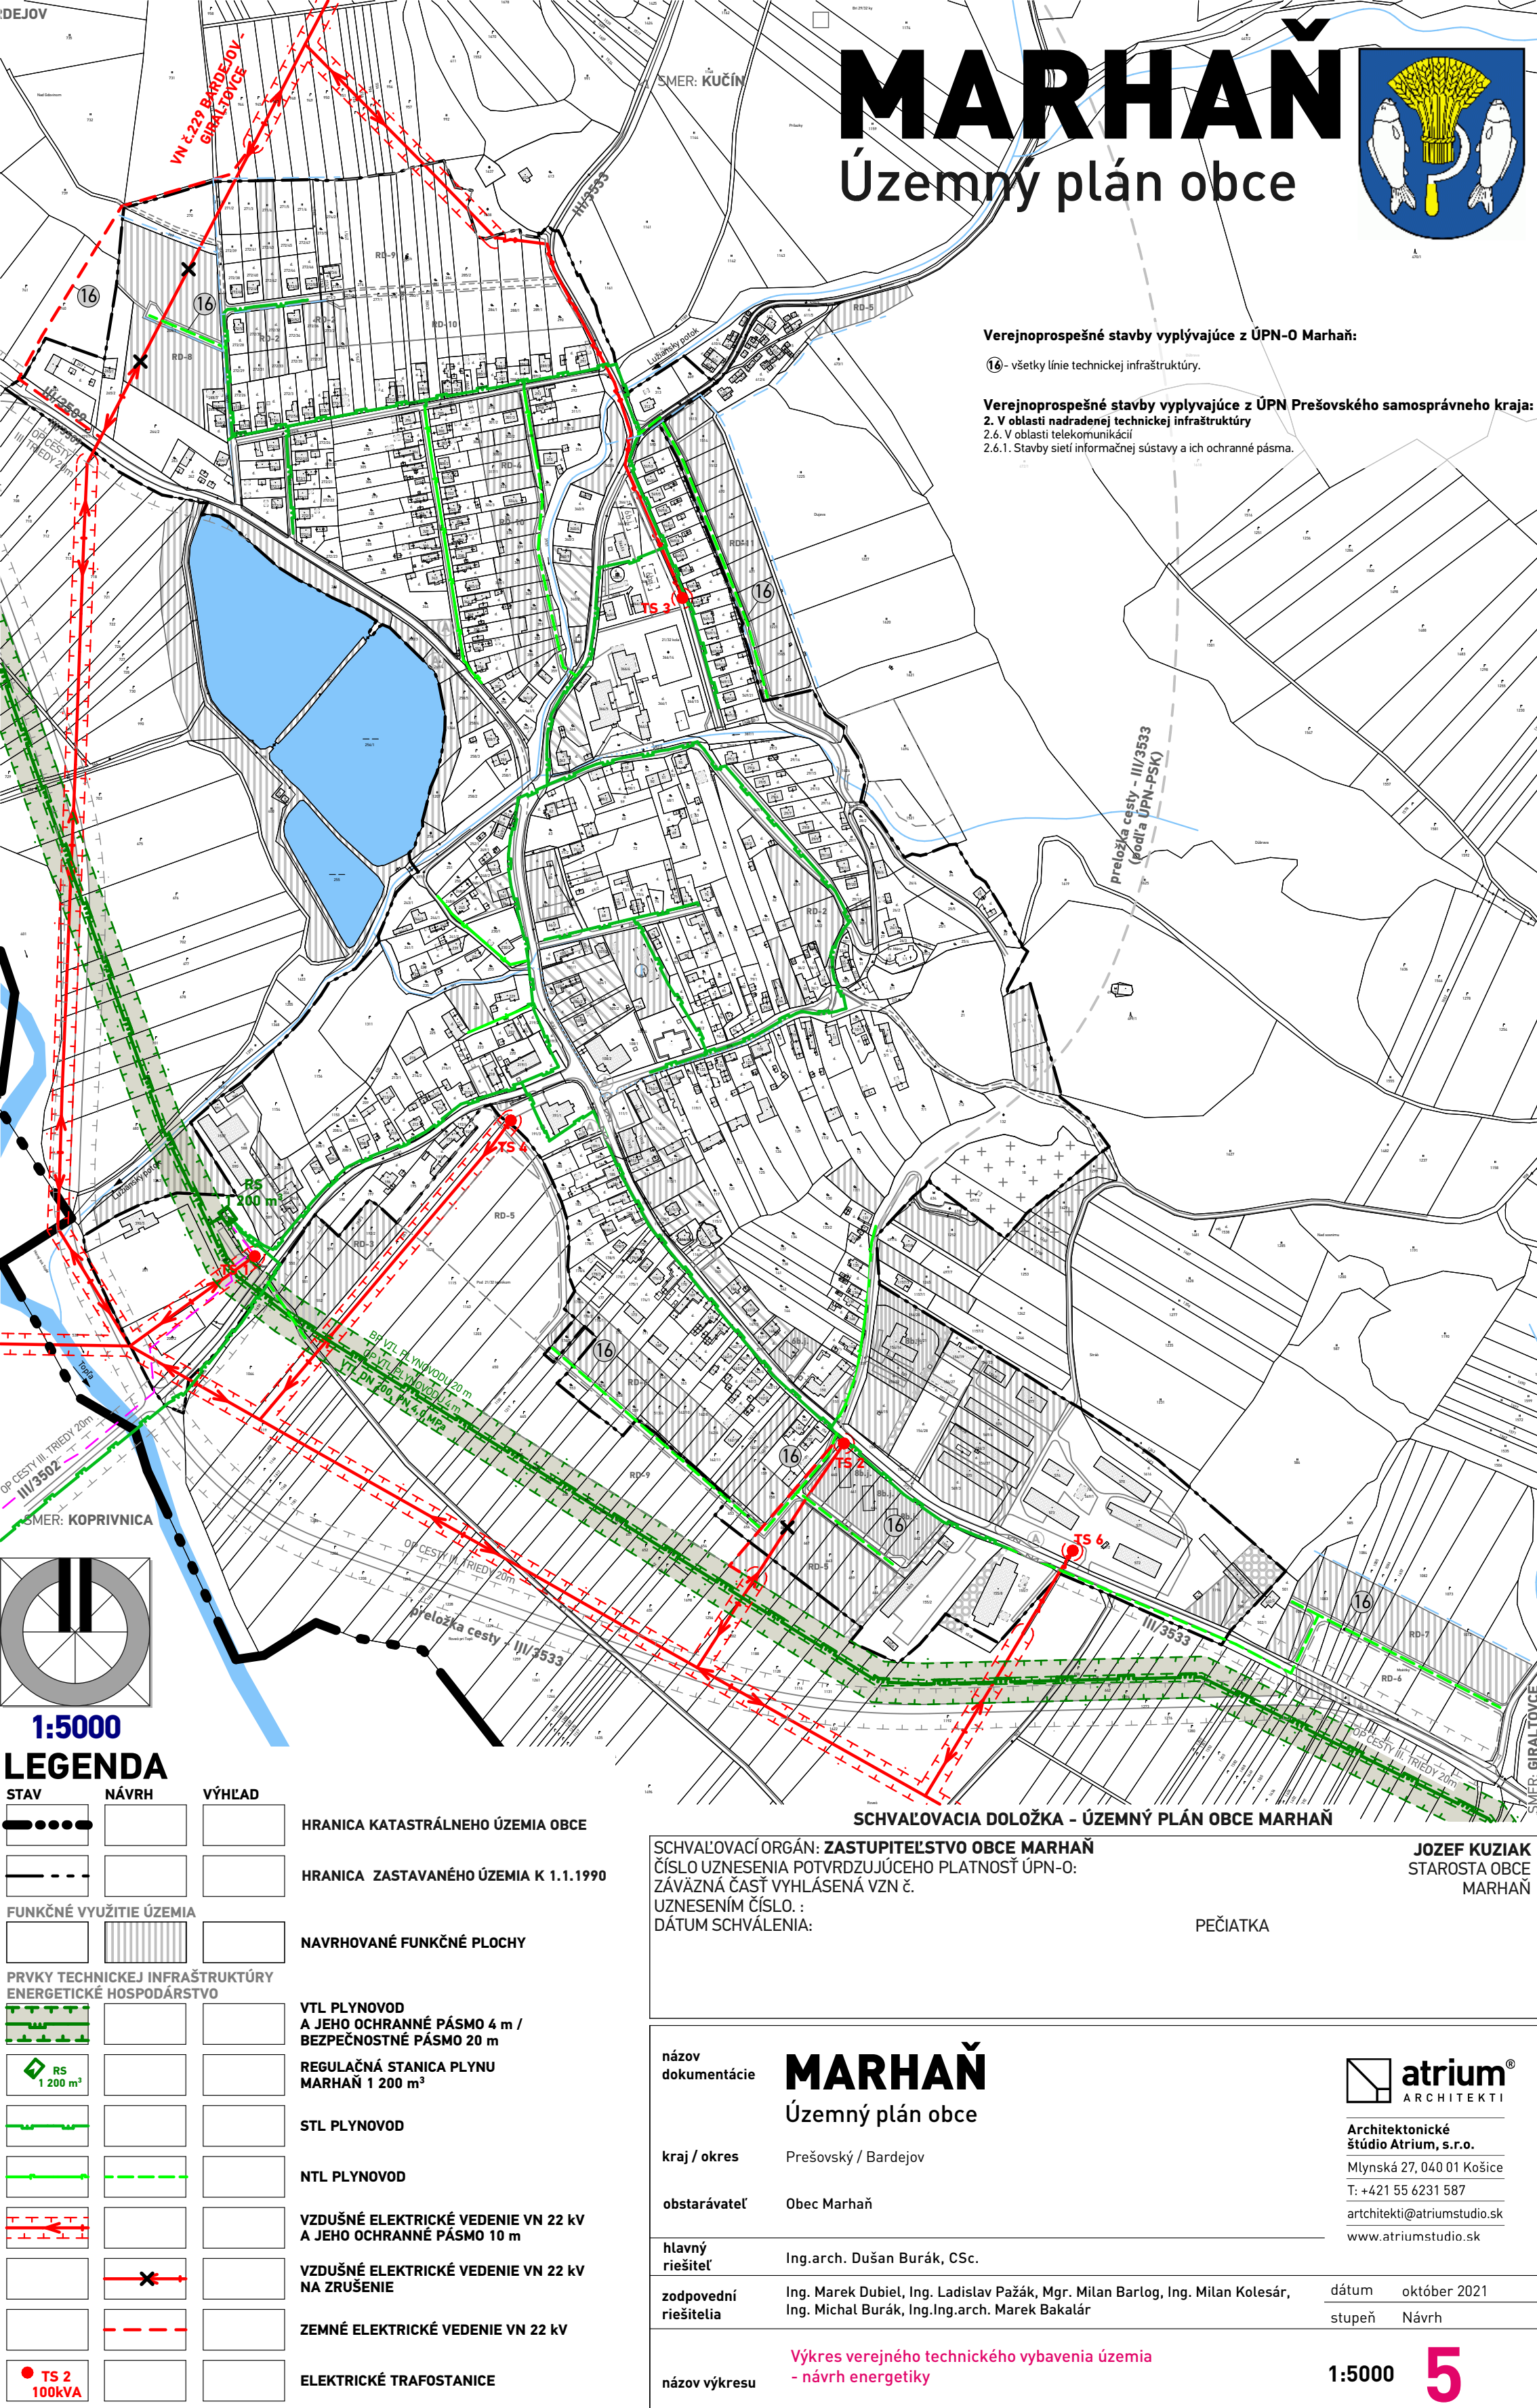

MARHAŇ

Územný plán obce




Verejnoprospešné stavby vyplývajúce z ÚPN-O Marhaň:

16 - všetky línie technickej infraštruktúry.

Verejnoprospešné stavby vyplývajúce z ÚPN Prešovského samosprávneho kraja:

- 2. V oblasti nadradenej technickej infraštruktúry
- 2.6. V oblasti telekomunikácií
- 2.6.1. Stavby sietí informačnej sústavy a ich ochranné pásma.

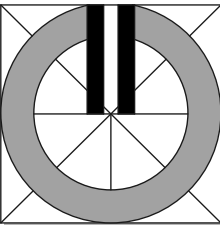

1:5000

LEGENDA

STAV	NÁVRH	VÝHLAD	
			HRANICA KATASTRÁLNEHO ÚZEMIA OBCE
			HRANICA ZASTAVANÉHO ÚZEMIA K 1.1.1990
			NAVRHOVANÉ FUNKČNÉ PLOCHY
			PRVKY TECHNICKEJ INFRAŠTRUKTÚRY ENERGETICKÉ HOSPODÁRSTVO
			VTL PLYNOVOD A JEHO OCHRANNÉ PÁSMO 4 m / BEZPEČNOSTNÉ PÁSMO 20 m
			REGULAČNÁ STANICA PLYNU MARHAŇ 1 200 m ³
			STL PLYNOVOD
			NLT PLYNOVOD
			VZDUŠNÉ ELEKTRICKÉ VEDENIE VN 22 kV A JEHO OCHRANNÉ PÁSMO 10 m
			VZDUŠNÉ ELEKTRICKÉ VEDENIE VN 22 kV NA ZRUŠENIE
			ZEMNÉ ELEKTRICKÉ VEDENIE VN 22 kV
			ELEKTRICKÉ TRAFOSTANICE

SCHVAĽOVACIA DOLOŽKA - ÚZEMNÝ PLÁN OBCE MARHAŇ

SCHVAĽOVACÍ ORGÁN: ZASTUPITEĽSTVO OBCE MARHAŇ
ČÍSLO UZNESENIA POTVRDZUJÚCEHO PLATNOSŤ ÚPN-O:
ZÁVÄZNÁ ČASŤ VYHLÁSENÁ VZN Č.
UZNESENÍM ČÍSLO. :
DÁTUM SCHVÁLENIA:

JOZEF KUZIÁK
STAROSTA OBCE
MARHAŇ

PEČIATKA

názov dokumentácie	MARHAŇ Územný plán obce
kraj / okres	Prešovský / Bardejov
obstarávateľ	Obec Marhaň
hlavný riešiteľ	Ing.arch. Dušan Burák, CSc.
zodpovední riešitelia	Ing. Marek Dubiel, Ing. Ladislav Pažák, Mgr. Milan Barlog, Ing. Milan Kolesár, Ing. Michal Burák, Ing.Ing.arch. Marek Bakalár
názov výkresu	Výkres verejného technického vybavenia územia - návrh energetiky

**atrium**
ARCHITEKTI

Architektonické štúdio Atrium, s.r.o.
Mlynská 27, 040 01 Košice
T: +421 55 6231 587
architekti@atriumstudio.sk
www.atriumstudio.sk

dátum október 2021
stupeň Návrh

1:5000

5