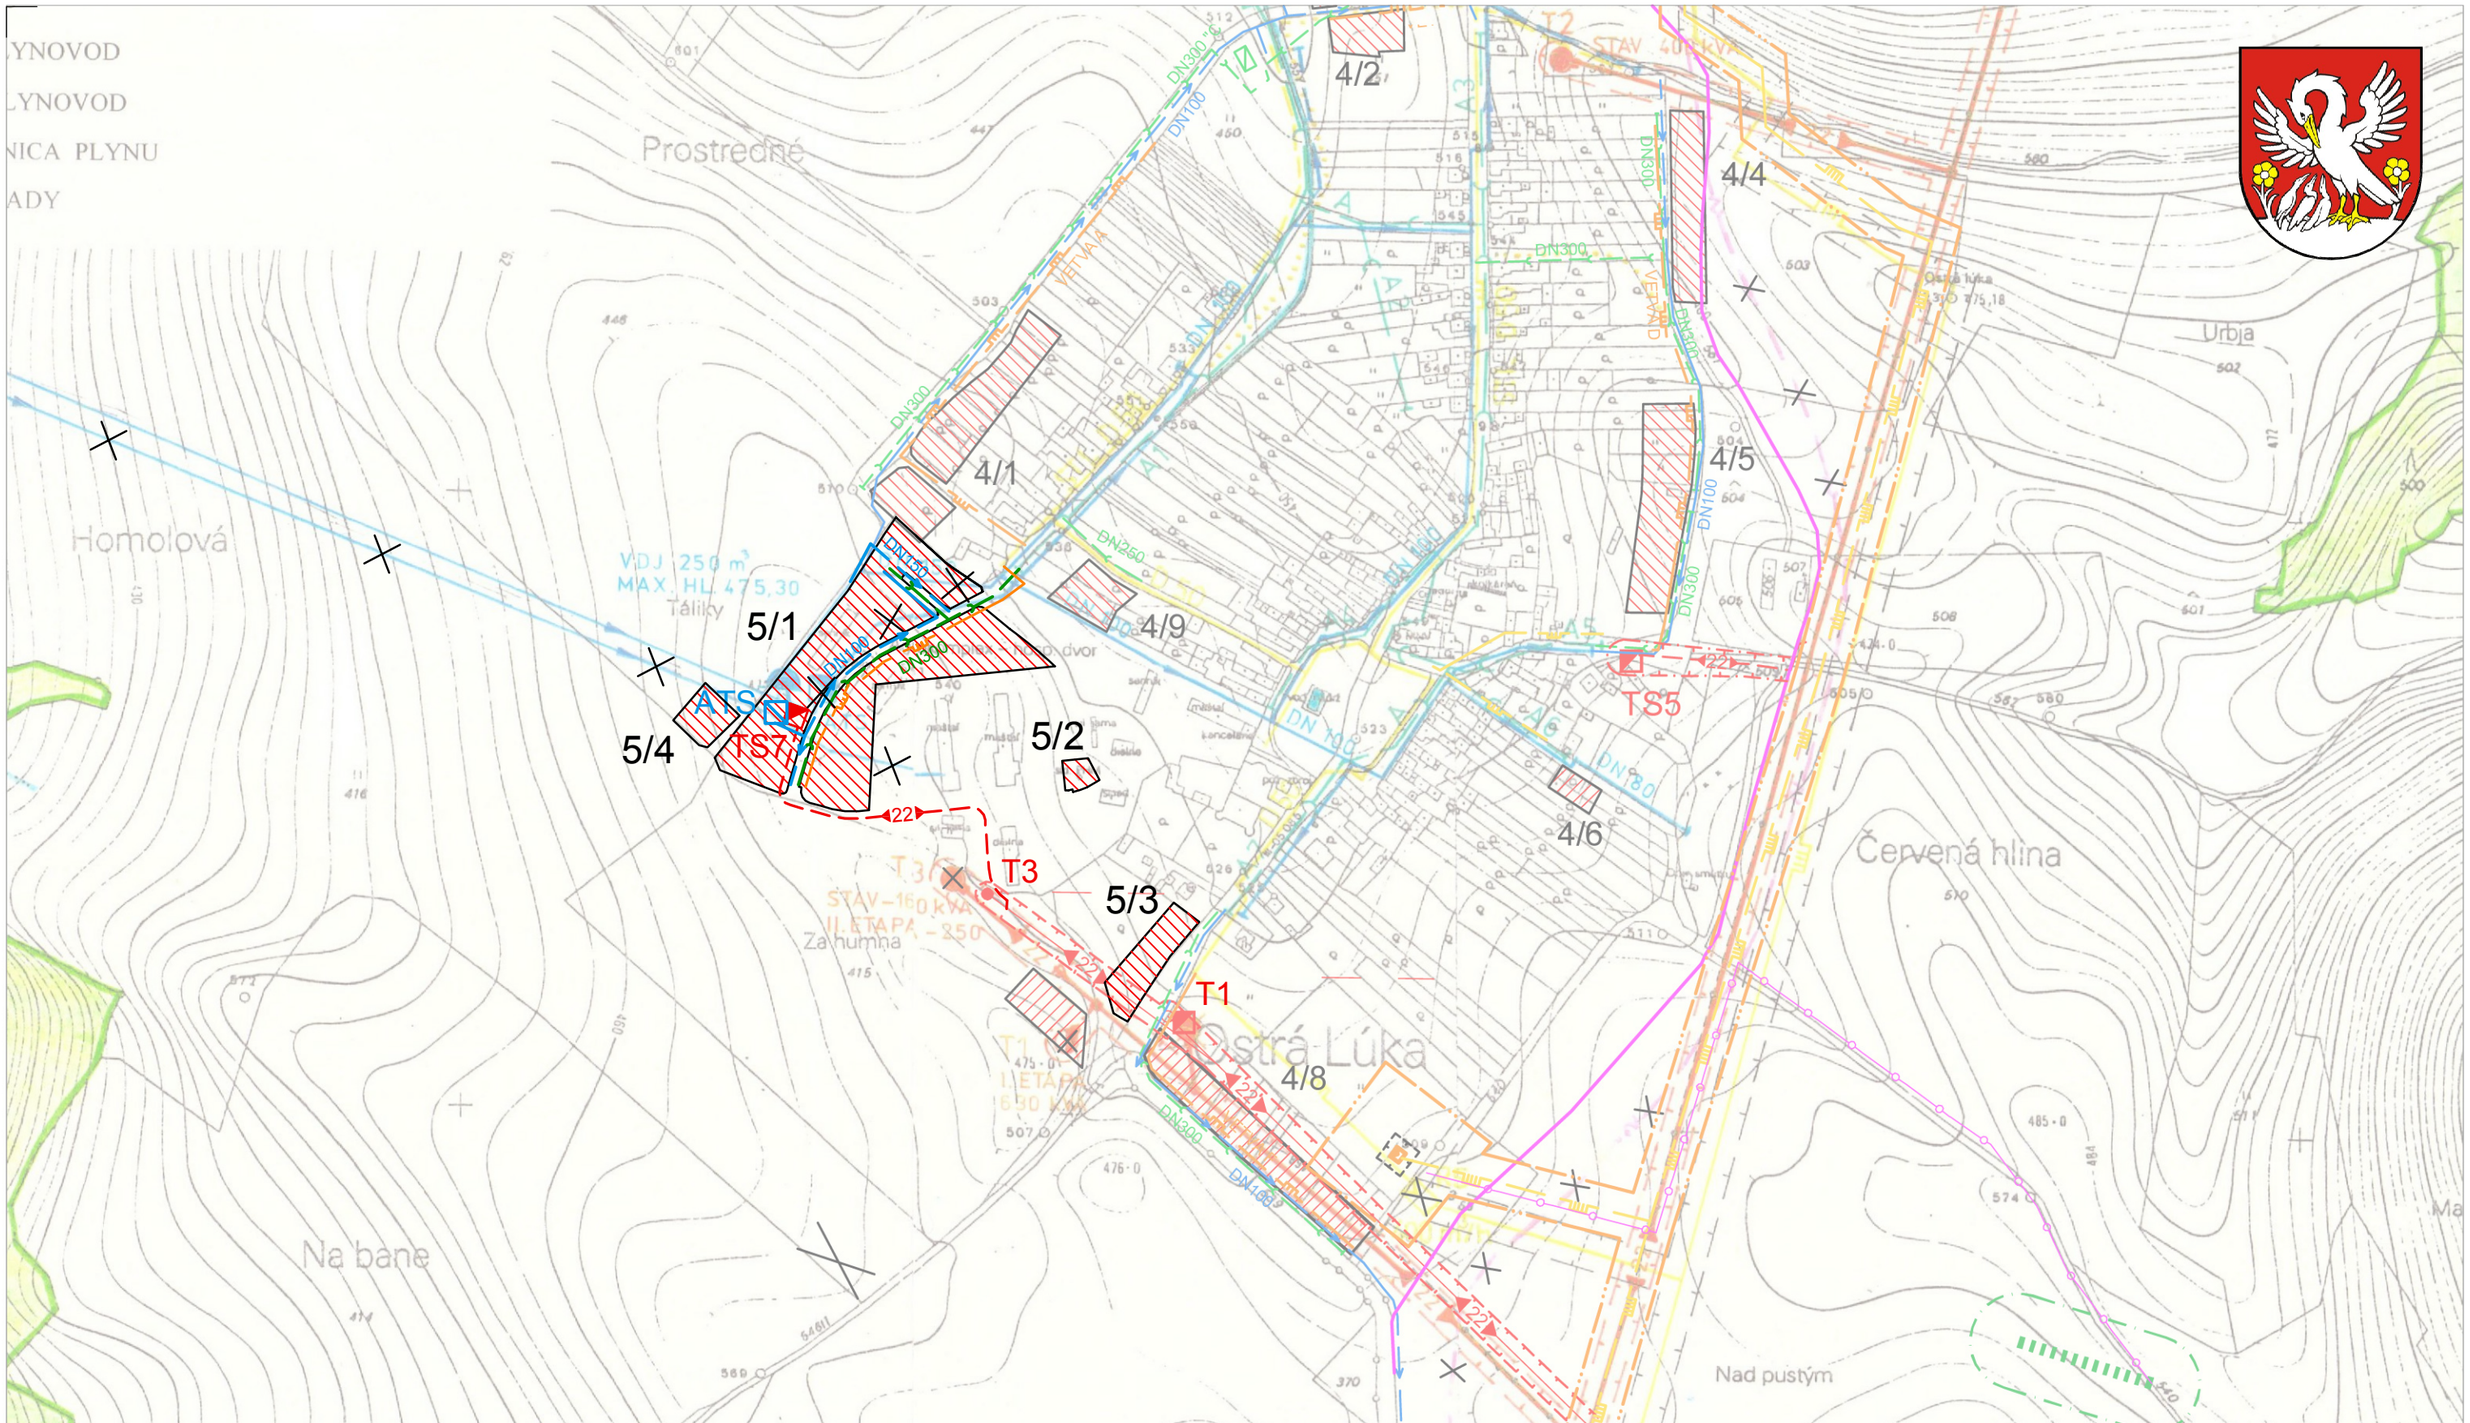

POZNÁMKA:

PODKLAD TVORÍ VÝREZ Z ÚZEMNÉHO PLÁNU OBCE OSTRÁ LÚKA VRÁTANE ZMIEN A DOPLNKOV č.1-4

NÁZOV DOKUMENTÁCIE	**ÚZEMNÝ PLÁN OBCE OSTRÁ LÚKA** **ZMENY A DOPLNKY č.5**		ČÍSLO VÝKRESU **4/1**
NÁZOV VÝKRESU	**NÁVRH TECHNICKÉHO VYBAVENIA**		VÝREZ
Spracovateľ : Ing. arch Tomáš Sobota - TS design, Komenského 479/11, 974 01 Banská Bystrica, tel. : 0905 596 209			
MERITKO	1 : 5 000	HLAVNÝ RIEŠITEĽ :	Ing. arch. Tomáš Sobota, č. osvedčenia SKA 1308 AA
DÁTUM	Február 2022	SPOLUPRÁCA :	Ing. arch. Radovan Jankovič