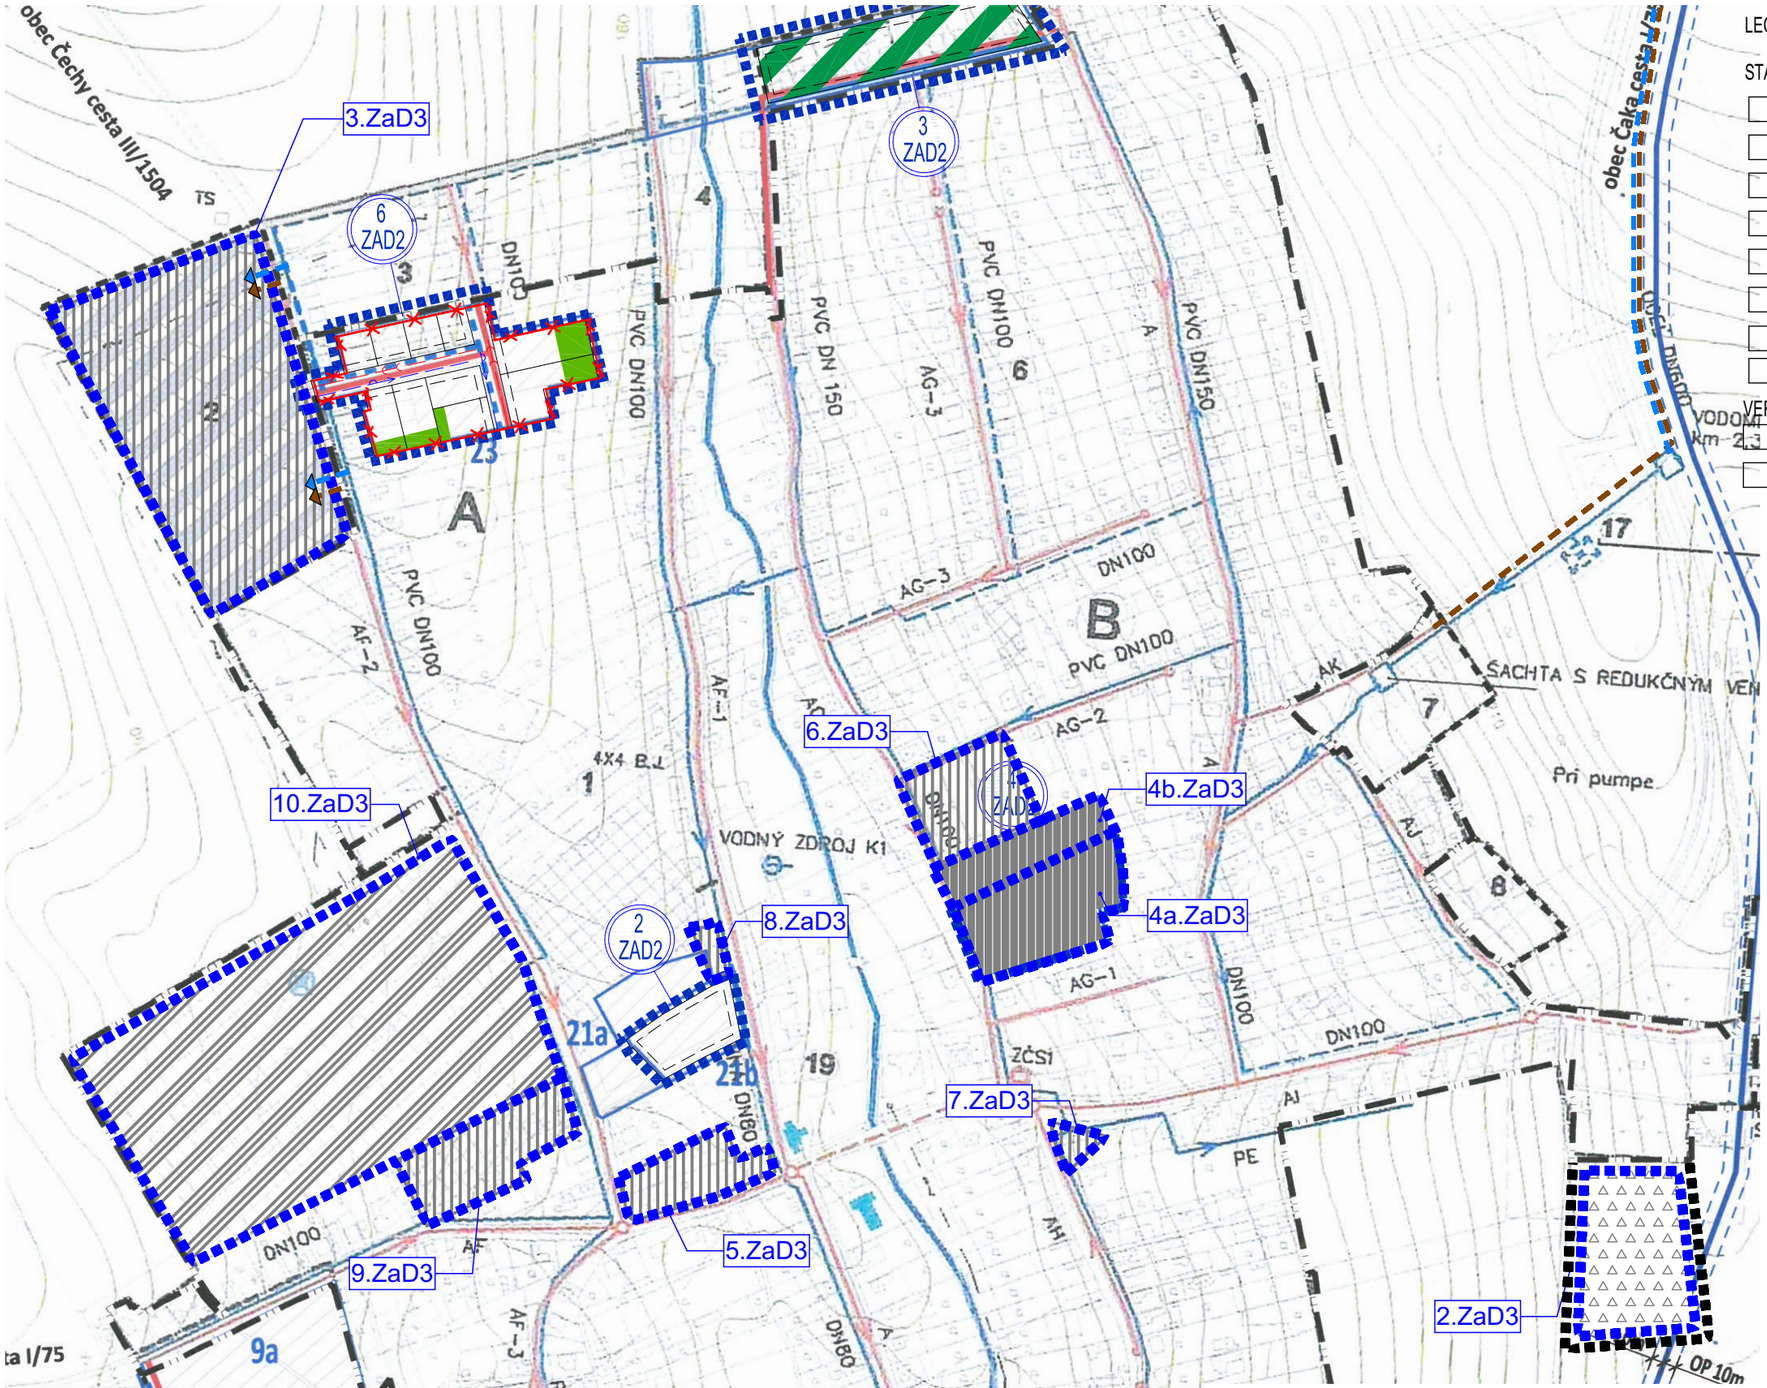


LEGENDA ZaD3:

STAV	NÁVRH	
		HRANICA ZASTAVANÉHO ÚZEMIA OBCE
		HRANICA ROZVOJOVEJ LOKALITY
	1.ZaD3	OZNAČENIE ROZVOJOVEJ LOKALITY
		ROZVOJOVÉ LOKALITY
		KANALIZÁCIA
		VODOVOD
		BOD NAPOJENIA NA VODOVOD
		BOD NAPOJENIA NA KANALIZÁCIU

VEREJNOPROSPEŠNÉ STAVBY:

	KANALIZÁCIA
	VODOVOD

ÚZEMNÝ PLÁN OBCE KOLTA

Zmeny a doplnky č.3

NÁVRH

Nitriansky kraj — okres Nové Zámky

VÝKRES RIEŠENIA VEREJNÉHO TECHNICKÉHO VYBAVENIA - NÁVRH KONCEPCIE RIEŠENIA - VODNÉHO HOSPODÁRSTVA A JEHO ZARIADENÍ

OBSTARÁVATEĽ:	obec Kolta
SPRACOVATELIA:	K2 ateliér s.r.o Ing. Arch. Rastislav Kočajda Ing. Arch. Miroslava Kočajdová Ing. Lucia Ďuračková

MIERKA	Č.V.
1:5000	5a
DÁTUM 03/2022	