



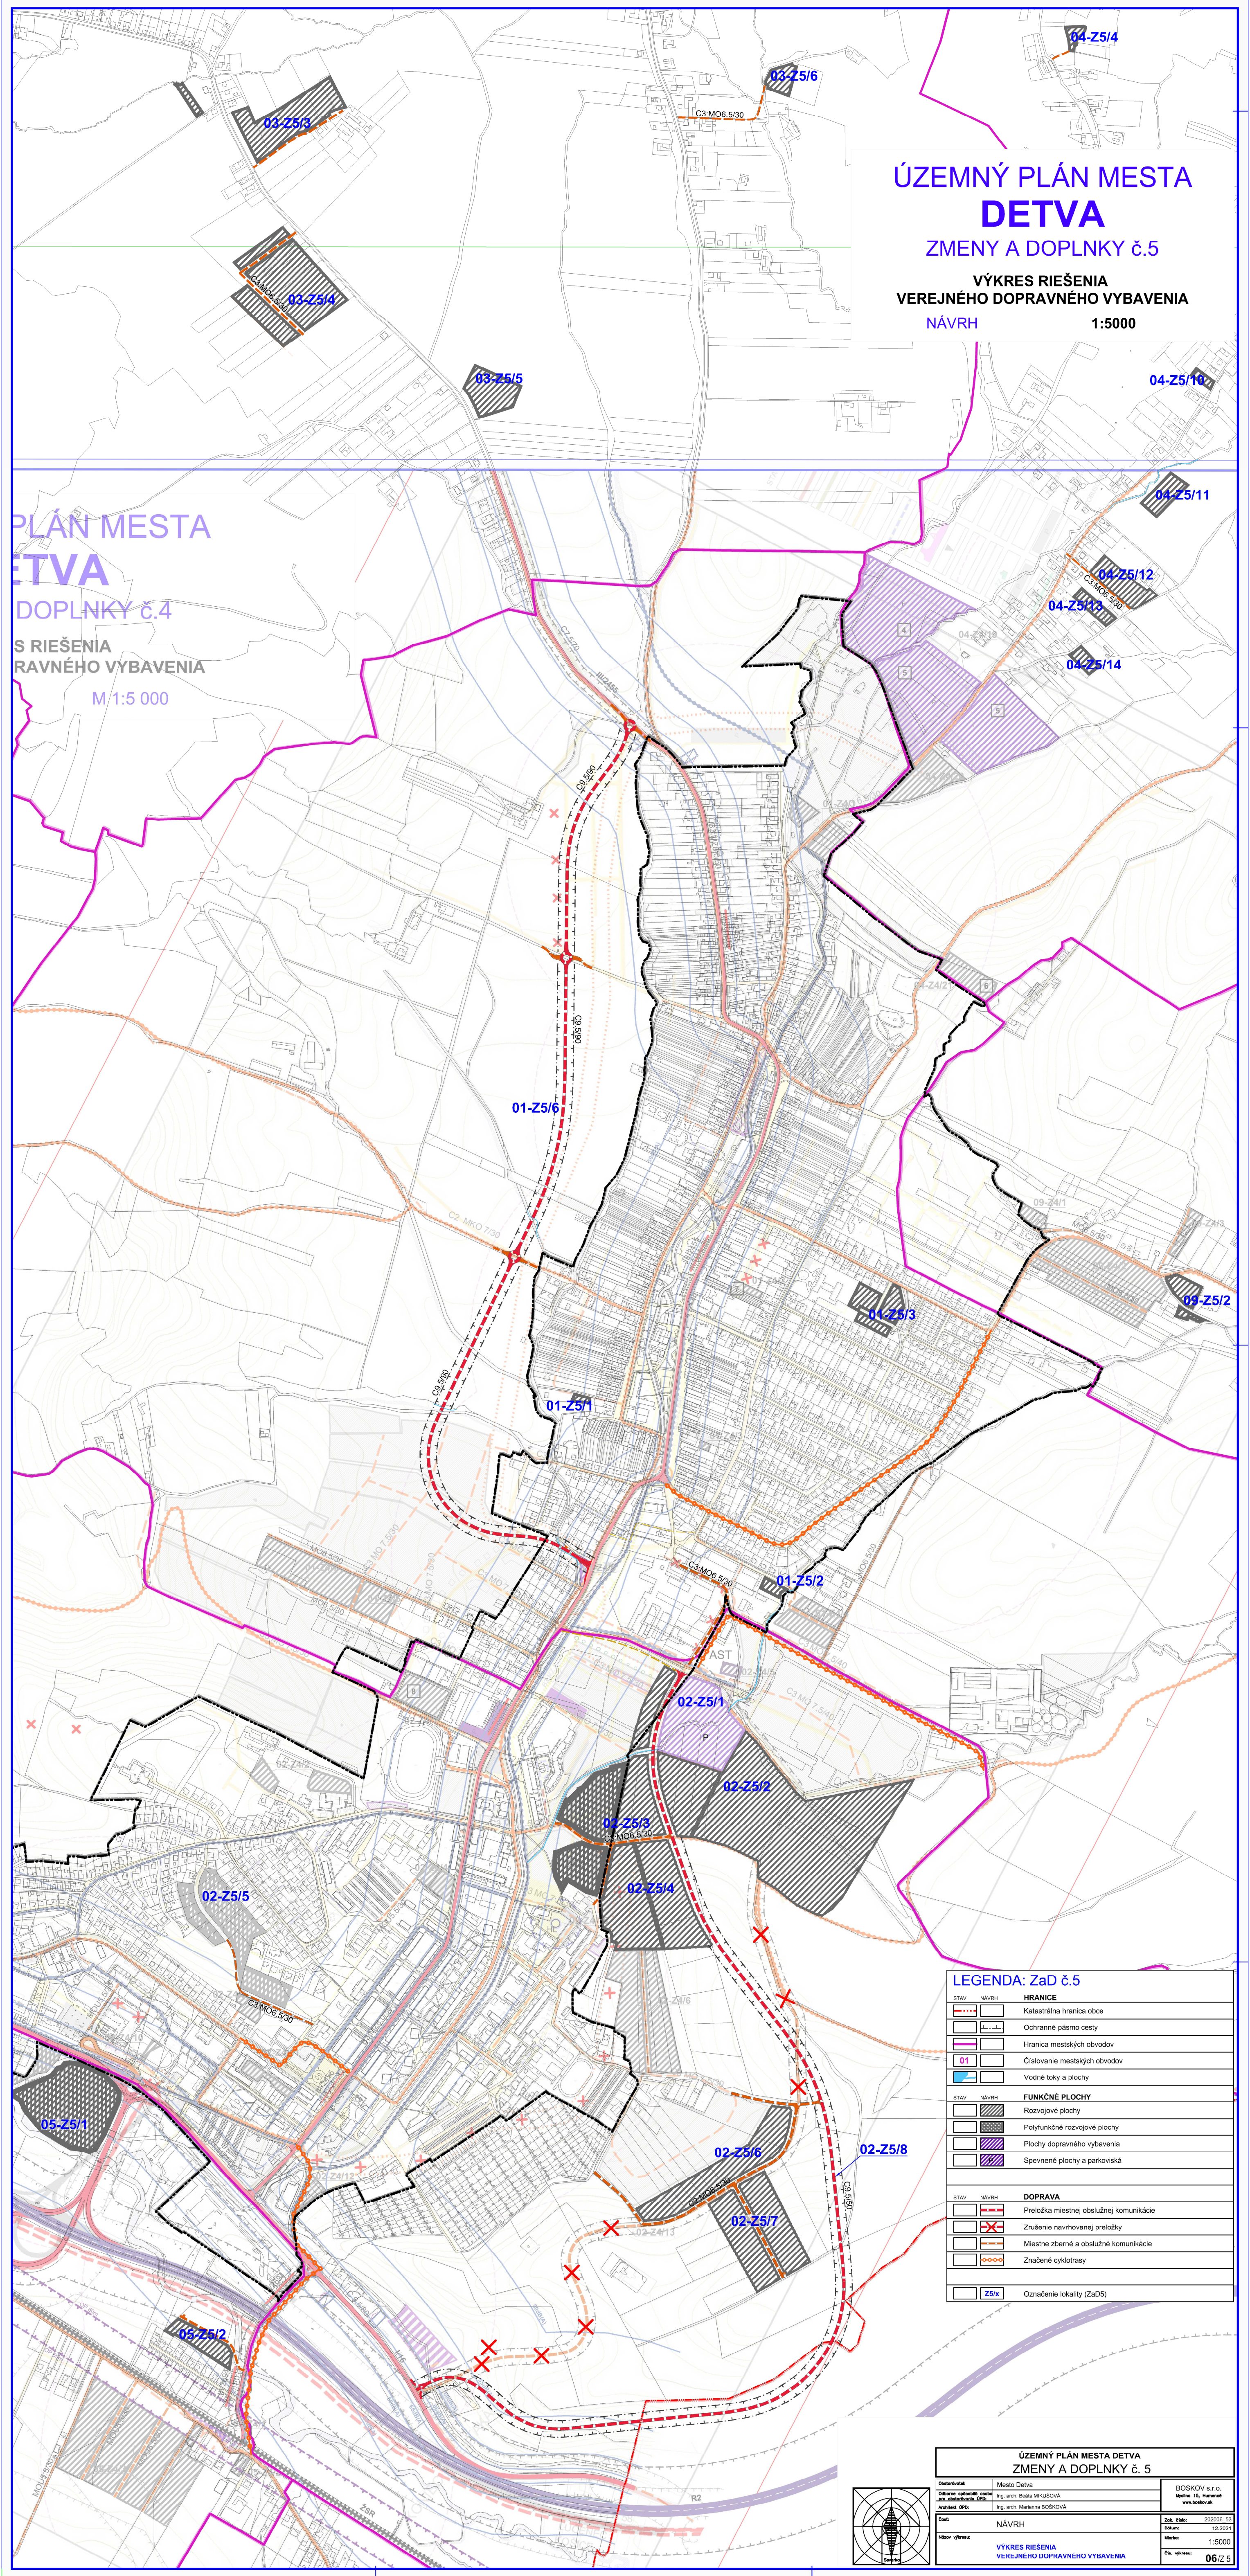

ÚZEMNÝ PLÁN MESTA
DETVA
ZMENY A DOPLNKY č.5
VÝKRES RIEŠENIA
VEREJNÉHO DOPRAVNÉHO VYBAVENIA
NÁVRH 1:5000

PLÁN MESTA
DETVA
DOPLNKY č.4
S RIEŠENIA
RAVNÉHO VYBAVENIA
M 1:5 000

LEGENDA: ZaD č.5	
STAV	NÁVRH
STAV	NÁVRH
STAV	NÁVRH

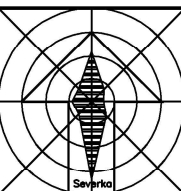

ÚZEMNÝ PLÁN MESTA DETVA ZMENY A DOPLNKY č. 5		
Obstarávateľ:	Mesto Detva	BOSKOV s.r.o.
Objedávateľ:	Ing. arch. Beata MIKUSOVÁ	Mesto 15. Novembra
Autentizácia:	Ing. arch. Beata MIKUSOVÁ	www.boskov.sk
Dátum:	NÁVRH	2020/09/03
Miesto:	VÝKRES RIEŠENIA VEREJNÉHO DOPRAVNÉHO VYBAVENIA	1:5000
Číslo:		06/2.5