


ÚZEMNÝ PLÁN MESTA
DETVA
ZMENY A DOPLNKY č.5

ZÁSOBOVANIE VODOU A KANALIZÁCIA


NÁVRH

1:5000

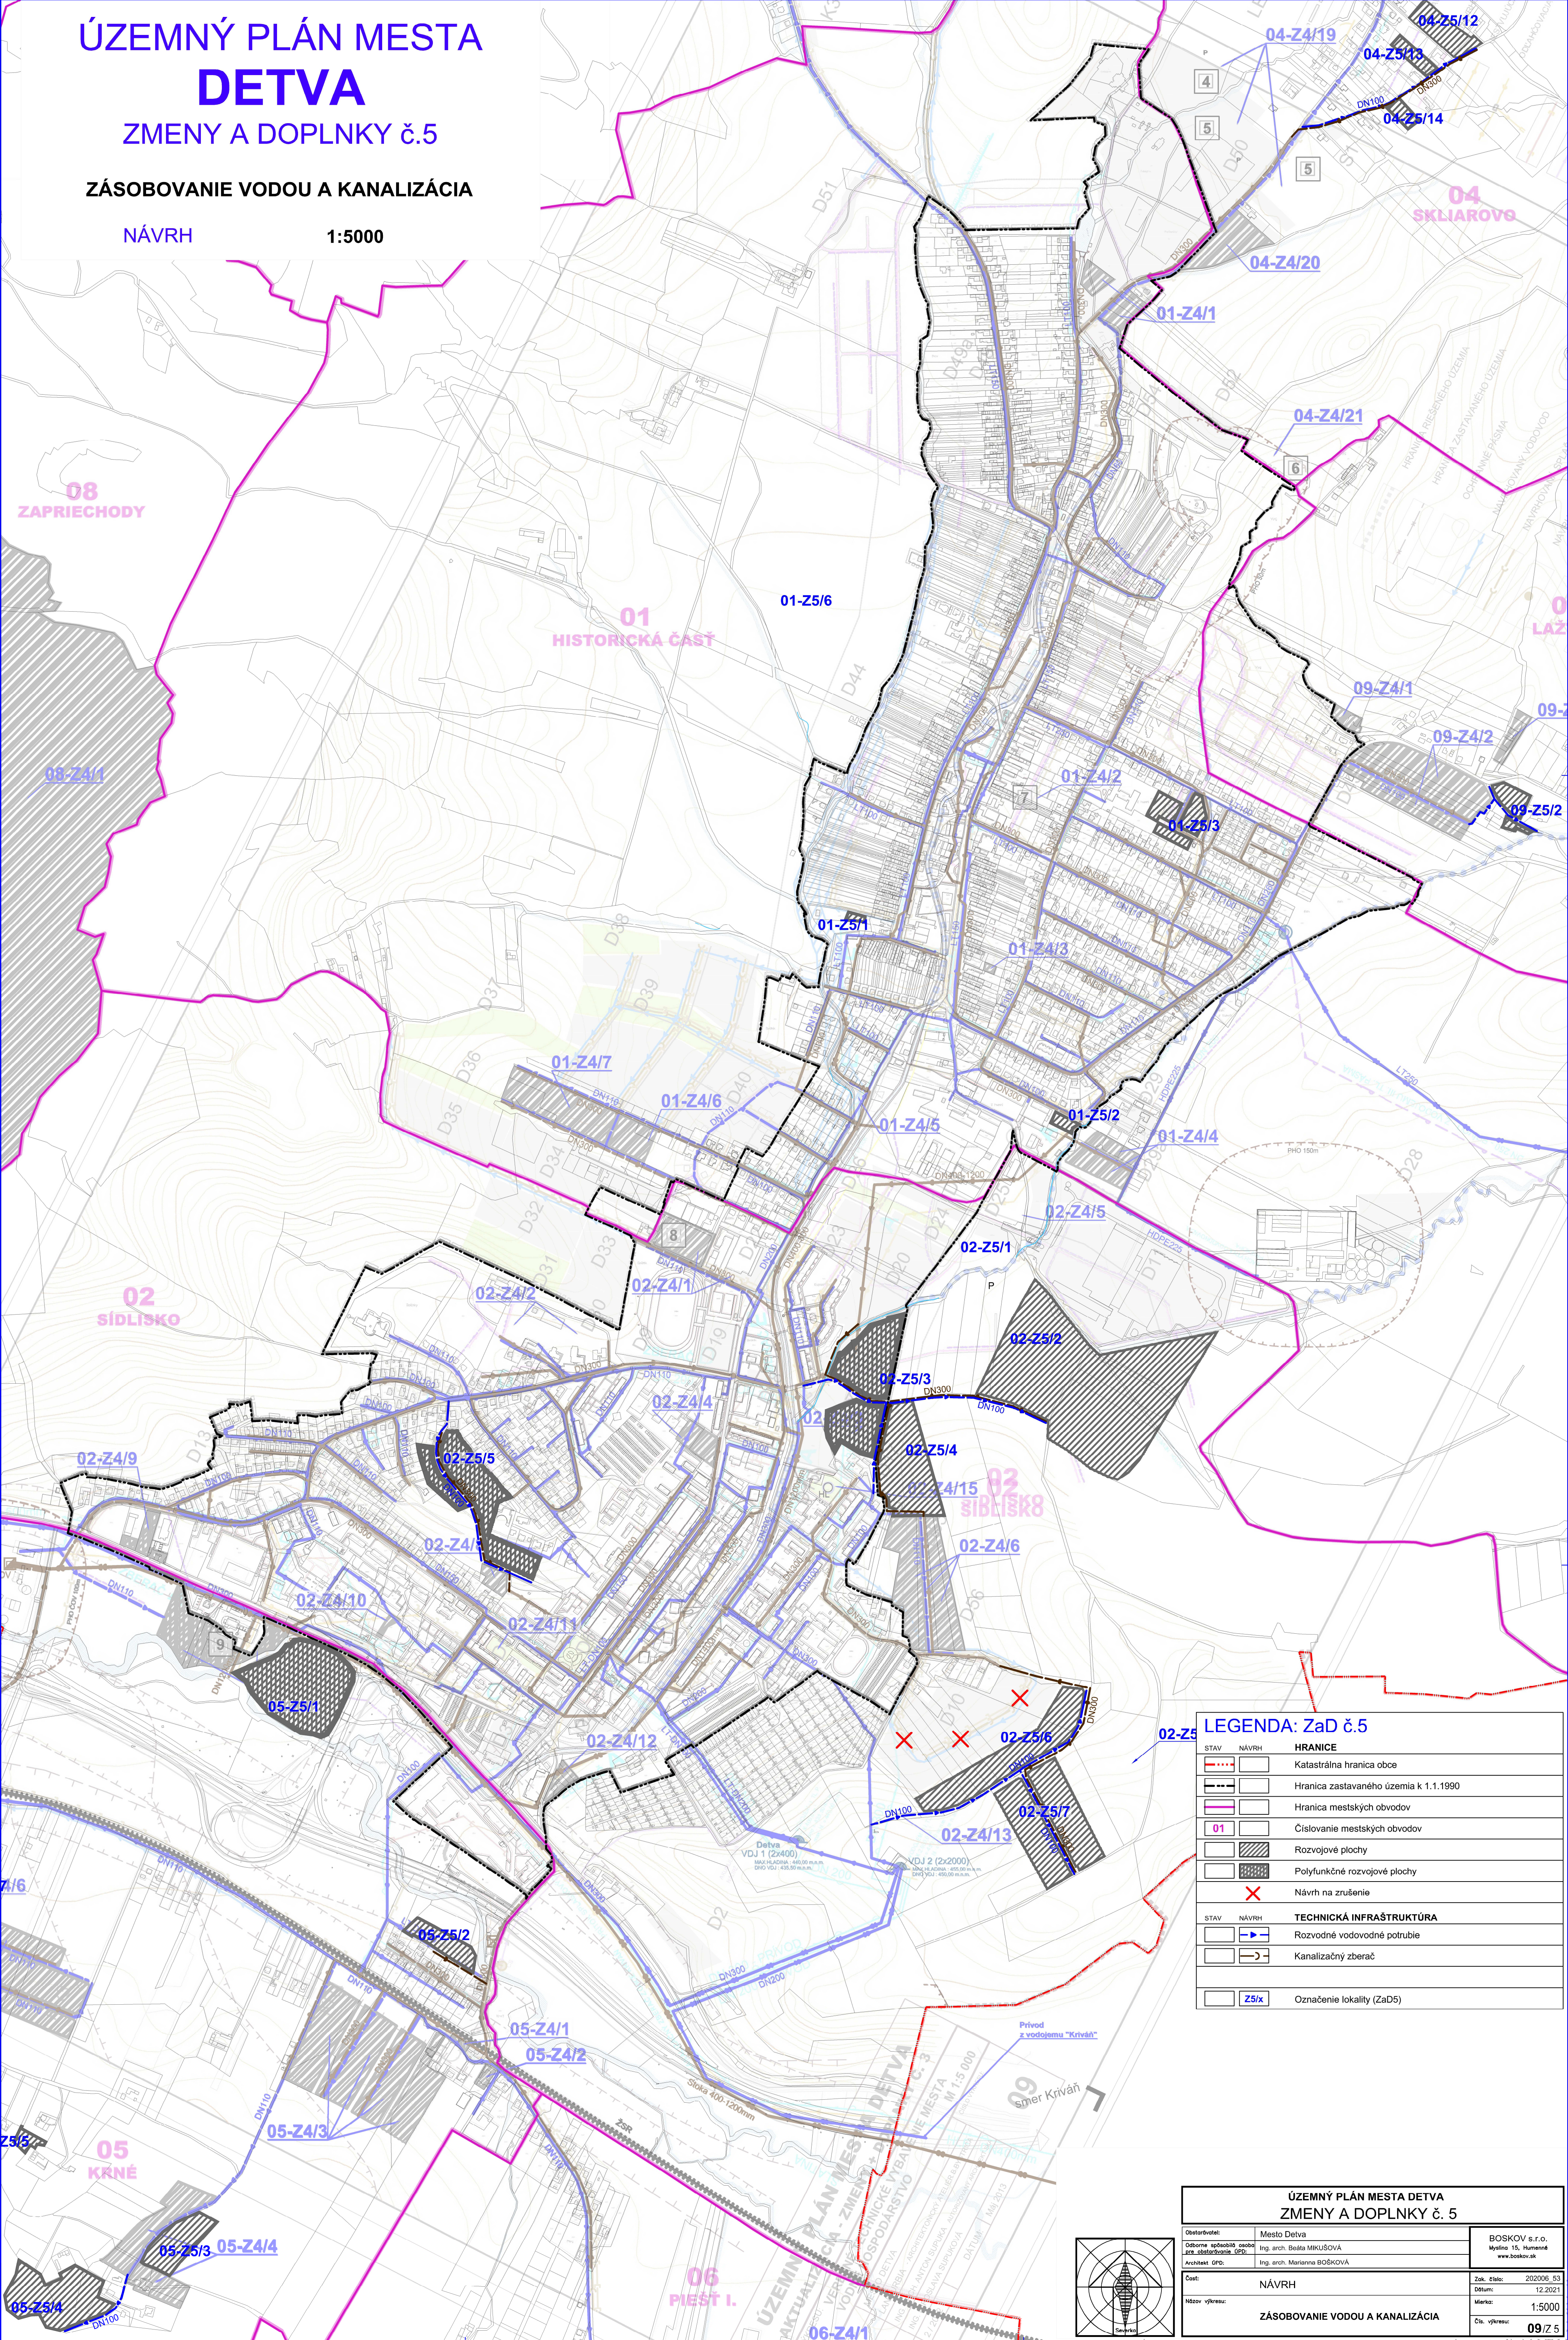

LEGENDA: ZaD č.5

STAV	NÁVRH	HRANICE
		Katastrálna hranica obce
		Hranica zastavaného územia k 1.1.1990
		Hranica mestských obvodov
		Číslovanie mestských obvodov
		Rozvojové plochy
		Polyfunkčné rozvojové plochy
		Návrh na zrušenie
STAV	NÁVRH	TECHNICKÁ INFRAŠTRUKTÚRA
		Rozvodné vodovodné potrubie
		Kanalizačný zberač
		Označenie lokality (ZaD5)

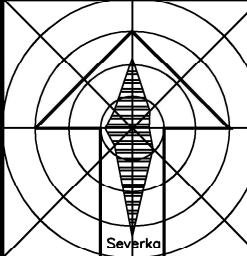

ÚZEMNÝ PLÁN MESTA DETVA ZMENY A DOPLNKY č. 5		
Obstarávateľ:	Mesto Detva	BOSKOV s.r.o.
Odporúčateľ:	Ing. arch. Beata MIKUŠOVÁ	Mesto 15. kumend
Architekt:	Ing. arch. Marianna BOŠKOVÁ	www.boskov.sk
Časť:	NÁVRH	Zak. číslo: 202006_53
Názov výkresu:	ZÁSOBOVANIE VODOU A KANALIZÁCIA	Datum: 12.2021
		Merka: 1:5000
		Čís. výkresu: 09/2_5