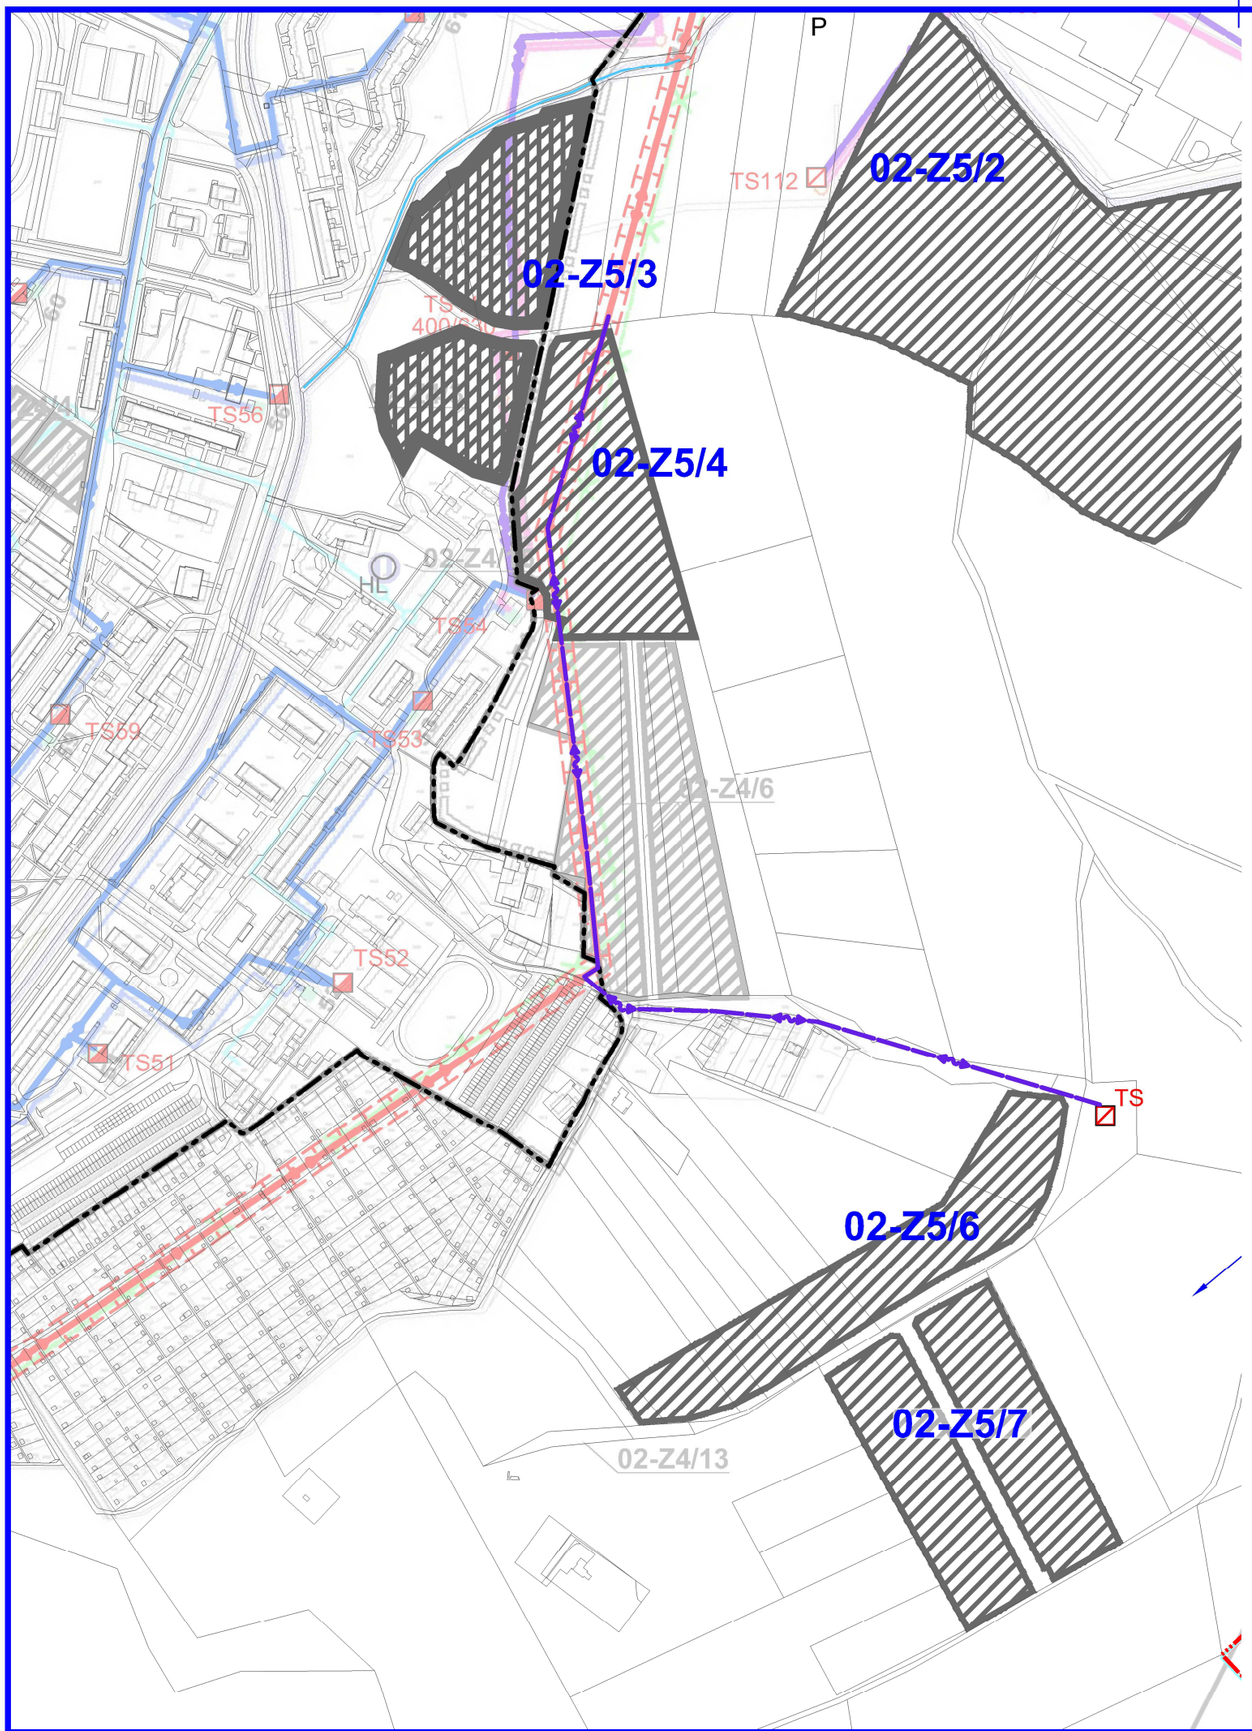


ÚZEMNÝ PLÁN MESTA
DETVA
ZMENY A DOPLNKY č.5

ZÁSOBOVANIE ELEKTRICKOU ENERGIOU

NÁVRH **1:5000**

LEGENDA

STAV	NÁVRH	
		HRANICE
		Hranica zastavaného územia k 1.1.1990
		OP vedenia elektrickej energie
STAV	NÁVRH	**FUNKČNÉ PLOCHY**
		Rozvojové plochy
		Polyfunkčné rozvojové plochy
STAV	NÁVRH	**TECHNICKÁ INFRAŠTRUKTÚRA**
		Káblové vedenie 22kV
		Transformačná stanica
	x-Z4/x	Označenie lokality ZaD4

Severka

ÚZEMNÝ PLÁN MESTA DETVA
ZMENY A DOPLNKY č. 5

Obstarávatel:	Mesto Detva
Odborne spôsobilá osoba pre obstarávanie ÚPD:	Ing. arch. Beáta MIKUŠOVÁ
Architekt ÚPD:	Ing. arch. Marianna BOŠKOVÁ

BOSKOV s.r.o.
Myslina 15, Humenné
www.boskov.sk

Časť:	NÁVRH	Zak. číslo: 202006_53
		Dátum: 12.2021
Názov výkresu:	ZÁSOBOVANIE ELEKTRICKOU ENERGIOU	Mierka: 1:5000
		Čís. výkresu: **11**/Z 5