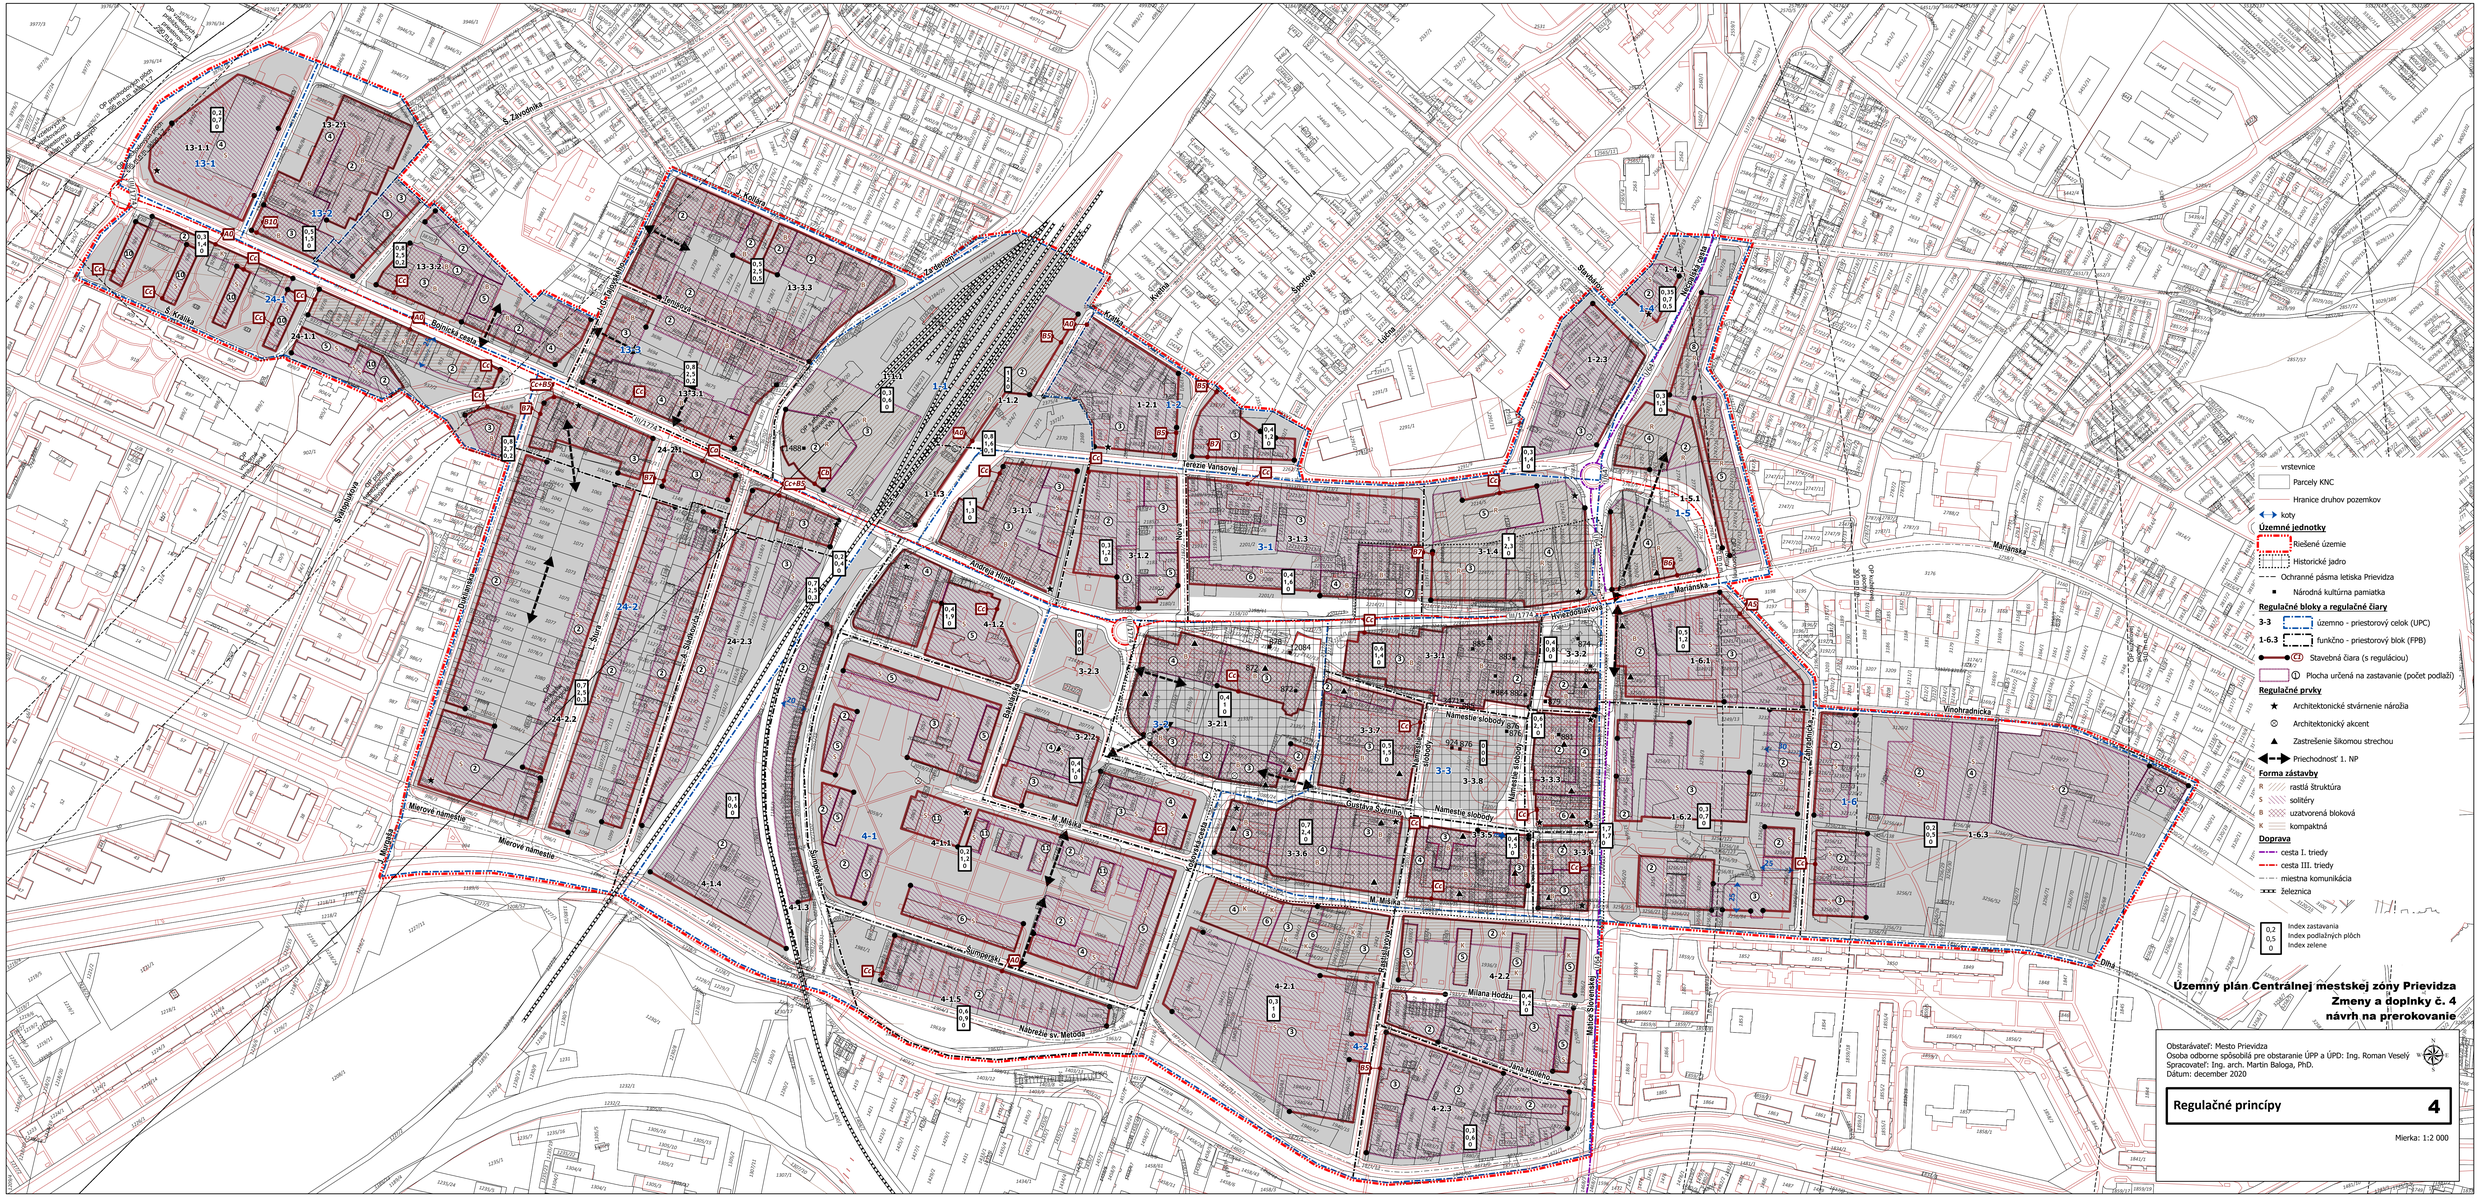
vrstevnice
Parcely KNC
Hranice druhov pozemkov
koty
Územné jednotky
Riešené územie
Historické jadro
Ochranné pásma letiska Prievidza
Národná kultúrna pamiatka
Regulačné bloky a regulačné čiary
3-3 územno - priestorový celok (UPC)
1-6.3 funkčno - priestorový blok (FPB)
Stavebná čiara (s reguláciou)
Plocha určená na zastavanie (počet podlaží)
Regulačné prvky
Architektonické stvárnenie nárožia
Architektonický akcent
Zastrešenie šikmou strechou
Priechodnosť 1. NP
Forma zástavby
rastlá štruktúra
solitéry
uzatvorená bloková
kompaktná
Doprava
cesta I. triedy
cesta III. triedy
miestna komunikácia
železnica
0,2 Index zastavania
0,5 Index podlažných plôch
0 Index zelene
Územný plán Centrálnej mestskej zóny Prievidza
Zmeny a doplnky č. 4
návrh na prerokovanie
Obstarávateľ: Mesto Prievidza
Osoba odborne spôsobilá pre obstaranie ÚPP a ÚPD: Ing. Roman Veselý
Spracovateľ: Ing. arch. Martin Baloga, PhD.
Dátum: december 2020
Regulačné princípy
4
Mierka: 1:2 000
Upravené: 22.7.2021 15:21