



<

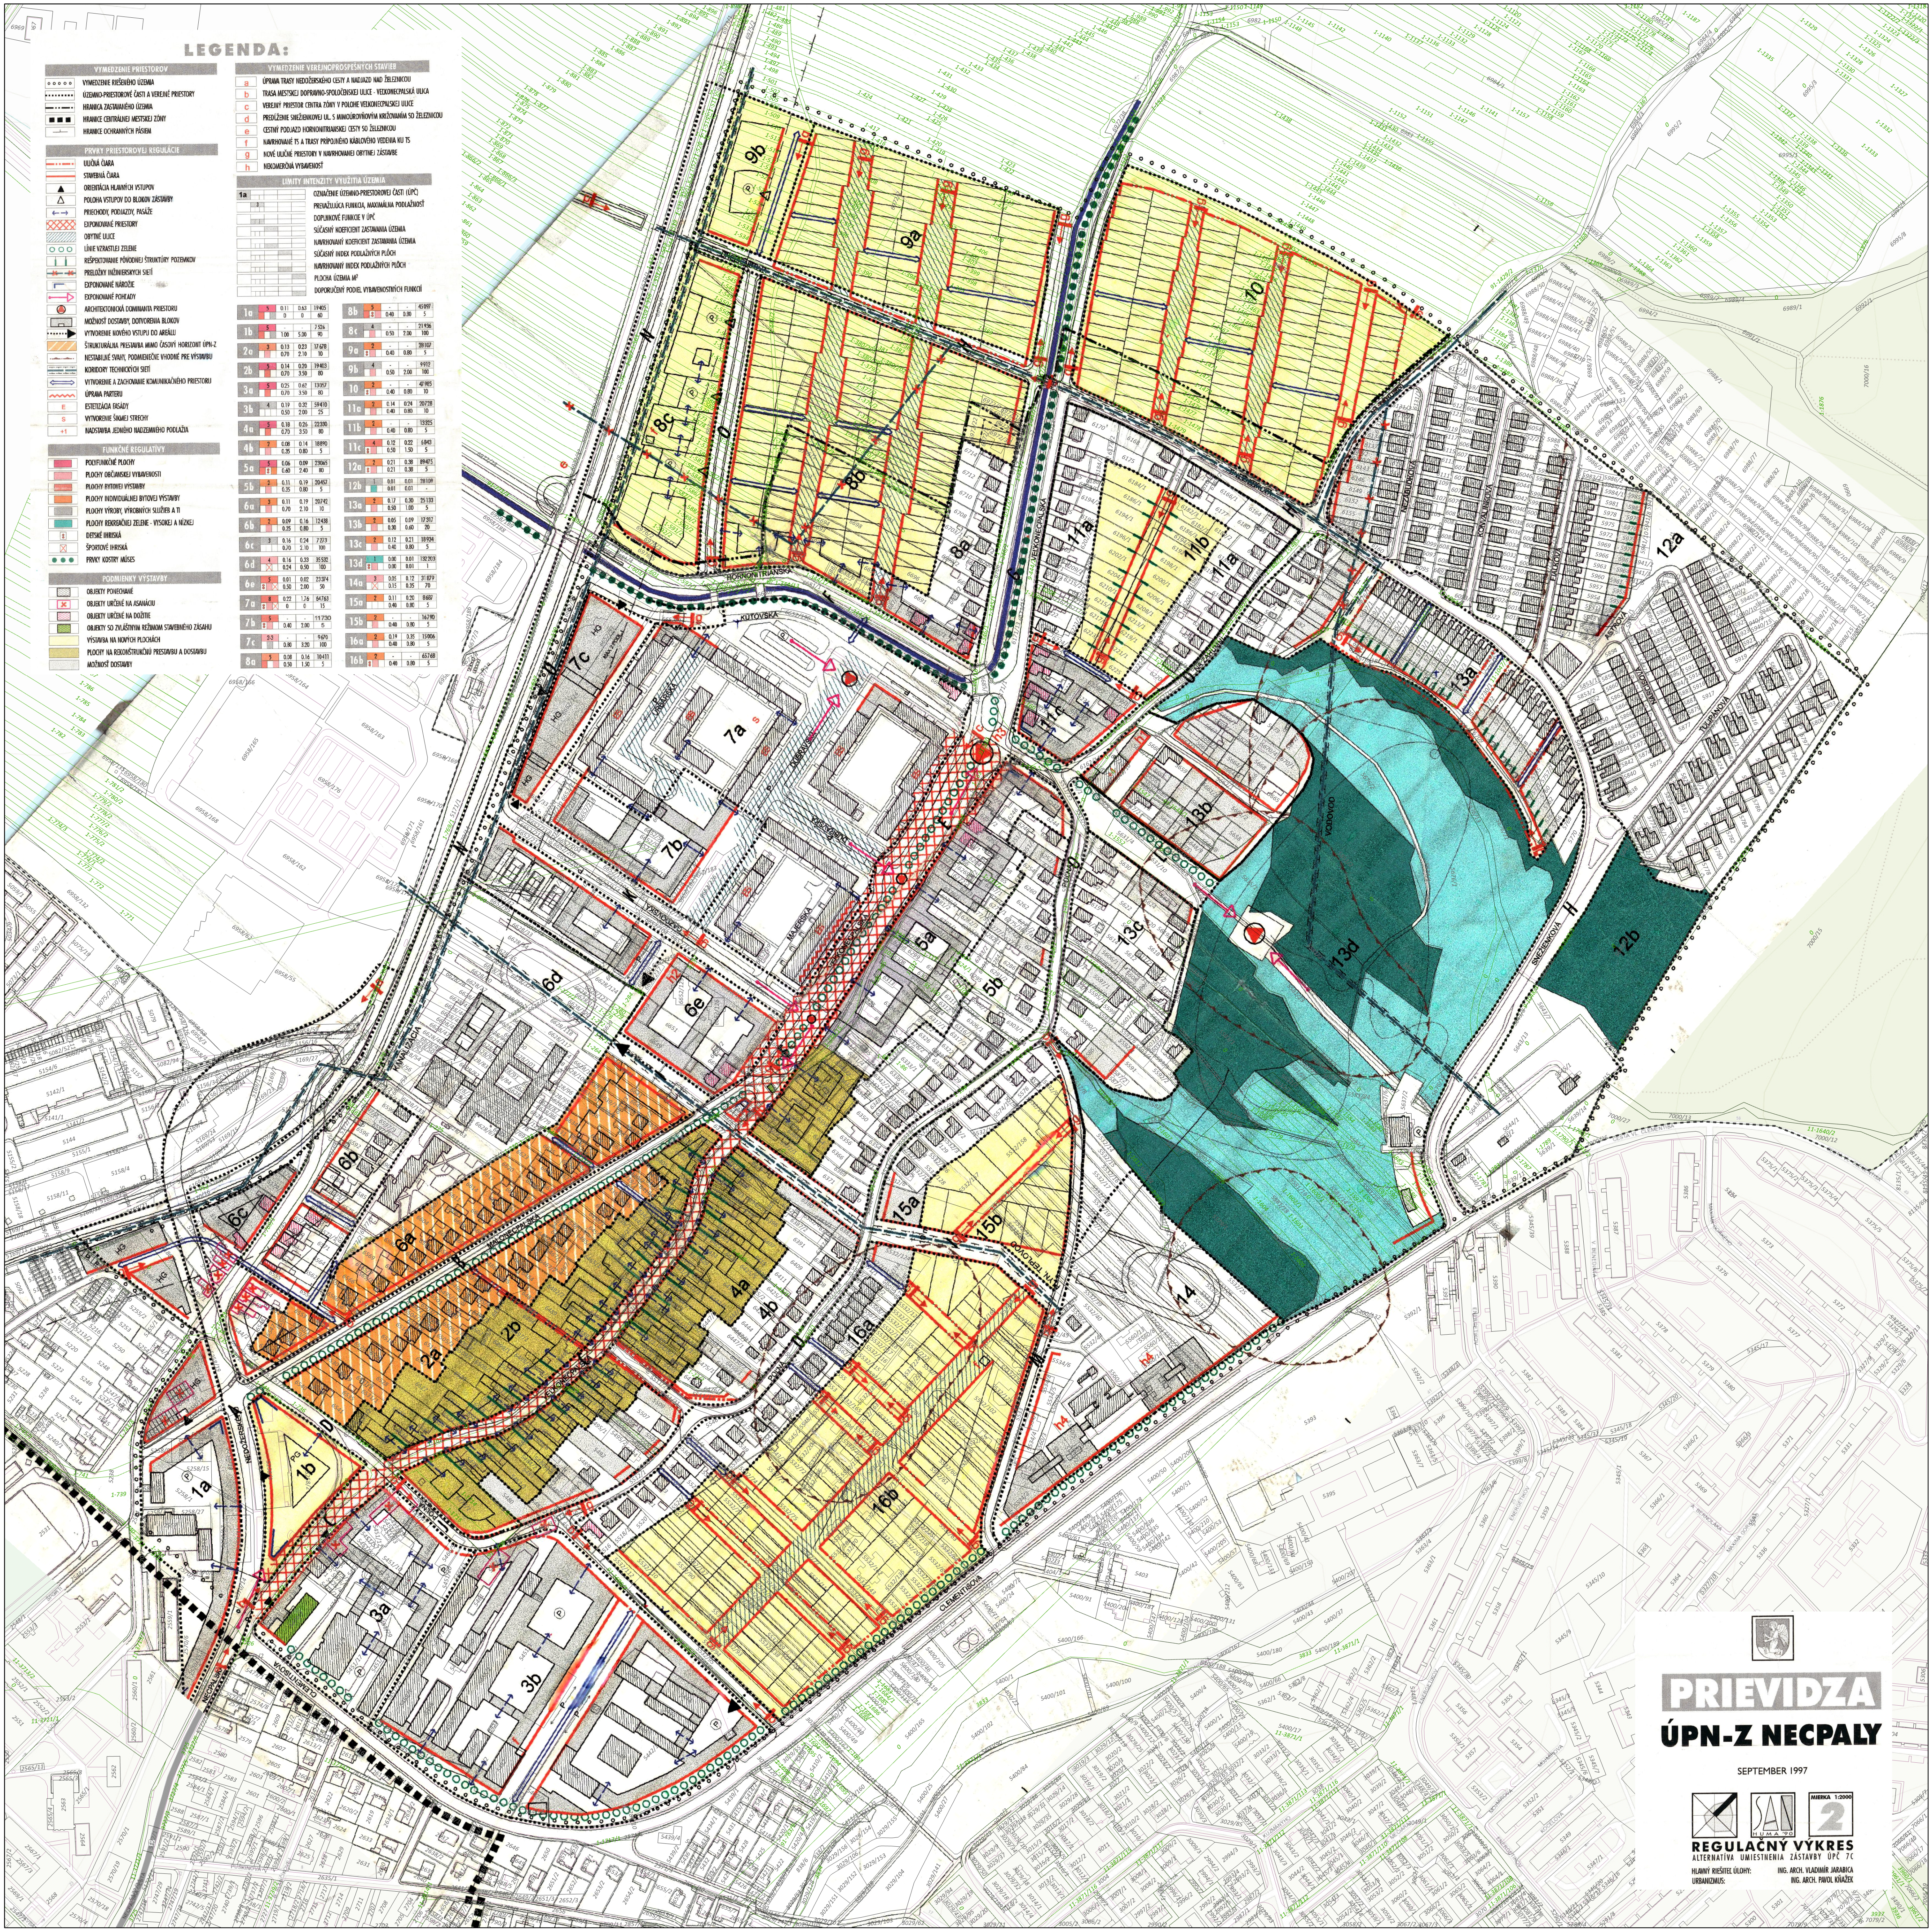

SEPTEMBER 1997



REGULAČNÝ VÝKRE

HLAVNÝ RIEŠITEĽ ÚLOHY: ING. ARCH. VLADIMÍR JARAB
URBANIZMUS: ING. ARCH. PAVOL KŤA