

ZMENY A DOPLNKY č.4


ARCHITEKTONICKÝ ATELIER


neutra

LEGENDA ZaD4:

STAV	NÁVRH	
		KATASTRÁLNA HRANICA
		HRANICA ZASTAVANÉHO ÚZEMIA OBCE
		HRANICA ROZVOJOVÝCH LOKALÍT
		OZNAČENIE ROZVOJOVEJ LOKALITY
		OZNAČENIE ÚZEMNO - PRIESTOROVÉHO CELKU
		HRANICA ÚZEMNO - PRIESTOROVÉHO CELKU
		HLUKOVÉ PÁSMO 60 dB
		OCHRANNÉ PÁSMO CESTY I. A III. TRIEDY
		OCHRANNÉ PÁSMO VŠETKYCH DRUHOV
		ZRUŠENIE OCHRANNÉHO PÁSMIA CINTORÍNA
		OCHRANNÉ PÁSMO VODNÉHO TOKU
		PREKLÁDACA CESTA I. TRIEDY I/51 (zdvoj. ÚPN VÚC)
		CESTA I/51 - VARIANT "A" OBCHVATU VEĽKÝ LAPÁŠ
		KRÍŽOVATKA
		CESTA I. TRIEDY I/51
		CESTY III. TRIEDY III/1642, III/1662
		MIESTNE KOMUNIKÁCIE SPEVNENÉ
		ÚČELOVÉ KOMUNIKÁCIE SPEVNENÉ
		VÝZNAMNÁ / OSTATNÁ CYKLOTURISTICKÁ TRASA (zdvoj. ÚPN VÚC)
		CYKLOCHODNÍK
		PEŠIE CHODNÍKY A PLOCHY
		PLOCHY STATICKEJ AUTOMOBIL. DOPRAVY
		MOST, LÁVKA
		22 kVA VZDUŠNÉ ELEKTRICKÉ VEDENIE VN /NÁVRH - URČENÉ NA ZRUŠENIE
		22 kVA KÁBLOVÉ ELEKTRICKÉ VEDENIE VN
		TRAFOSTANICA KIOSKOVÁ / REKONŠTRUOVANÁ
		TRAFOSTANICA KIOSKOVÁ NA ZRUŠENIE
		STAVEBNÁ ČIARA
		POZEMKY A OBJEKTY S FUNKCIOU BÝVANIA - IBV
		PLOCHY A OBJEKTY S FUNKCIOU OBČANSKEJ VYBAVENOSTI KOMERČNÉHO CHARAKTERU
		PLOCHY A OBJEKTY S FUNKCIOU OBČANSKEJ VYBAVENOSTI SAKRÁLNEHO CHARAKTERU
		PLOCHY A OBJEKTY S FUNKCIOU ŠPORTU A REKREÁCIE
		PLOCHY A OBJEKTY S FUNKCIOU TECHNICKEJ INFRAŠTRUKTÚRY
		FOTOVOLTAIČKA ELEKTRÁREN (FVE)
		SÚKROMNÁ ZELEN' (ZÁHRADY, SADY)
		VEREJNÁ ZELEN'
		VYHRADENÁ ZELEN' (CINTORIN, UROVNÝ HÁJ)
		PARK
		SPRIEVODNÁ ZELEN'
		OCHRANNÁ BARIEROVÁ ZELEN'
		SADY, VINICE
		NELESNÁ DREVINNÁ VEGETÁCIA
		LESY HOSPODÁRSKE
		OCHRANNÉ PÁSMO LESA 50m
		VODOHOSPODÁRSKY VÝZNAMNÝ TOK - KADAŇ
		HYDROMELIORAČNÝ KANÁL - NÁVRH NA REKONŠTRUKČIU
		OZNAČENIE LOKALÍT URČENÝCH NA NÁVRAT DO ORNÁ PŮDA URČENÁ NA NÁVRAT DO PP
		OPRAVA ZREJMEJ CHYBY (ORNÁ PŮDA)

	YHŘADNÉ LOŽISKO CHŮ - PODZEMNÉ ZÁSADNÍKY ZEMNÉHO PLYNU (IVANKA PRI NITRE - GOLIANOVO)
	OCHRANNÉ PÁSMO VODOROVNEJ ROVINY 175,00 m.n.m.
	OCHRANNÉ PÁSMO KUŽELOVEJ PLOCHY LETISKÁ NITRA
	TERÉNNÁ PREKÁŽKA
	ČISTIAREN ODPADOVÝCH VÔD
	ZBERNÝ DVOR

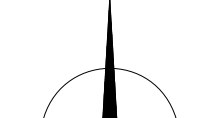OBJEDNÁVATEL: SPRACOVÁTEĽ: ZODP. PROJEKTANT:	OBJEKT VEĽKÝ LAPÁŠ, OKRES NITRA NEUTRÁ - ARCHITEKTONICKÝ ATÉLIER, FARŠKÁ 1, 949 01 NITRA, TEL.: 037/6579461 ING. ARCH. PETER MIZIA	KATASTRÁLNE ÚZEMIE: VEĽKÝ LAPÁŠ PROJEKTANT: ING. ARCH. ZUZANA GAJOVÁ	MIERKA: FORMÁT: DATUM:	1:5 000 B A4 03 / 2022
				
NÁZOV VYKRESU: KOMPLEXNÝ URBANISTICKÝ NÁVRH				

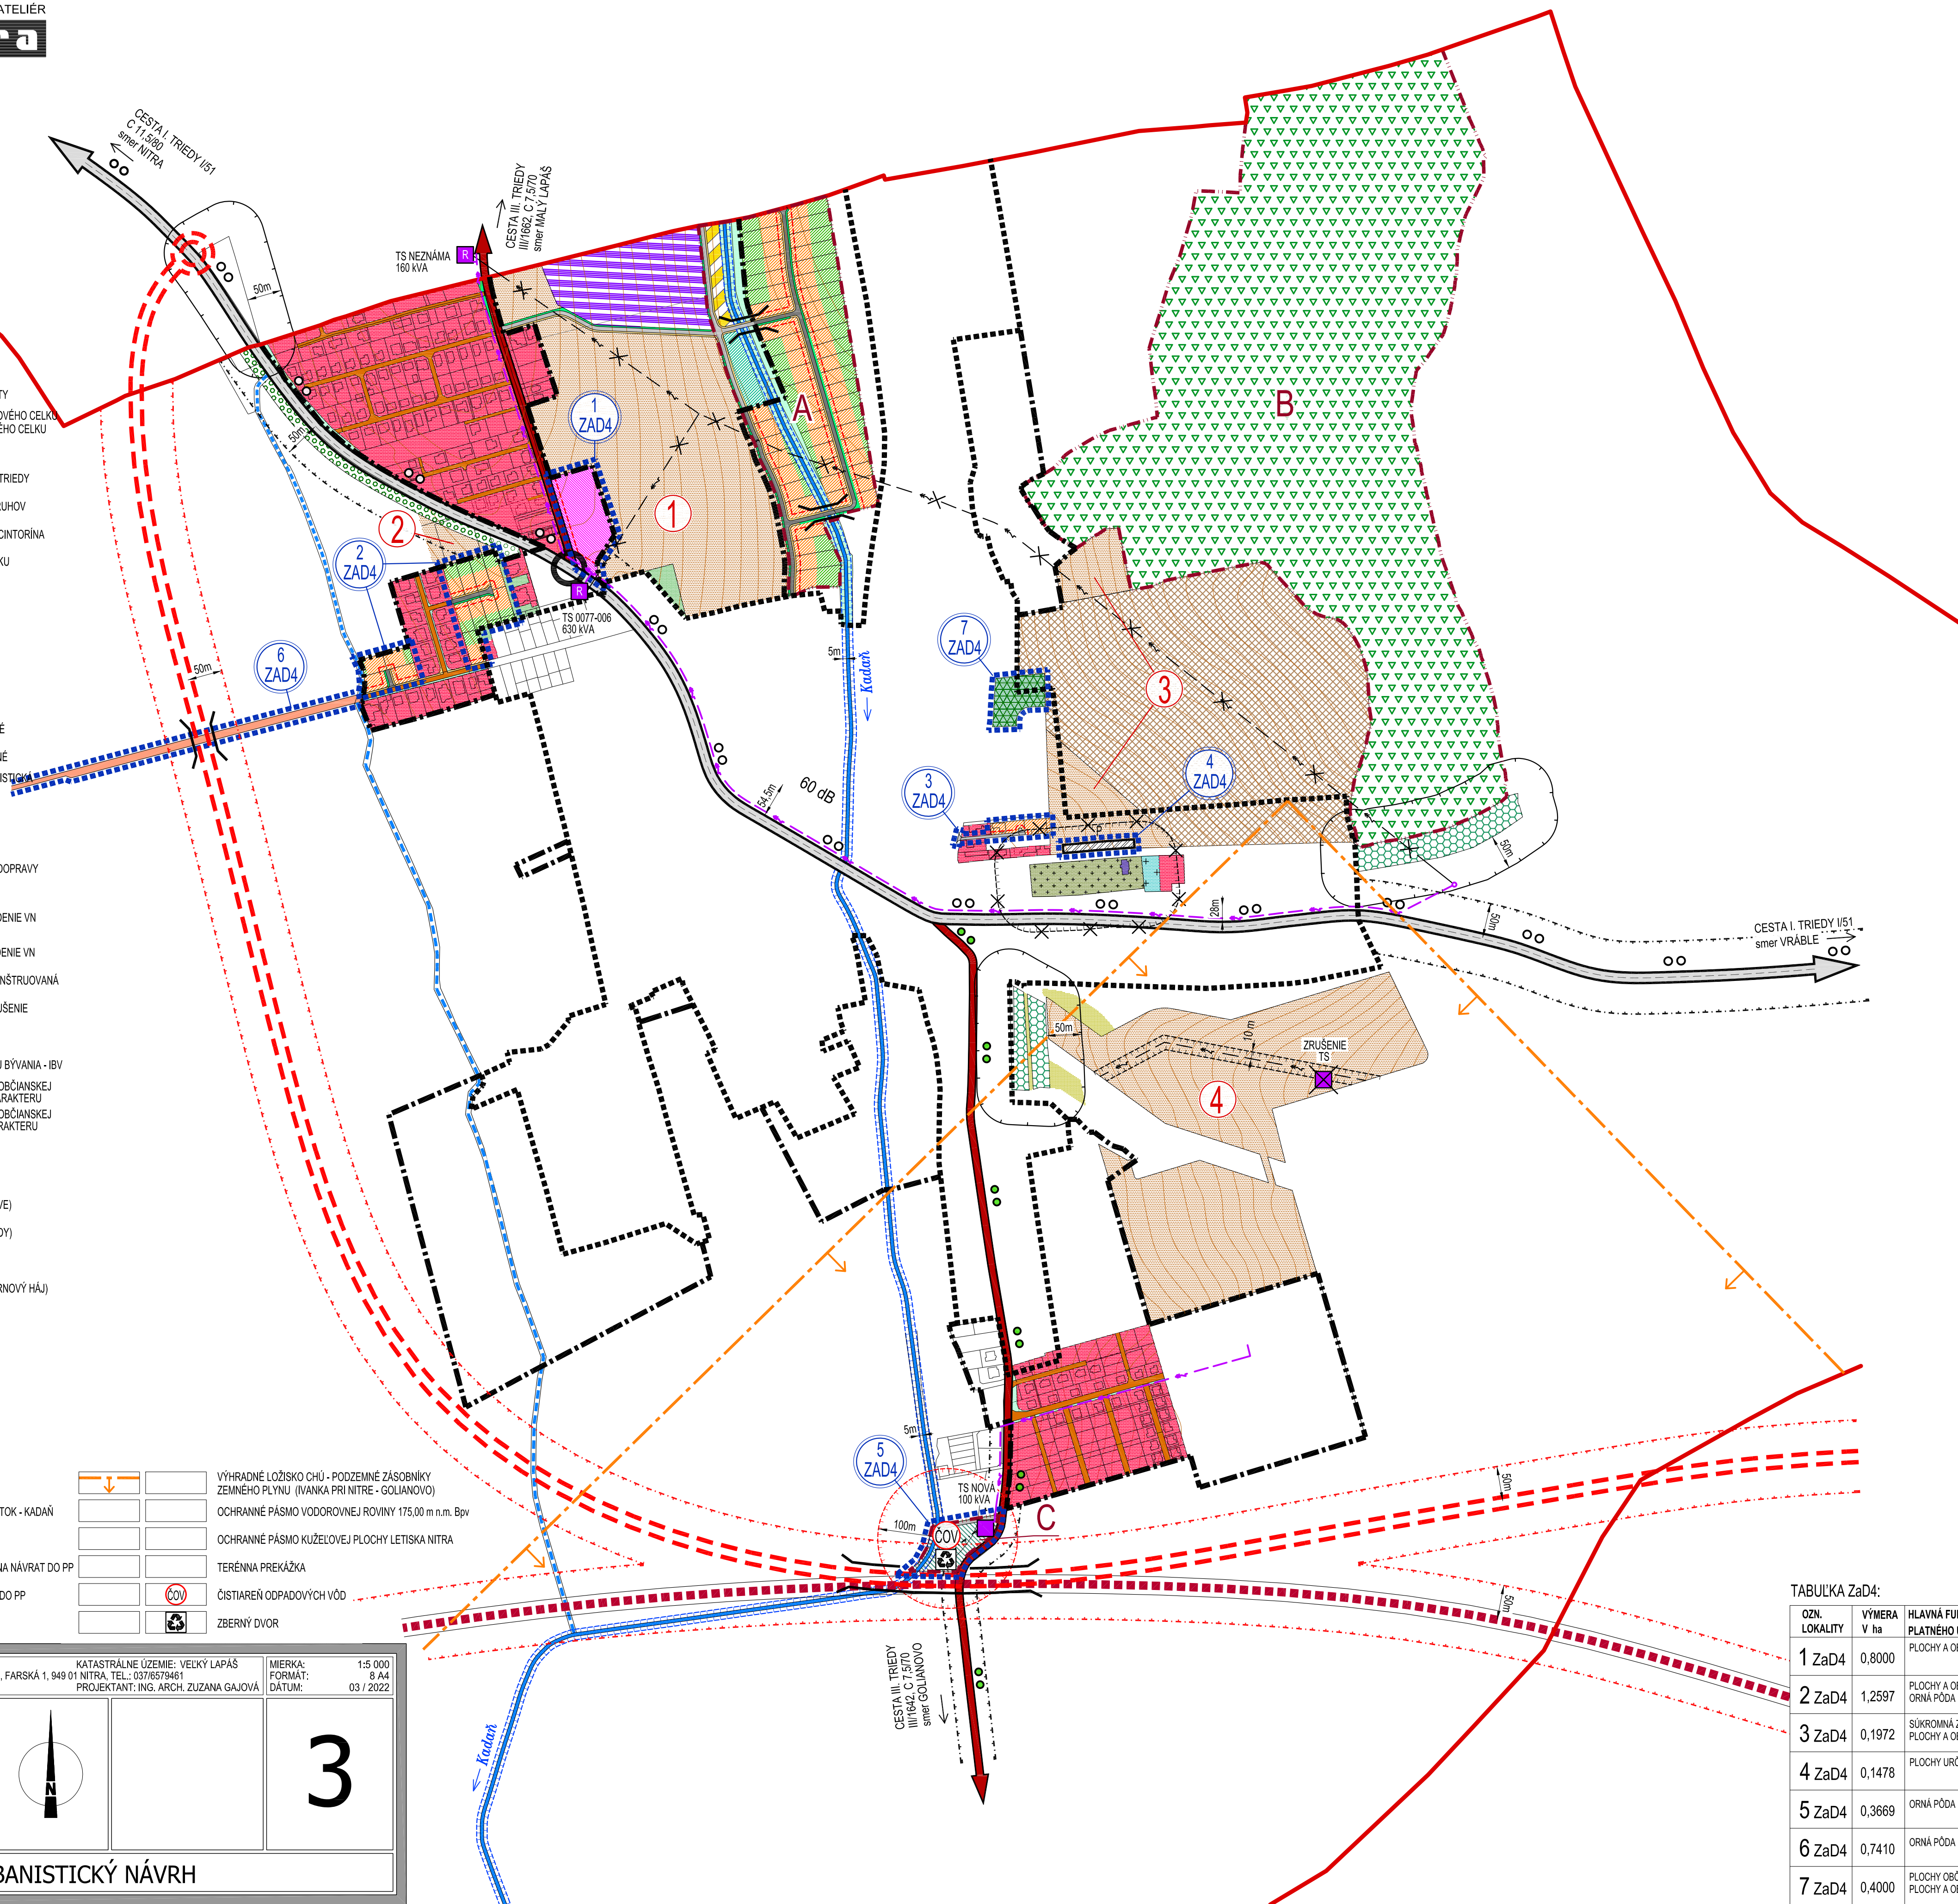

TABUL'KA ZaD4:

OZN. LOKALITY	VÝMERA V ha	HLAVNÁ FUNKCIA V ZMYSLE PLATNEHO ÚPD	NAVROVANÁ HLAVNÁ FUNKCIA V ZMYSLE DOPLNKU č. 4	ÚČEL NAVROVANÝCH DOPLNKOV
1 ZaD4	0,8000	PLOCHY A OBJEKTY S FUNKCIOU BÝVANIA - IBV	PLOCHY A OBJEKTY S FUNKCIOU OBČANSKEJ VÝBAVENOSTI KOMERČNÉHO CHARAKTERU	ZMENA FUNKČNÉHO VYUŽITIA ÚZEMIA
2 ZaD4	1,2597	PLOCHY A OBJEKTY S FUNKCIOU BÝVANIA - IBV, ORNÁ PŮDA	POZEMKY A OBJEKTY S FUNKCIOU BÝVANIA - IBV, ZELEN ZÁHRAD, MIESTNE KOMUNIKÁCIE	ZMENA FUNKČNÉHO VYUŽITIA ÚZEMIA ZMENA ORGANIZÁCIE ÚZEMIA
3 ZaD4	0,1972	SÚKROMNÁ ZELEŇ PLOCHY A OBJEKTY S FUNKCIOU BÝVANIA - IBV	POZEMKY A OBJEKTY S FUNKCIOU BÝVANIA - IBV, OBŠLUŽNÁ KOMUNIKÁCIA	ZMENA FUNKČNÉHO VYUŽITIA ÚZEMIA
4 ZaD4	0,1478	PLOCHY URČENÉ NA ROZŠÍRENIE CINTORINA	PLOCHY STATICKEJ AUTOMOBILOVEJ DOPRAVY	ZMENA FUNKČNÉHO VYUŽITIA ÚZEMIA
5 ZaD4	0,3669	ORNÁ PŮDA	PLOCHY A OBJEKTY S FUNKCIOU TECHNICKÉJ INFRAŠTRUKTÚRY, ČISTIAREŇ ODPADOVÝCH VŮD, ZBERNÝ DVOR	ZMENA FUNKČNÉHO VYUŽITIA ÚZEMIA
6 ZaD4	0,7410	ORNÁ PŮDA	CYKLOCHODNÍK	ZMENA FUNKČNÉHO VYUŽITIA ÚZEMIA
7 ZaD4	0,4000	PLOCHY OBČANSKEJ VÝBAVENOSTI PLOCHY A OBJEKTY S FUNKCIOU BÝVANIA - IBV	PARK	ZMENA FUNKČNÉHO VYUŽITIA ÚZEMIA