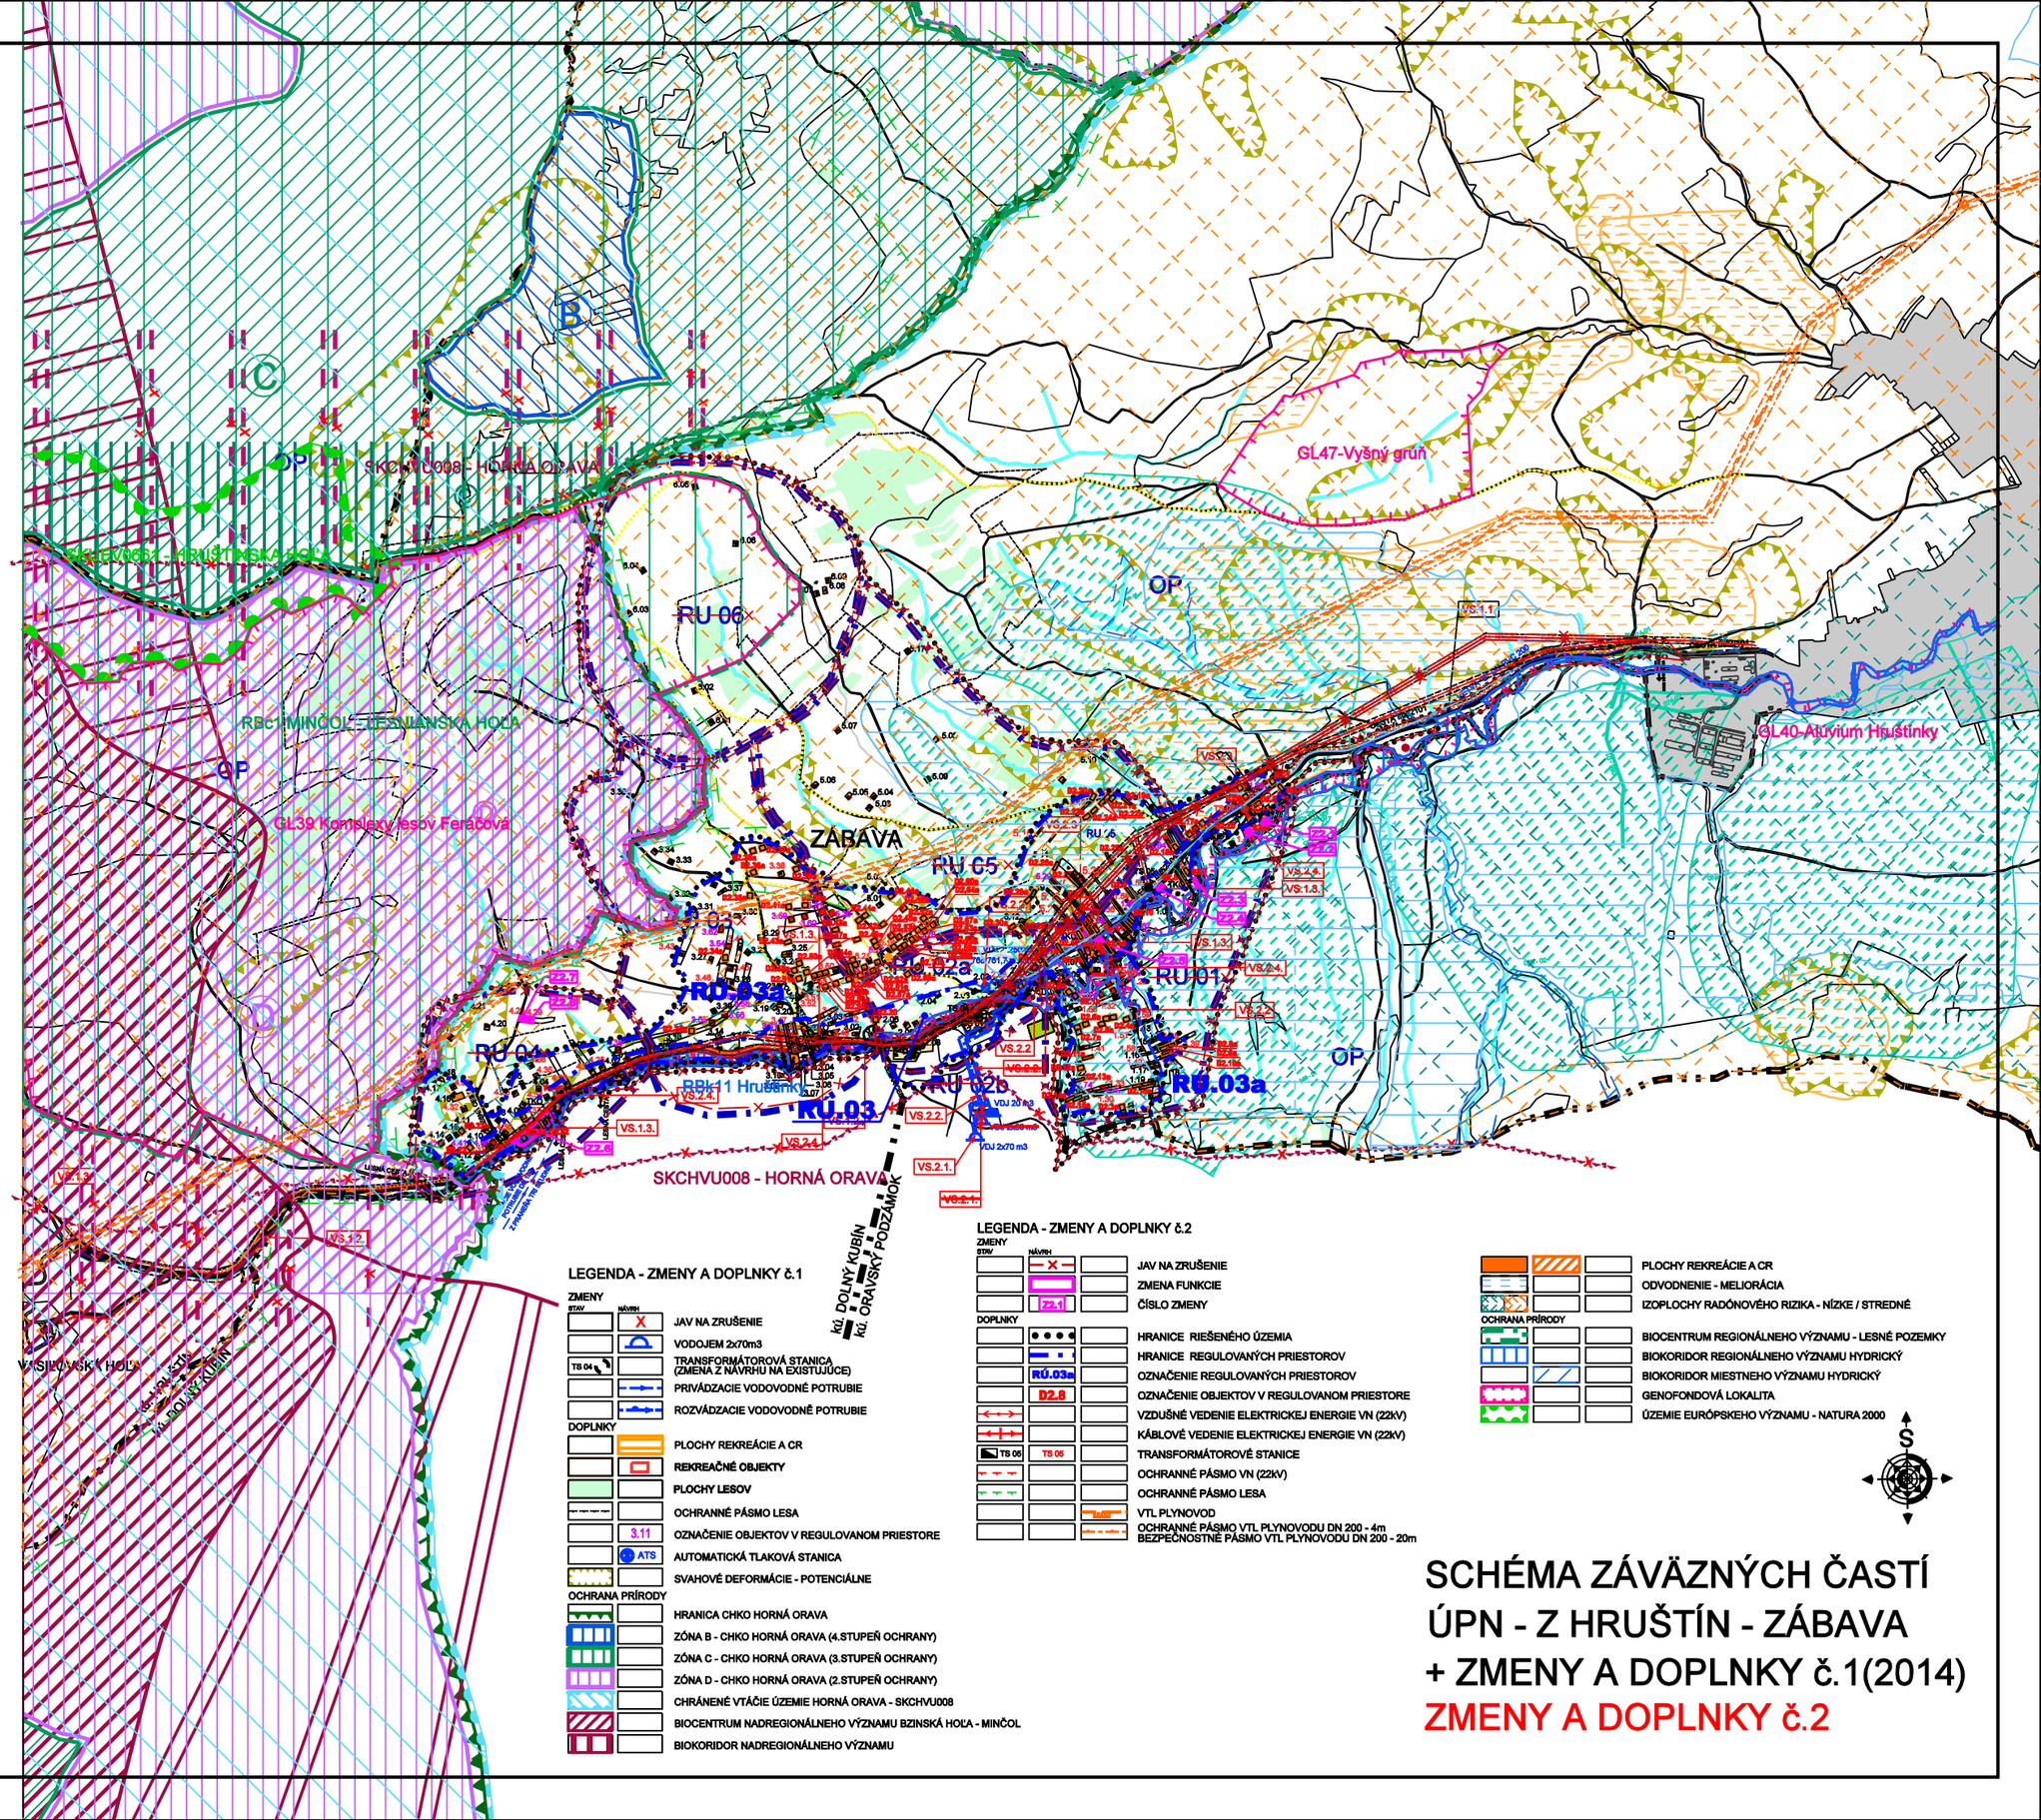

LEGENDA

1.VYMEDZUJÚCE JAVY

STAV / NÁVRH

- HRANICA KATASTRÁLNEHO ÚZEMIA
- HRANICA RIEŠENÉHO ÚZEMIA
- HRANICA ZASTAVANÉHO ÚZEMIA OBCE
- OCHRANNÉ PÁSMA(VN-10m, TS 10m, LES 50m CESTA III/52101-20m,POTOK HRUŠTINKA-6m)
- HRANICE REGULOVANÝCH PRIESTOROV
- RU 01 — OZNAČENIE REGULOVANÝCH PRIESTOROV
- 2.05 / 2.11 — ČÍSLO OBJEKTOV PODĽA PASPORTIZÁCIE
- VZDUŠNÉ VEDENIE ELEKTRICKEJ ENERGIE VN (22kV)
- KÁBLOVÉ VEDENIE ELEKTRICKEJ ENERGIE VN (22kV)
- TS / TS — TRANSFORMÁTOROVÉ STANICE
- VODOJEM
- PRIVÁDZACIE VODOVODNÉ POTRUBIE
- ČOV — ČISTIČKA ODPADOVÝCH VÔD
- ODVODŇOVACÍ KANÁL "ZP 18" (EVID. ČÍSLO 5303 146 017) - (EVID. ČÍSLO 5303 120 005)
- VODNÉ PLOCHY

2.LEGISLATÍVNE REGULATÍVY

- HRANICE PARCIEL

3.FUNKČNÉ REGULATÍVY

- PLOCHY OBČIANSKEJ VYBAVENOSTI
- PLOCHY REKREÁCIE A CR
- PLOCHY ŠPORTU A TELOVÝCHOVY
- PLOCHY TECHNICKEJ VYBAVENOSTI
- REKREAČNÉ OBJEKTY
- ODDYCHOVÉ A PIKNIKOVÉ MIESTA
- ORNÁ PÔDA
- TRVALÉ TRÁVNE PORASTY
- PLOCHY LESOV
- SKUPINY VEGETÁCIE-BREHOVÝ PORAST
- SKUPINY VEGETÁCIE - NELESNÁ DREVINOVÁ VEGETÁCIA
- LESNÁ ŠKÓLKA
- ODVODNENIE - MELIORÁCIA
- ZOSUVNÉ ÚZEMIE

4.OCHRANA PRÍRODY

- NADREGIONÁLNY BIOKORIDOR
- SKCHVU - HORNÁ ORAVA A MALÁ FATRA
- CHKO HORNÁ ORAVA - ZÓNA C
- CHKO HORNÁ ORAVA - ZÓNA D

5. DOPRAVA

- III/52101 — CESTA III TRIEDY III/52101
- MOK 7,0/30 — OBSLUŽNÁ KOMUNIKÁCIA MOK 7,0/30
- POĽNÉ CESTY
- VYCHÁDZKOVÉ CHODNÍKY A UPRAVENÉ BEŽECKÉ TRATE
- CYKLISTICKÁ TRASA
- PARKOVISKO
- MOST
- PRIEPUST
- BROD

6. VODNÉ HOSPODÁRSTVO

- ROZVÁDZACIE VODOVODNÉ POTRUBIE
- DAŽĎOVÁ KANALIZÁCIA

FUNKČNÉ ČLENENIE PLÔCH

REKREAČNÉ ÚZEMIE - RU 01, RU 02, RU 03, RU 04, RU 05, RU 06

ÚZEMIE OCHRANY PRÍRODY A VOĽNEJ KRAJINY - OP

VEREJNOPROSPEŠNÉ STAVBY

1. PRE DOPRAVU

VS 1.1. REKONŠTRUKCIA ~~CESTY III/52101~~ - PRÍSTUPOVEJ CESTY

VS 1.2. REKONŠTRUKCIA KOMUNIKÁCIE MOK 7,0/30

VS 1.3. REALIZÁCIA PARKOVISK, VRÁTANE ODKANALIZOVANIA

2. PRE TECHNICKÚ VYBAVENOSŤ

VS 2.1. ~~ROZŠÍRENIE VODOJEMU O 2x50 m3~~ REALIZÁCIA VODOJEMU 2x70 m3

VS 2.2. REALIZÁCIA PRIVÁDZACIEHO A ROZVÁDZACIEHO VODOVODU A ATS

VS 2.3. REALIZÁCIA ELEKTRICKÝCH ROZVODOV VN

VS 2.4. REALIZÁCIA NAVRHOVANÝCH TRANSFORMÁTOROVÝCH STANÍC (TS) A ZOKRUHLOVANIE ELEKTRICKÝCH ROZVODOV VN

- ~~TS 02 - REGULOVANÝ PRIESTOR RU.04~~
- ~~TS 03 - REGULOVANÝ PRIESTOR RU.01~~
- ~~TS 04 - REGULOVANÝ PRIESTOR RU.01~~
- ~~TS 05 - REGULOVANÝ PRIESTOR RU.05~~
- TS 06 - REGULOVANÝ PRIESTOR RU.03a
- TS 07 - REGULOVANÝ PRIESTOR RU.03

LEGENDA - ZMENY A DOPLNKY č.1

ZMENY (STAV / NÁVRH)

- X — JAV NA ZRUŠENIE
- VODOJEM 2x70m3
- TS 04 — TRANSFORMÁTOROVÁ STANICA (ZMENA Z NÁVRHU NA EXISTUJÚCE)
- PRIVÁDZACIE VODOVODNÉ POTRUBIE
- ROZVÁDZACIE VODOVODNÉ POTRUBIE

DOPLNKY

- PLOCHY REKREÁCIE A CR
- REKREAČNÉ OBJEKTY
- PLOCHY LESOV
- OCHRANNÉ PÁSMO LESA
- 3.11 — OZNAČENIE OBJEKTOV V REGULOVANOM PRIESTORE
- ATS — AUTOMATICKÁ TLAKOVÁ STANICA
- SVAHOVÉ DEFORMÁCIE - POTENCIÁLNE

OCHRANA PRÍRODY

- HRANICA CHKO HORNÁ ORAVA
- ZÓNA B - CHKO HORNÁ ORAVA (4.STUPEŇ OCHRANY)
- ZÓNA C - CHKO HORNÁ ORAVA (3.STUPEŇ OCHRANY)
- ZÓNA D - CHKO HORNÁ ORAVA (2.STUPEŇ OCHRANY)
- CHRÁNENÉ VTÁČIE ÚZEMIE HORNÁ ORAVA - SKCHVU008
- BIOCENTRUM NADREGIONÁLNEHO VÝZNAMU BZINSKÁ HOĽA - MINČOL
- BIOKORIDOR NADREGIONÁLNEHO VÝZNAMU

LEGENDA - ZMENY A DOPLNKY č.2

ZMENY (STAV / NÁVRH)

- X — JAV NA ZRUŠENIE
- ZMENA FUNKCIE
- Z2.1 — ČÍSLO ZMENY

DOPLNKY

- HRANICE RIEŠENÉHO ÚZEMIA
- HRANICE REGULOVANÝCH PRIESTOROV
- RÚ.03a — OZNAČENIE REGULOVANÝCH PRIESTOROV
- D2.8 — OZNAČENIE OBJEKTOV V REGULOVANOM PRIESTORE
- VZDUŠNÉ VEDENIE ELEKTRICKEJ ENERGIE VN (22kV)
- KÁBLOVÉ VEDENIE ELEKTRICKEJ ENERGIE VN (22kV)
- TS 06 / TS 06 — TRANSFORMÁTOROVÉ STANICE
- OCHRANNÉ PÁSMO VN (22kV)
- OCHRANNÉ PÁSMO LESA
- VTL — VTL PLYNOVOD
- OCHRANNÉ PÁSMO VTL PLYNOVODU DN 200 - 4m BEZPEČNOSTNÉ PÁSMO VTL PLYNOVODU DN 200 - 20m

- PLOCHY REKREÁCIE A CR
- ODVODNENIE - MELIORÁCIA
- IZOPLOCHY RADÓNOVÉHO RIZIKA - NÍZKE / STREDNÉ

OCHRANA PRÍRODY

- BIOCENTRUM REGIONÁLNEHO VÝZNAMU - LESNÉ POZEMKY
- BIOKORIDOR REGIONÁLNEHO VÝZNAMU HYDRICKÝ
- BIOKORIDOR MIESTNEHO VÝZNAMU HYDRICKÝ
- GENOFONDOVÁ LOKALITA
- ÚZEMIE EURÓPSKEHO VÝZNAMU - NATURA 2000

S

SCHÉMA ZÁVÄZNÝCH ČASTÍ ÚPN - Z HRUŠTÍN - ZÁBAVA + ZMENY A DOPLNKY č.1(2014)

ZMENY A DOPLNKY č.2