



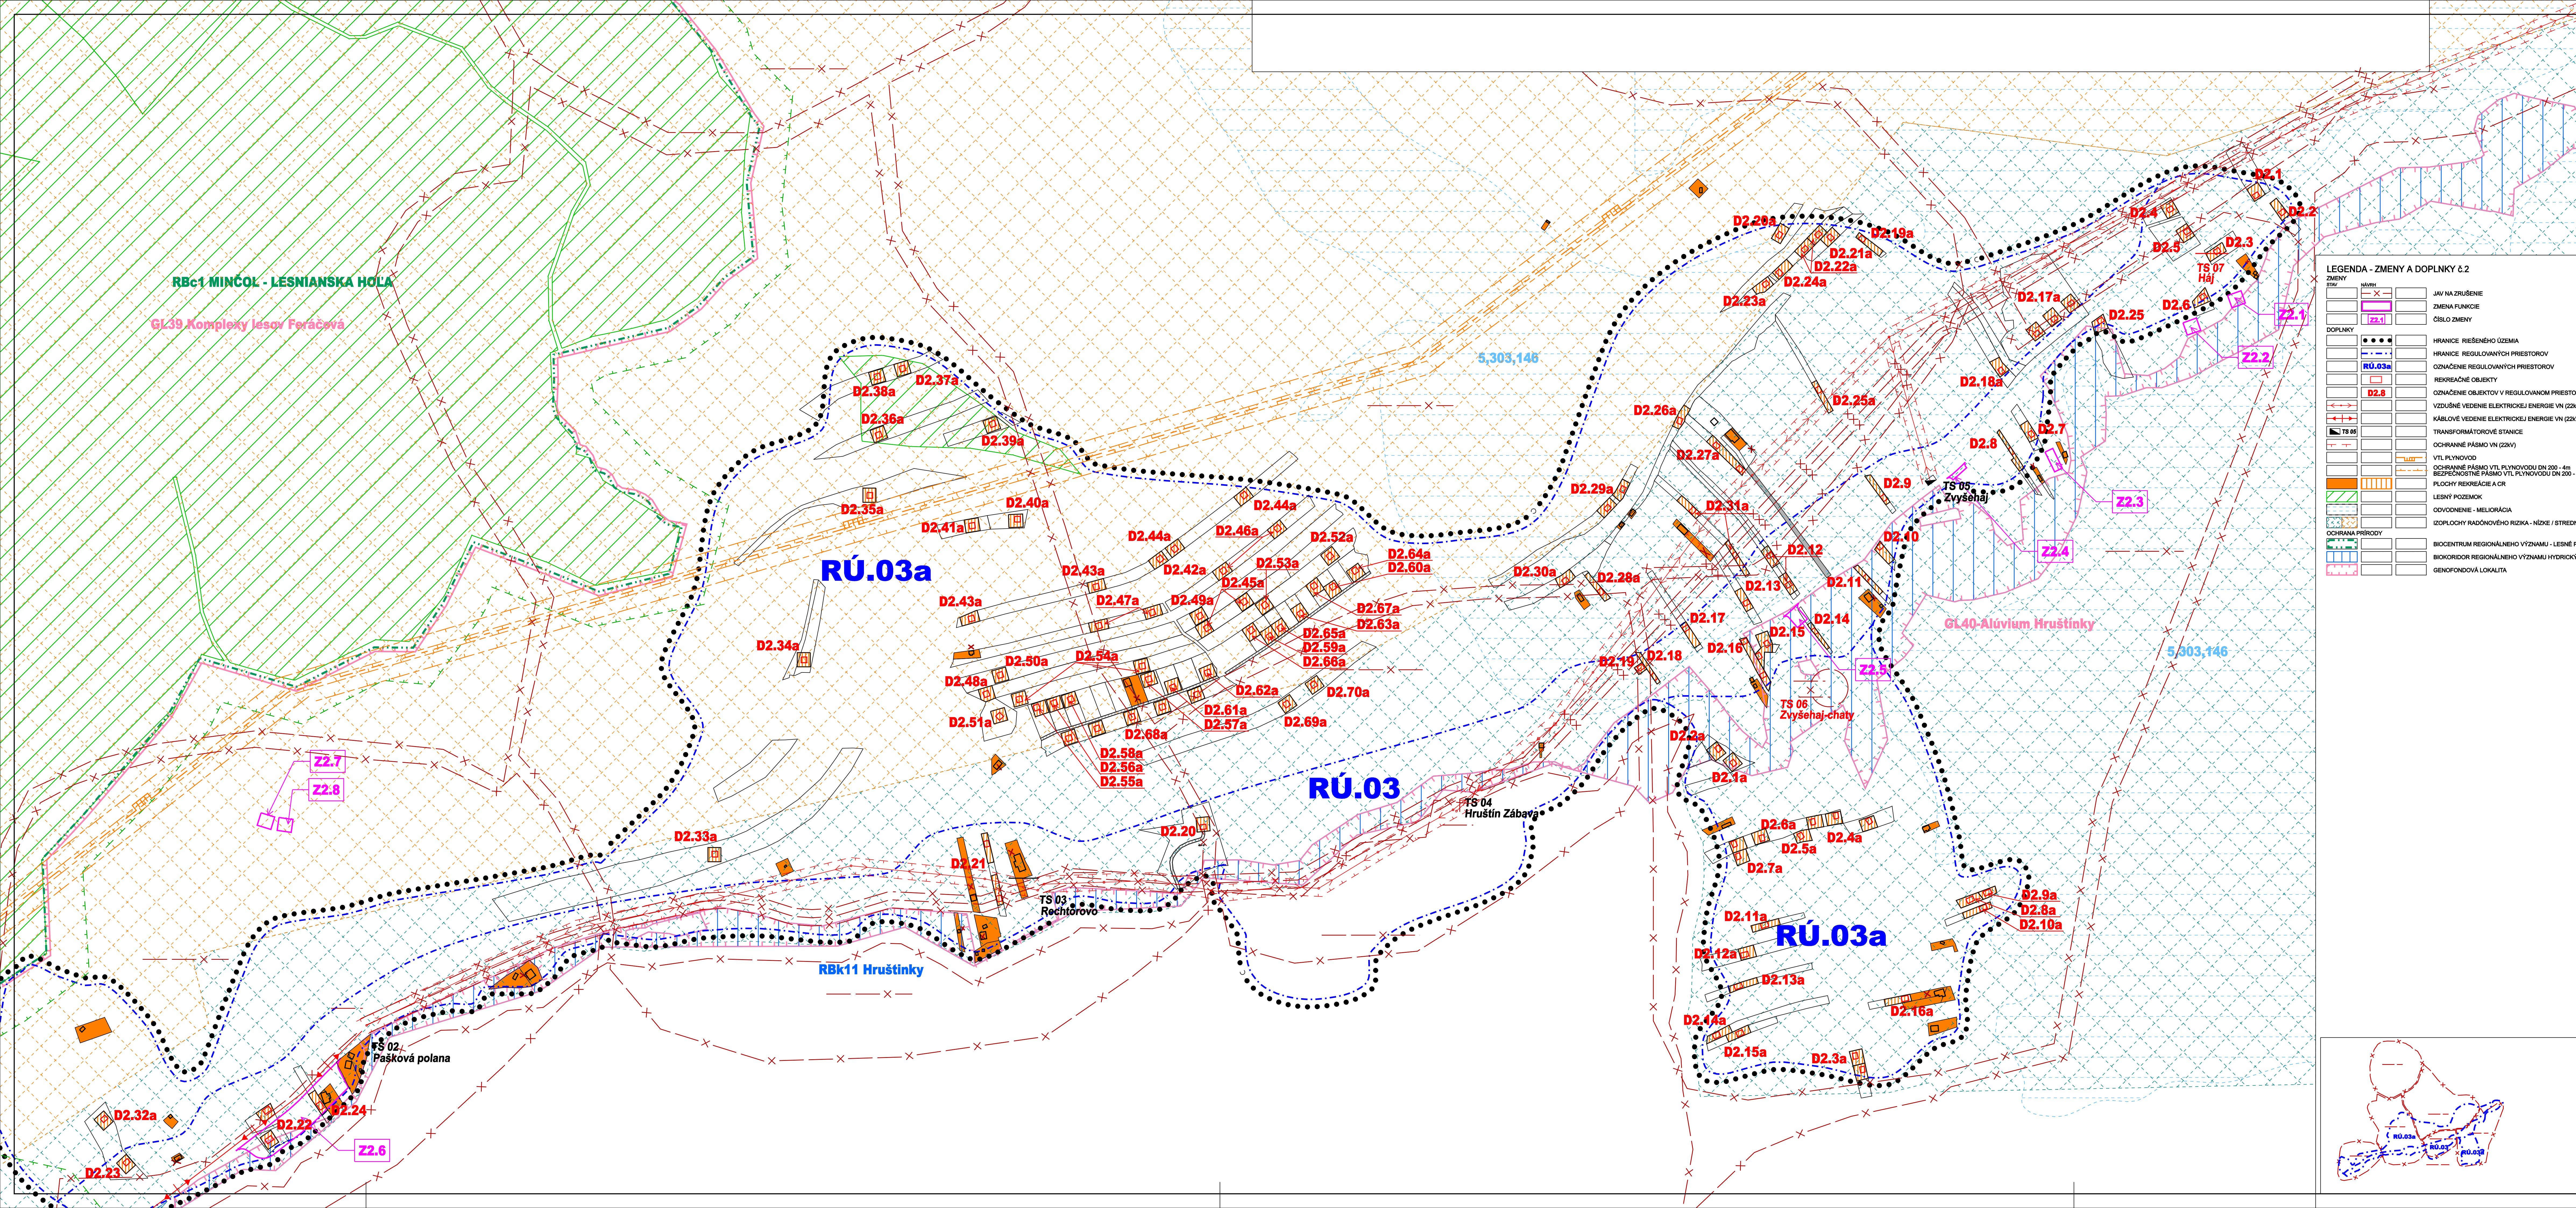

LEGENDA - ZMENY A DOPLNKY č.2	
ZMENY	
NAVŠI	
JAV NA ZRUŠENIE	
ZMENA FUNKCIE	
ČÍSLO ZMENY	
DOPLNKY	
HRANICE RIEŠENÉHO ÚZEMIA	
HRANICE REGULOVANÝCH PRIESTOROV	
OZNAČENIE REGULOVANÝCH PRIESTOROV	
REKREAČNÉ OBJEKTY	
OZNAČENIE OBJEKTÓV V REGULOVANOM PRIESTORE	
VZDUŠNÉ VEDENIE ELEKTRICKEJ ENERGIE VN (22kV)	
KÁBLOVÉ VEDENIE ELEKTRICKEJ ENERGIE VN (22kV)	
TRANSFORMÁTOROVÉ STANICE	
OCHRANNÉ PÁSMO VN (22kV)	
VTL PLYNOVOD	
OCHRANNÉ PÁSMO VTL PLYNOVODU DN 200 - 4m	
BEZPEČNOSTNÉ PÁSMO VTL PLYNOVODU DN 200 - 20m	
PLOCHY REKREAČIE A CR	
LESNÝ POZEMOK	
ODVOZOVANIE - MELIORÁCIA	
IZOPLOCHY RADONOVÉHO RIZIKA - NÍZKE / STREDNÉ	
OCHRANA PRÍRODY	
BIOCENTRUM REGIONÁLNEHO VÝZNAMU - LESNÉ POZEMKY	
BIOKORIDOR REGIONÁLNEHO VÝZNAMU HYDROCKÝ	
GENOFONDOVÁ LOKALITA	

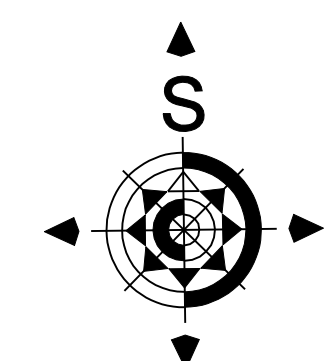

Architektonický ateliér **Gam** Nám.A.Hlinku 27,Ružomberok

ÚZEMNÝ PLÁN ZÓNY
HRUŠTÍN - ZÁBAVA

ZMENY A DOPLNKY č.2

VÝKRES KOMPLEXNÉHO URBANISTICKÉHO
NÁVRHU

OBJEDNÁVATEL DOKUMENTÁCIE: OBEC - HRUŠTÍN

AUTORI RIEŠENIA: ING.ARCH. ANNA GOČOVÁ, AUTORIZOVANÝ ARCHITEKT

ODPORNÁ SPOLUPRÁCA: ING.ARCH.MARIÁN GOČ, ING.PETER GAŽIK, TAKÁČOVÁ ZUZANA

ČÍSLO ZÁKAZKY: 5721 - 20

DÁTUM: MAREC 2022

MIERKA VÝKRESU: 1 : 2 500

ČÍSLO VÝKRESU: 2