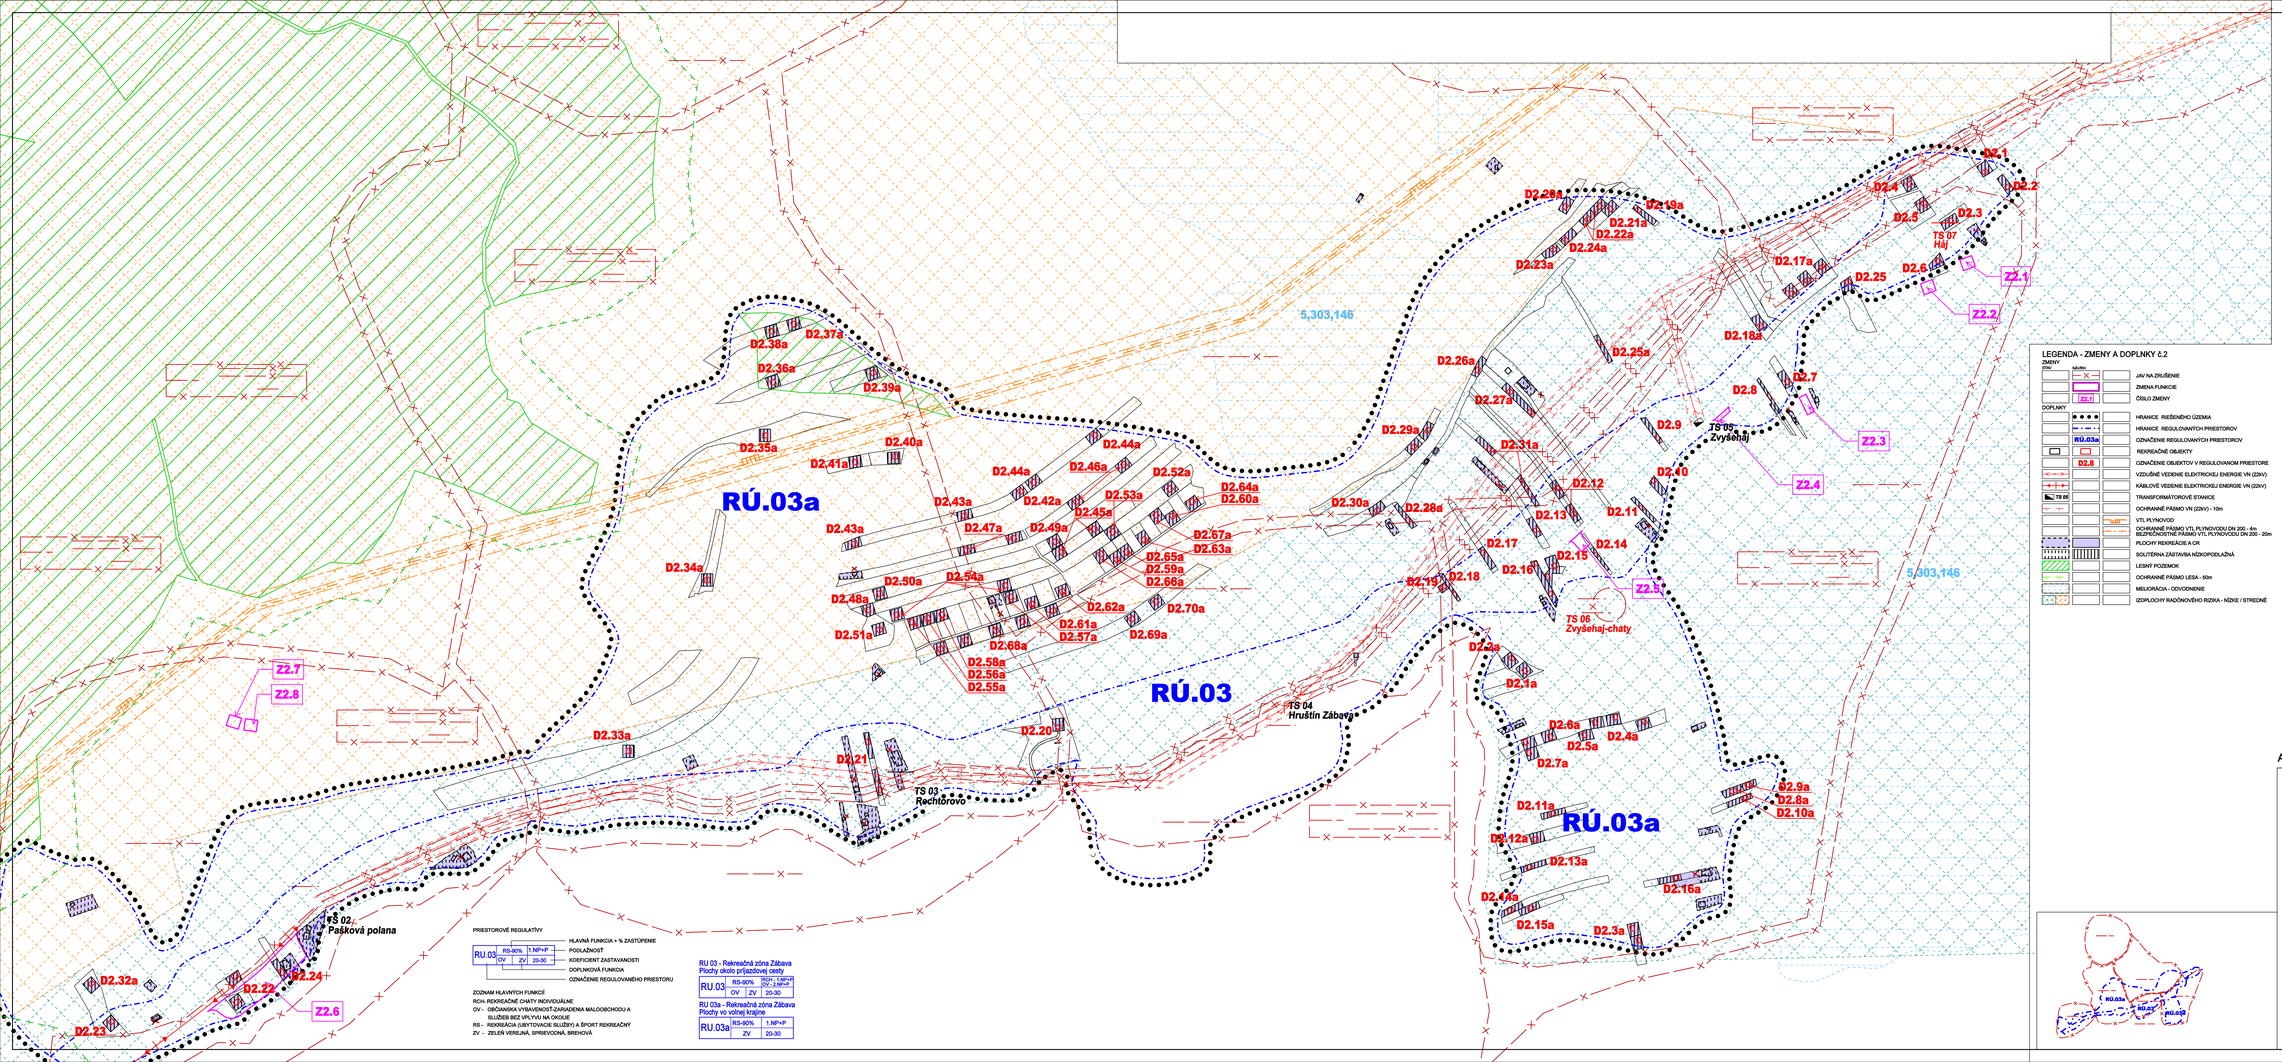

PRIESTOROVÉ REGULATÍVY

RU.03	RS-90%		1.NP+P
	OV	ZV	20-30

- HLAVNÁ FUNKCIA + % ZASTÚPENIE
- PODLAŽNOSŤ
- KOEFICIENT ZASTAVANOSTI
- DOPLNKOVÁ FUNKCIA
- OZNAČENIE REGULOVANÉHO PRIESTORU

ZOZNAM HLAVNÝCH FUNKCIÍ

RCH- REKREAČNÉ CHATY INDIVIDUÁLNE
OV - OBČIANSKA VYBAVENOSŤ-ZARIADENIA MALOOBCHODU A SLUŽIEB BEZ VPLYVU NA OKOLIE
RS - REKREÁCIA (UBYTOVACIE SLUŽBY) A ŠPORT REKREAČNÝ
ZV - ZELEŇ VEREJNÁ, SPREVODNÁ, BREHOVÁ

RU 03 - Rekreačná zóna Zábava
Plochy okolo príjazdovej cesty

RU.03	RS-90%		1.NP+P
	OV	ZV	20-30

RU 03a - Rekreačná zóna Zábava
Plochy vo voľnej krajine

RU.03a	RS-90%		1.NP+P
		ZV	20-30

LEGENDA - ZMENY A DOPLNKY č.2

ZMENY

STAV	NÁVRH	
		JAV NA ZRUŠENIE
		ZMENA FUNKCIE
	Z2.1	ČÍSLO ZMENY

DOPLNKY

- HRANICE RIEŠENÉHO ÚZEMIA
- HRANICE REGULOVANÝCH PRIESTOROV
- RÚ.03a — OZNAČENIE REGULOVANÝCH PRIESTOROV
- REKREAČNÉ OBJEKTY
- D2.8 — OZNAČENIE OBJEKTOV V REGULOVANOM PRIESTORE
- VZDUŠNÉ VEDENIE ELEKTRICKEJ ENERGIE VN (22kV)
- KÁBLOVÉ VEDENIE ELEKTRICKEJ ENERGIE VN (22kV)
- TS 05 — TRANSFORMÁTOROVÉ STANICE
- OCHRANNÉ PÁSMO VN (22kV) - 10m
- VTL PLYNOVOD
- OCHRANNÉ PÁSMO VTL PLYNOVODU DN 200 - 4m; BEZPEČNOSTNÉ PÁSMO VTL PLYNOVODU DN 200 - 20m
- PLOCHY REKREÁCIE A CR
- SOUŤEŽNÁ ZÁSTAVBA NÍZKOPODLAŽNÁ
- LESNÝ POZEMOK
- OCHRANNÉ PÁSMO LESA - 50m
- MELIORÁCIA - ODVODNENIE
- IZOPLOCHY RADÓNOVÉHO RIZIKA - NÍZKE / STREDNÉ

Architektonický ateliér Gam Nám.A.Hlinku 27,Ružomberok

NÁZOV DOKUMENTÁCIE

ÚZEMNÝ PLÁN ZÓNY
HRUŠTÍN - ZÁBAVA

ZMENY A DOPLNKY č.2

NÁZOV VÝKRESU

VÝKRES PRIESTOROVEJ A FUNKČNEJ REGULÁCIE

OBJEDNÁVATEĽ DOKUMENTÁCIE: OBEC - HRUŠTÍN

AUTORI RIEŠENIA:
ING.ARCH. ANNA GOČOVÁ, AUTORIZOVANÝ ARCHITEKT

ODBORNÁ SPOLUPRÁCA :
ING.ARCH.MARIÁN GOČ, ING.PETER GAŽÍK, ING.ZUZANA TAKÁČOVÁ

ČÍSLO ZÁKAZKY: 5721 - 20

DÁTUM: MAREC 2022

MIERKA VÝKRESU: 1 : 2 500

ČÍSLO VÝKRESU: 4