


# ÚZEMNÝ PLÁN ZÓNY HRUŠTÍN - ZÁBAVA

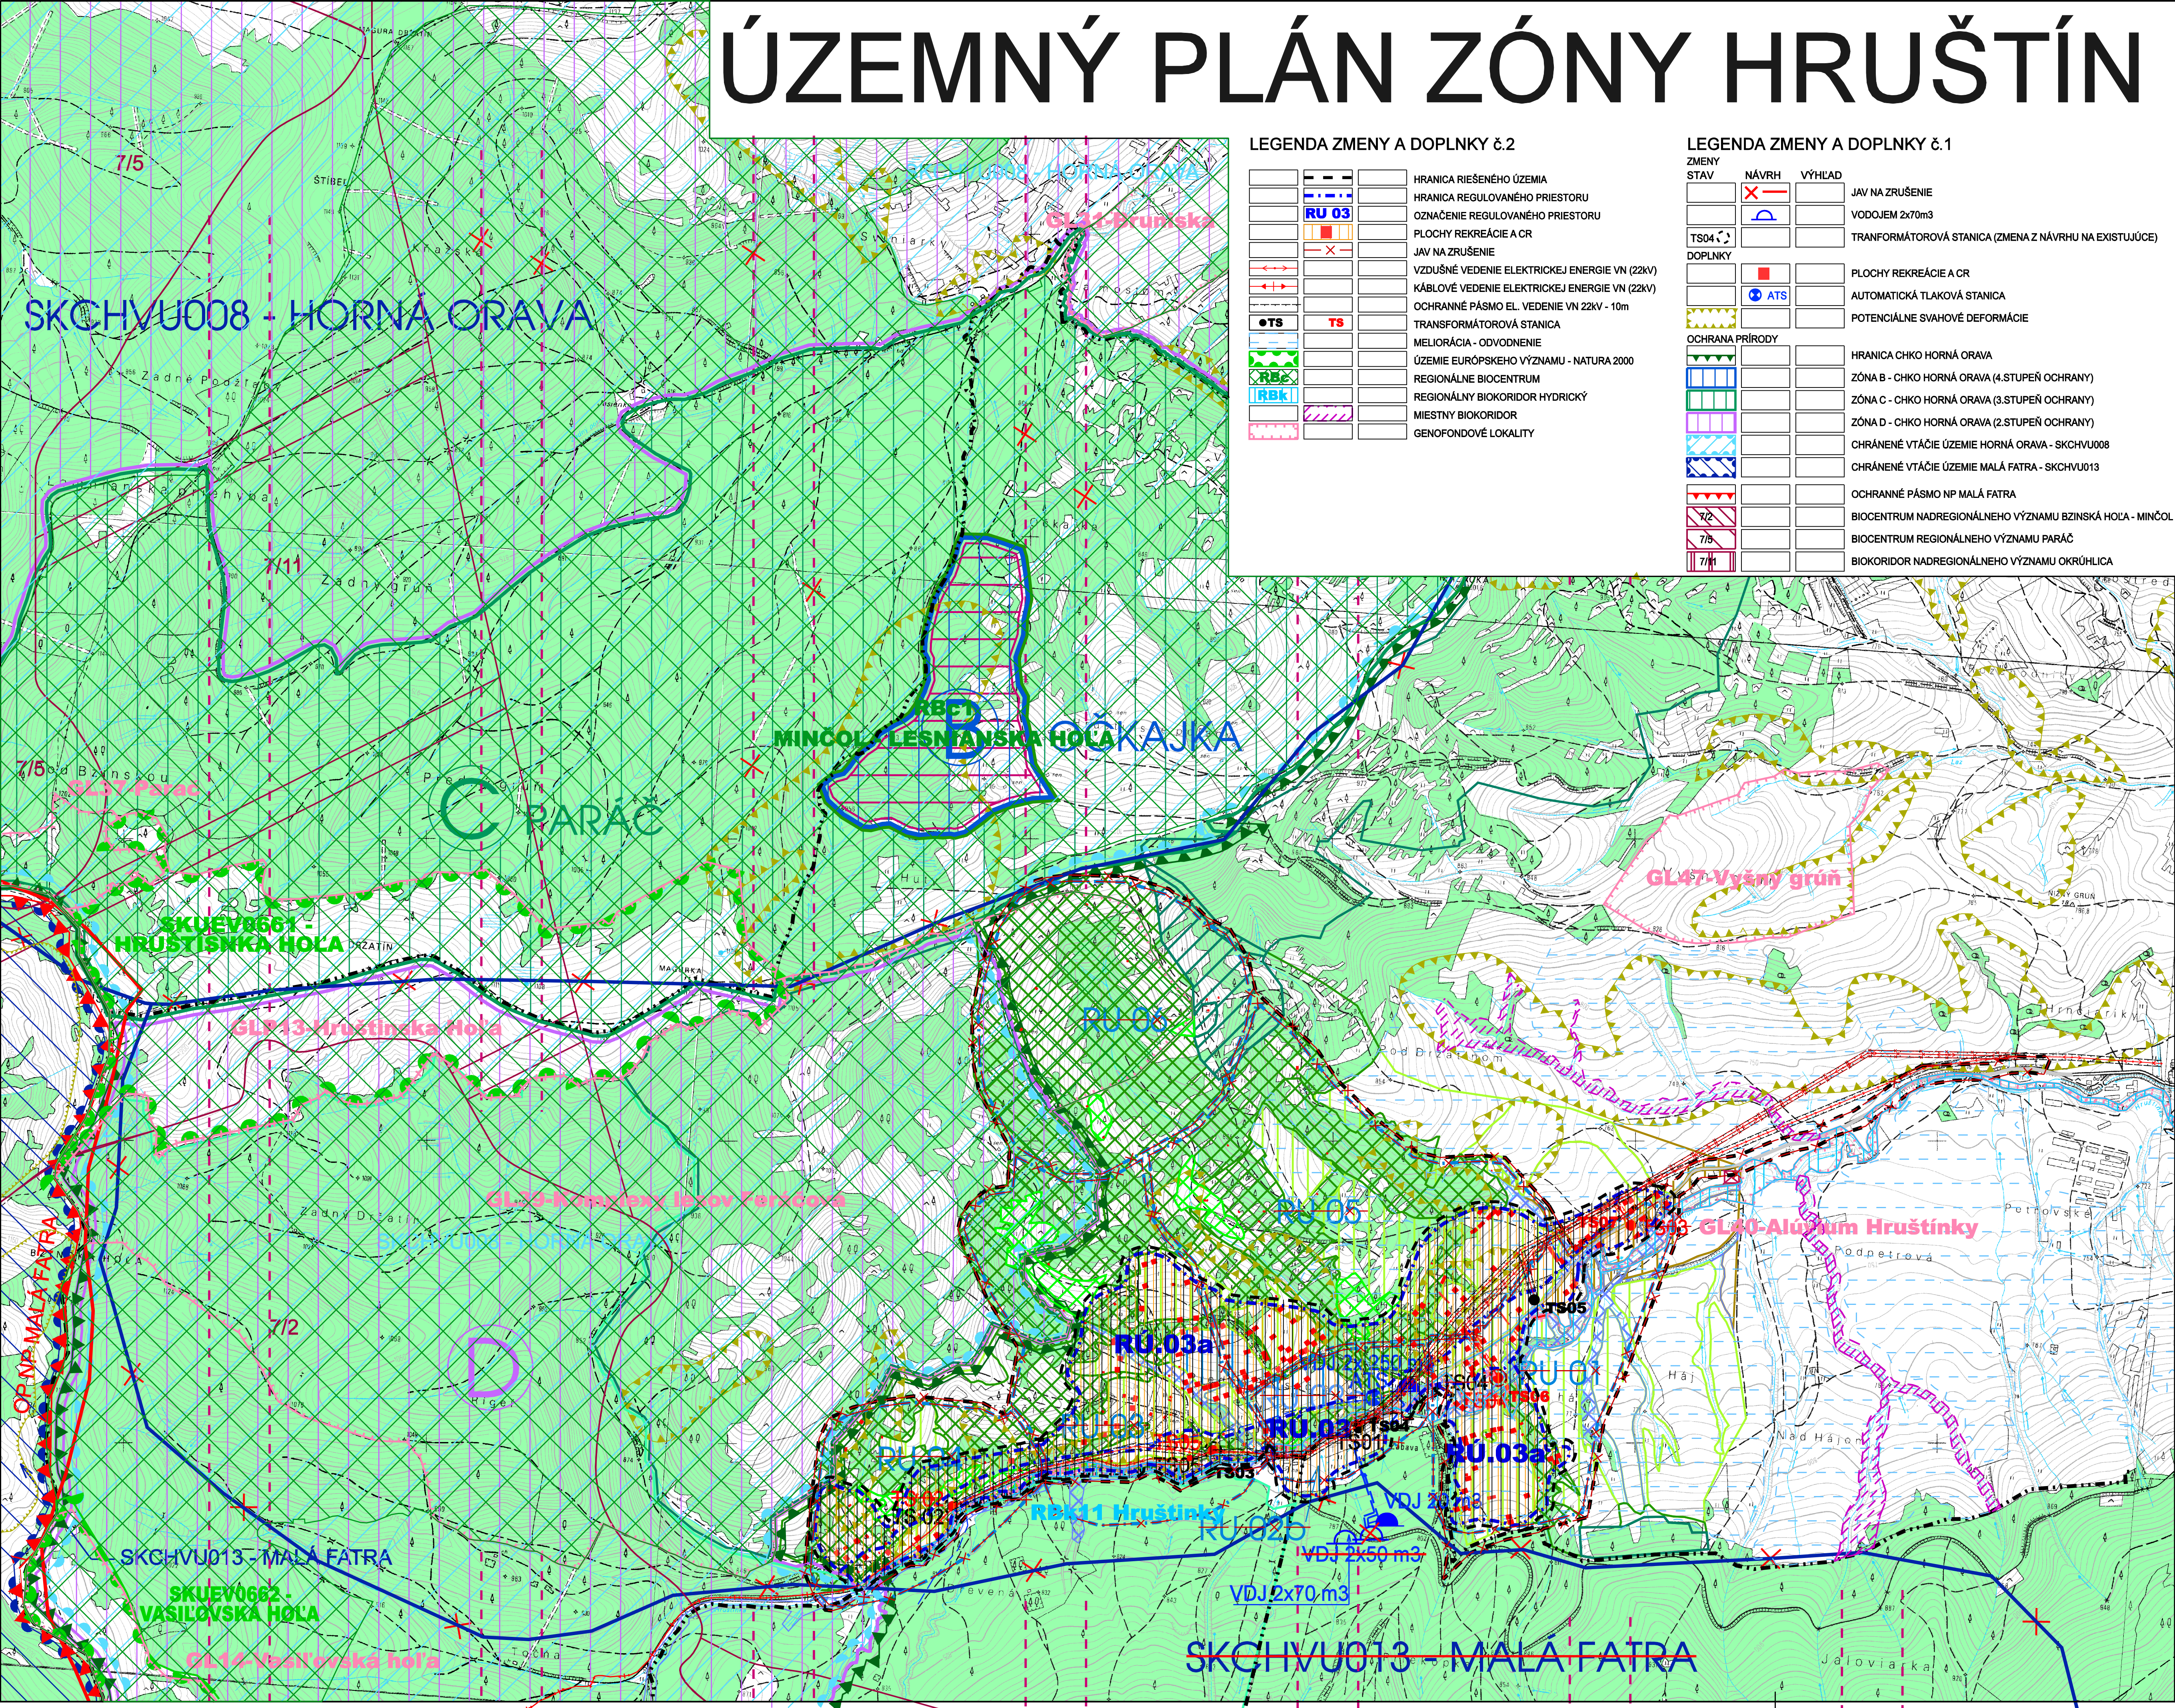

LEGENDA ZMENY A DOPLNKY č.2

|  |                                               |
|--|-----------------------------------------------|
|  | HRANICA RIEŠENÉHO ÚZEMIA                      |
|  | HRANICA REGULOVANÉHO PRIESTORU                |
|  | OZNAČENIE REGULOVANÉHO PRIESTORU              |
|  | PLOCHY REKREÁCIE A CR                         |
|  | JAV NA ZRÚŠENIE                               |
|  | VZDÚŠNÉ VEDENIE ELEKTRICKEJ ENERGIE VN (22KV) |
|  | KÁBLOVÉ VEDENIE ELEKTRICKEJ ENERGIE VN (22KV) |
|  | OCHRANNÉ PÁSMO EL. VEDENIE VN 22KV - 10m      |
|  | TRANSFORMÁTOROVÁ STANICA                      |
|  | MELIORÁCIA - ODVODNENIE                       |
|  | ÚZEMIE EURÓPSKEHO VÝZNAMU - NATURA 2000       |
|  | REGIONÁLNE BIOCENTRUM                         |
|  | REGIONÁLNY BOKORIDOR HYDRICKÝ                 |
|  | MIESTNY BOKORIDOR                             |
|  | GENOFONDOVÉ LOKALITY                          |

LEGENDA ZMENY A DOPLNKY č.1

|                 |       |                                                          |
|-----------------|-------|----------------------------------------------------------|
| ZMENY           | NÁVRH | VÝHLAD                                                   |
| STAV            |       | JAV NA ZRÚŠENIE                                          |
|                 |       | VODOJEM 2x70m3                                           |
| TS04            |       | TRANSFORMÁTOROVÁ STANICA (ZMENA Z NÁVRHU NA EXISTUJÚCE)  |
| DOPLNKY         |       | PLOCHY REKREÁCIE A CR                                    |
|                 |       | AUTOMATICKÁ TLAKOVÁ STANICA                              |
|                 |       | POTENCIÁLNE SVAHOVÉ DEFORMÁCIE                           |
| OCHRANA PRÍRODY |       |                                                          |
|                 |       | HRANICA CHKO HORNÁ ORAVA                                 |
|                 |       | ZÓNA B - CHKO HORNÁ ORAVA (4.STUPEŇ OCHRANY)             |
|                 |       | ZÓNA C - CHKO HORNÁ ORAVA (3.STUPEŇ OCHRANY)             |
|                 |       | ZÓNA D - CHKO HORNÁ ORAVA (2.STUPEŇ OCHRANY)             |
|                 |       | CHRÁNENÉ VTÁČIE ÚZEMIE HORNÁ ORAVA - SKCHVU008           |
|                 |       | CHRÁNENÉ VTÁČIE ÚZEMIE MALÁ FATRA - SKCHVU013            |
|                 |       | OCHRANNÉ PÁSMO NP MALÁ FATRA                             |
|                 |       | BIOCENTRUM NADREGIONÁLNEHO VÝZNAMU BZINSKÁ HOĽA - MINČOL |
|                 |       | BIOCENTRUM REGIONÁLNEHO VÝZNAMU PARÁČ                    |
|                 |       | BOKORIDOR NADREGIONÁLNEHO VÝZNAMU OKRÚHLICA              |

LEGENDA

|                                                                    |       |                                               |
|--------------------------------------------------------------------|-------|-----------------------------------------------|
| STAV                                                               | NÁVRH | VÝHLAD                                        |
|                                                                    |       | HRANICA RIEŠENÉHO ÚZEMIA                      |
|                                                                    |       | HRANICA KATASTRÁLNEHO ÚZEMIA                  |
|                                                                    |       | HRANICA REGULOVANÉHO PRIESTORU                |
|                                                                    |       | OZNAČENIE REGULOVANÉHO PRIESTORU              |
|                                                                    |       | HRANICA OCHRANNÝCH PÁSIEK VŠETKEHO DRUHU      |
|                                                                    |       | LESY OSOBNÉHO URČENIA                         |
|                                                                    |       | HOSPODÁRSKE LESY                              |
|                                                                    |       | VODNÉ HOSPODÁRSTVO                            |
|                                                                    |       | VODNÉ TOKY                                    |
|                                                                    |       | ORNÁ PÓDA                                     |
|                                                                    |       | TRVALÉ TRÁVNÉ PORASTY (TTP)                   |
|                                                                    |       | TTP + NDV                                     |
|                                                                    |       | NELESNÁ DREVINOVÁ VEGETÁCIA (NDV)             |
|                                                                    |       | KORIDORY VODNÝCH TOKOV                        |
|                                                                    |       | SPEVNENÁ CESTA                                |
|                                                                    |       | VZDÚŠNÉ VEDENIE ELEKTRICKEJ ENERGIE VN (22KV) |
|                                                                    |       | TRANSFORMÁTOROVÉ STANICE                      |
|                                                                    |       | VODOJEM                                       |
|                                                                    |       | PRIVÁDZAJÚCE VODOVODNÉ POTRUBIE               |
| OCHRANA PRÍRODY                                                    |       |                                               |
|                                                                    |       | NADREGIONÁLNE BIOCENTRUM - MINČOL             |
|                                                                    |       | REGIONÁLNE BIOCENTRUM - OČKAJKA               |
|                                                                    |       | NADREGIONÁLNY BOKORIDOR                       |
|                                                                    |       | MIESTNE BIOCENTRUM                            |
|                                                                    |       | INTERAKČNÝ PRVK                               |
|                                                                    |       | INTERAKČNÝ PRVK                               |
|                                                                    |       | SKCHVU - HORNÁ ORAVA A MALÁ FATRA             |
|                                                                    |       | SKUEV 0185 - PRAMENE HRUŠTINKY                |
|                                                                    |       | CHKO HORNÁ ORAVA - ZÓNA B                     |
|                                                                    |       | CHKO HORNÁ ORAVA - ZÓNA C                     |
|                                                                    |       | CHKO HORNÁ ORAVA - ZÓNA D                     |
|                                                                    |       | OP NP MALÁ FATRA                              |
|                                                                    |       | NPR MINČOL                                    |
|                                                                    |       | OP NPR MINČOL                                 |
| EKOSTABILIZAČNÉ OPATRENIA                                          |       |                                               |
|                                                                    |       | ASANÁCIA SKLÁDKOV ODPADU                      |
| ZACHOVANIE DREVINEJ ZELENE VO VOĽNEJ KRAJINE - INTERAKČNÉ PRVKY    |       |                                               |
| ZACHOVANIE A VÝČISTENIE BIOTOPOV - vodné toky a brehové porasty    |       |                                               |
| ZACHOVANIE BIOTOPOV - INTERAKČNÉ PRVKY                             |       |                                               |
| UPLATNENIE ZÁSAK EKOLOGICKEHO HOSPODÁRENIA - LESY OSOBNÉHO URČENIA |       |                                               |
| UPLATNENIE ZÁSAK EKOLOGICKEHO HOSPODÁRENIA - LESY HOSPODÁRSKE      |       |                                               |
| UPLATNENIE ZÁSAK EKOLOGICKEHO HOSPODÁRENIA - POĽNOHOSPODÁRSTVO     |       |                                               |
| ZACHOVANIE FUNKCIE BOKORIDOROV (všetky úrovne)                     |       |                                               |

Architektonický ateliér **Gam** Nám.A.Hlinku 27,Ružomberok

NÁZOV DOKUMENTÁCIE  
**ÚZEMNÝ PLÁN ZÓNY HRUŠTÍN - ZÁBAVA**  
+ ZMENY A DOPLNKY č.1 (r.2014)  
**ZMENY A DOPLNKY č.2**

NÁZOV VÝKRESU  
VÝKRES ŠIRŠÍCH VZŤAHOV - OCHRANA PRÍRODY A TVORBA KRAJINY, VRÁTANE PRVKOV USES-u

OBJEDNÁVATEĽ DOKUMENTÁCIE: OBEC - HRUŠTÍN

AUTORI RIEŠENIA: ING.ARCH. ANNA GOČOVÁ, AUTORIZOVANÝ ARCHITEKT

OBOBNÁ SPOLUPRÁCA: ING.ARCH.MARIÁN GOČ, ING.PETER GAŽIK, ZUZANA TAKÁČOVÁ

ČÍSLO ZÁKAZKY 5721 - 20  
DÁTUM MAREC 2022  
MIERKA VÝKRESU 1 : 10 000  
ČÍSLO VÝKRESU 1B