


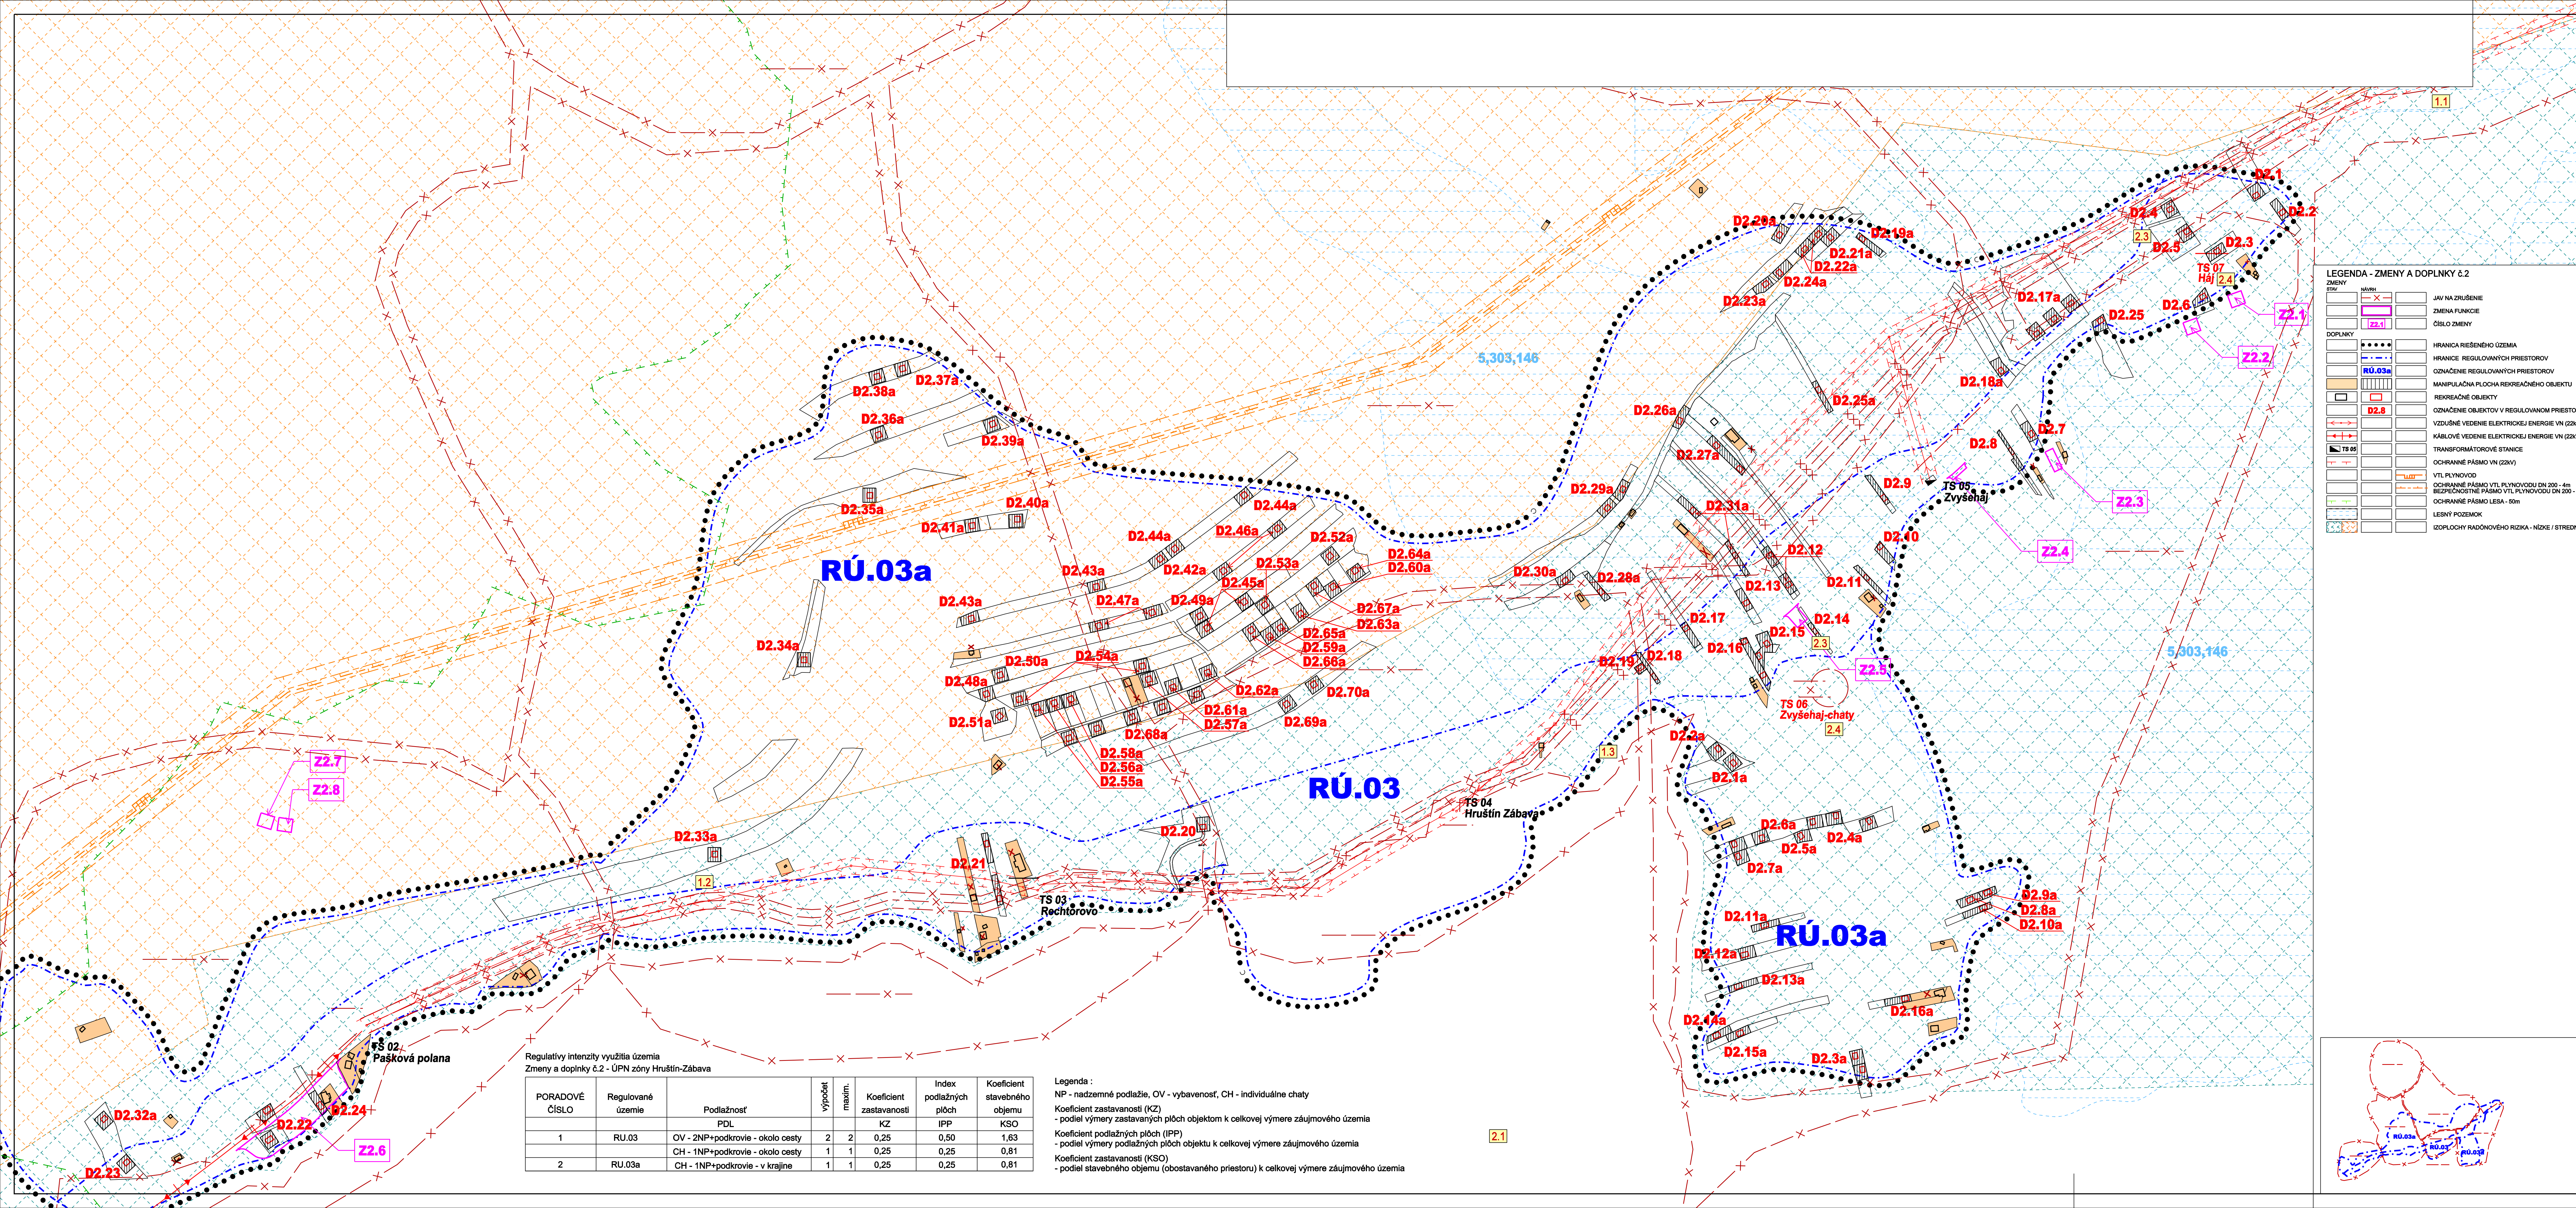

LEGENDA - ZMENY A DOPLNKY č.2

ZMENY

NAVRH	JAV NA ZRUŠENIE
ZMENA FUNKCIE	ZMENA FUNKCIE
ČÍSLO ZMENY	ČÍSLO ZMENY

DOPLNKY

HRANICA RIEŠENÉHO ÚZEMIA	HRANICA RIEŠENÉHO ÚZEMIA
HRANICA REGULOVANÝCH PRIESTOROV	HRANICA REGULOVANÝCH PRIESTOROV
OZNAČENIE REGULOVANÝCH PRIESTOROV	OZNAČENIE REGULOVANÝCH PRIESTOROV
MANIPULAČNÁ PLOCHA REKREAČNÉHO OBJEKTU	MANIPULAČNÁ PLOCHA REKREAČNÉHO OBJEKTU
REKREAČNÉ OBJEKTY	REKREAČNÉ OBJEKTY
OZNAČENIE OBJEKTŮ V REGULOVANOM PRIESTORE	OZNAČENIE OBJEKTŮ V REGULOVANOM PRIESTORE
VZDUŠNÉ VEDENIE ELEKTRICKEJ ENERGIE VN (22kV)	VZDUŠNÉ VEDENIE ELEKTRICKEJ ENERGIE VN (22kV)
KÁBLOVÉ VEDENIE ELEKTRICKEJ ENERGIE VN (22kV)	KÁBLOVÉ VEDENIE ELEKTRICKEJ ENERGIE VN (22kV)
TRANSFORMÁTOROVÉ STANICE	TRANSFORMÁTOROVÉ STANICE
OCHRANNE PÁSMO VN (22kV)	OCHRANNE PÁSMO VN (22kV)
VTL PLYNOVOD	VTL PLYNOVOD
OCHRANNE PÁSMO VTL PLYNOVODU DN 200 - 400	OCHRANNE PÁSMO VTL PLYNOVODU DN 200 - 400
BEZPEČNOSTNÉ PÁSMO VTL PLYNOVODU DN 200 - 20m	BEZPEČNOSTNÉ PÁSMO VTL PLYNOVODU DN 200 - 20m
OCHRANNE PÁSMO LESA - 50m	OCHRANNE PÁSMO LESA - 50m
LESNÝ POZEMOK	LESNÝ POZEMOK
ÚZPOROCHY RADNOSTNÉHO RIZIKA - NÍZKE / STREDNE	ÚZPOROCHY RADNOSTNÉHO RIZIKA - NÍZKE / STREDNE

VEREJNOPROSPEŠNÉ STAVBY

1. PRE DOPRAVU

PRÍSTUPOVEJ CESTY

VS 1.2. REKONŠTRUKCIA KOMUNIKÁCIE MOK 7,0/30

VS 1.3. REALIZÁCIA PARKOVISK, VRÁTANIE OKANALIZOVANIA

2. PRE TECHNICKÚ VÝBAVENOSŤ


REALIZÁCIA NAVRHOVANÉHO VODOJEMU 2x70 m3

VS 2.2. REALIZÁCIA PRIVÁDZACEHO A ROZVÁDZACEHO VODOVODU A REALIZÁCIA ATS

VS 2.3. REALIZÁCIA ELEKTRICKÝCH ROZVODOV VN

VS 2.4. REALIZÁCIA NAVRHOVANÝCH TRANSFORMÁTOROVÝCH STANÍC (TS)

A ZOKRUHOVANIE ELEKTRICKÝCH ROZVODOV VN

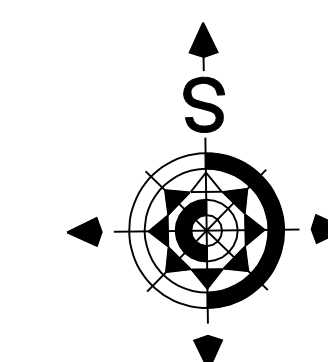

-TS 06 - REGULOVANÝ PRIESTOR RU.03a

-TS 07 - REGULOVANÝ PRIESTOR RU.03

Architektonický ateliér **GAM** Nám.A.Hlinku 27,Ružomberok

NÁZOV DOKUMENTÁCIE

ÚZEMNÝ PLÁN ZÓNY

HRUŠTÍN - ZÁBAVA

ZMENY A DOPLNKY č.2

NÁZOV VÝKRESU

VÝKRES REGULOVANÝCH PRIESTOROV,ZASTAVOVACÍCH

PODMIEŇOK REGULOVANÝCH PRIESTOROV A POZEMKOV,

VRÁTANIE POZEMKOV URČENÝCH NA

VEREJNOPROSPEŠNÉ STAVBY

OBJEDNÁVATEĽ DOKUMENTÁCIE

OBEC - HRUŠTÍN

AUTORI RIEŠENIA

ING.ARCH. ANNA GOČOVÁ, AUTORIZOVANÝ ARCHITEKT

ODBORNÁ SPOLUPRÁCA

ING.ARCH.MARIÁN GOČ, ING.PETER GAŽÍK, ZUZANA TAKÁČOVÁ

ČÍSLO ZÁKAZKY

5721 - 20

DÁTUM

MAREC 2022

MIERKA VÝKRESU

1 : 2 500

ČÍSLO VÝKRESU

5