HANKOVCE ÚZEMNÝ PLÁN OBCE

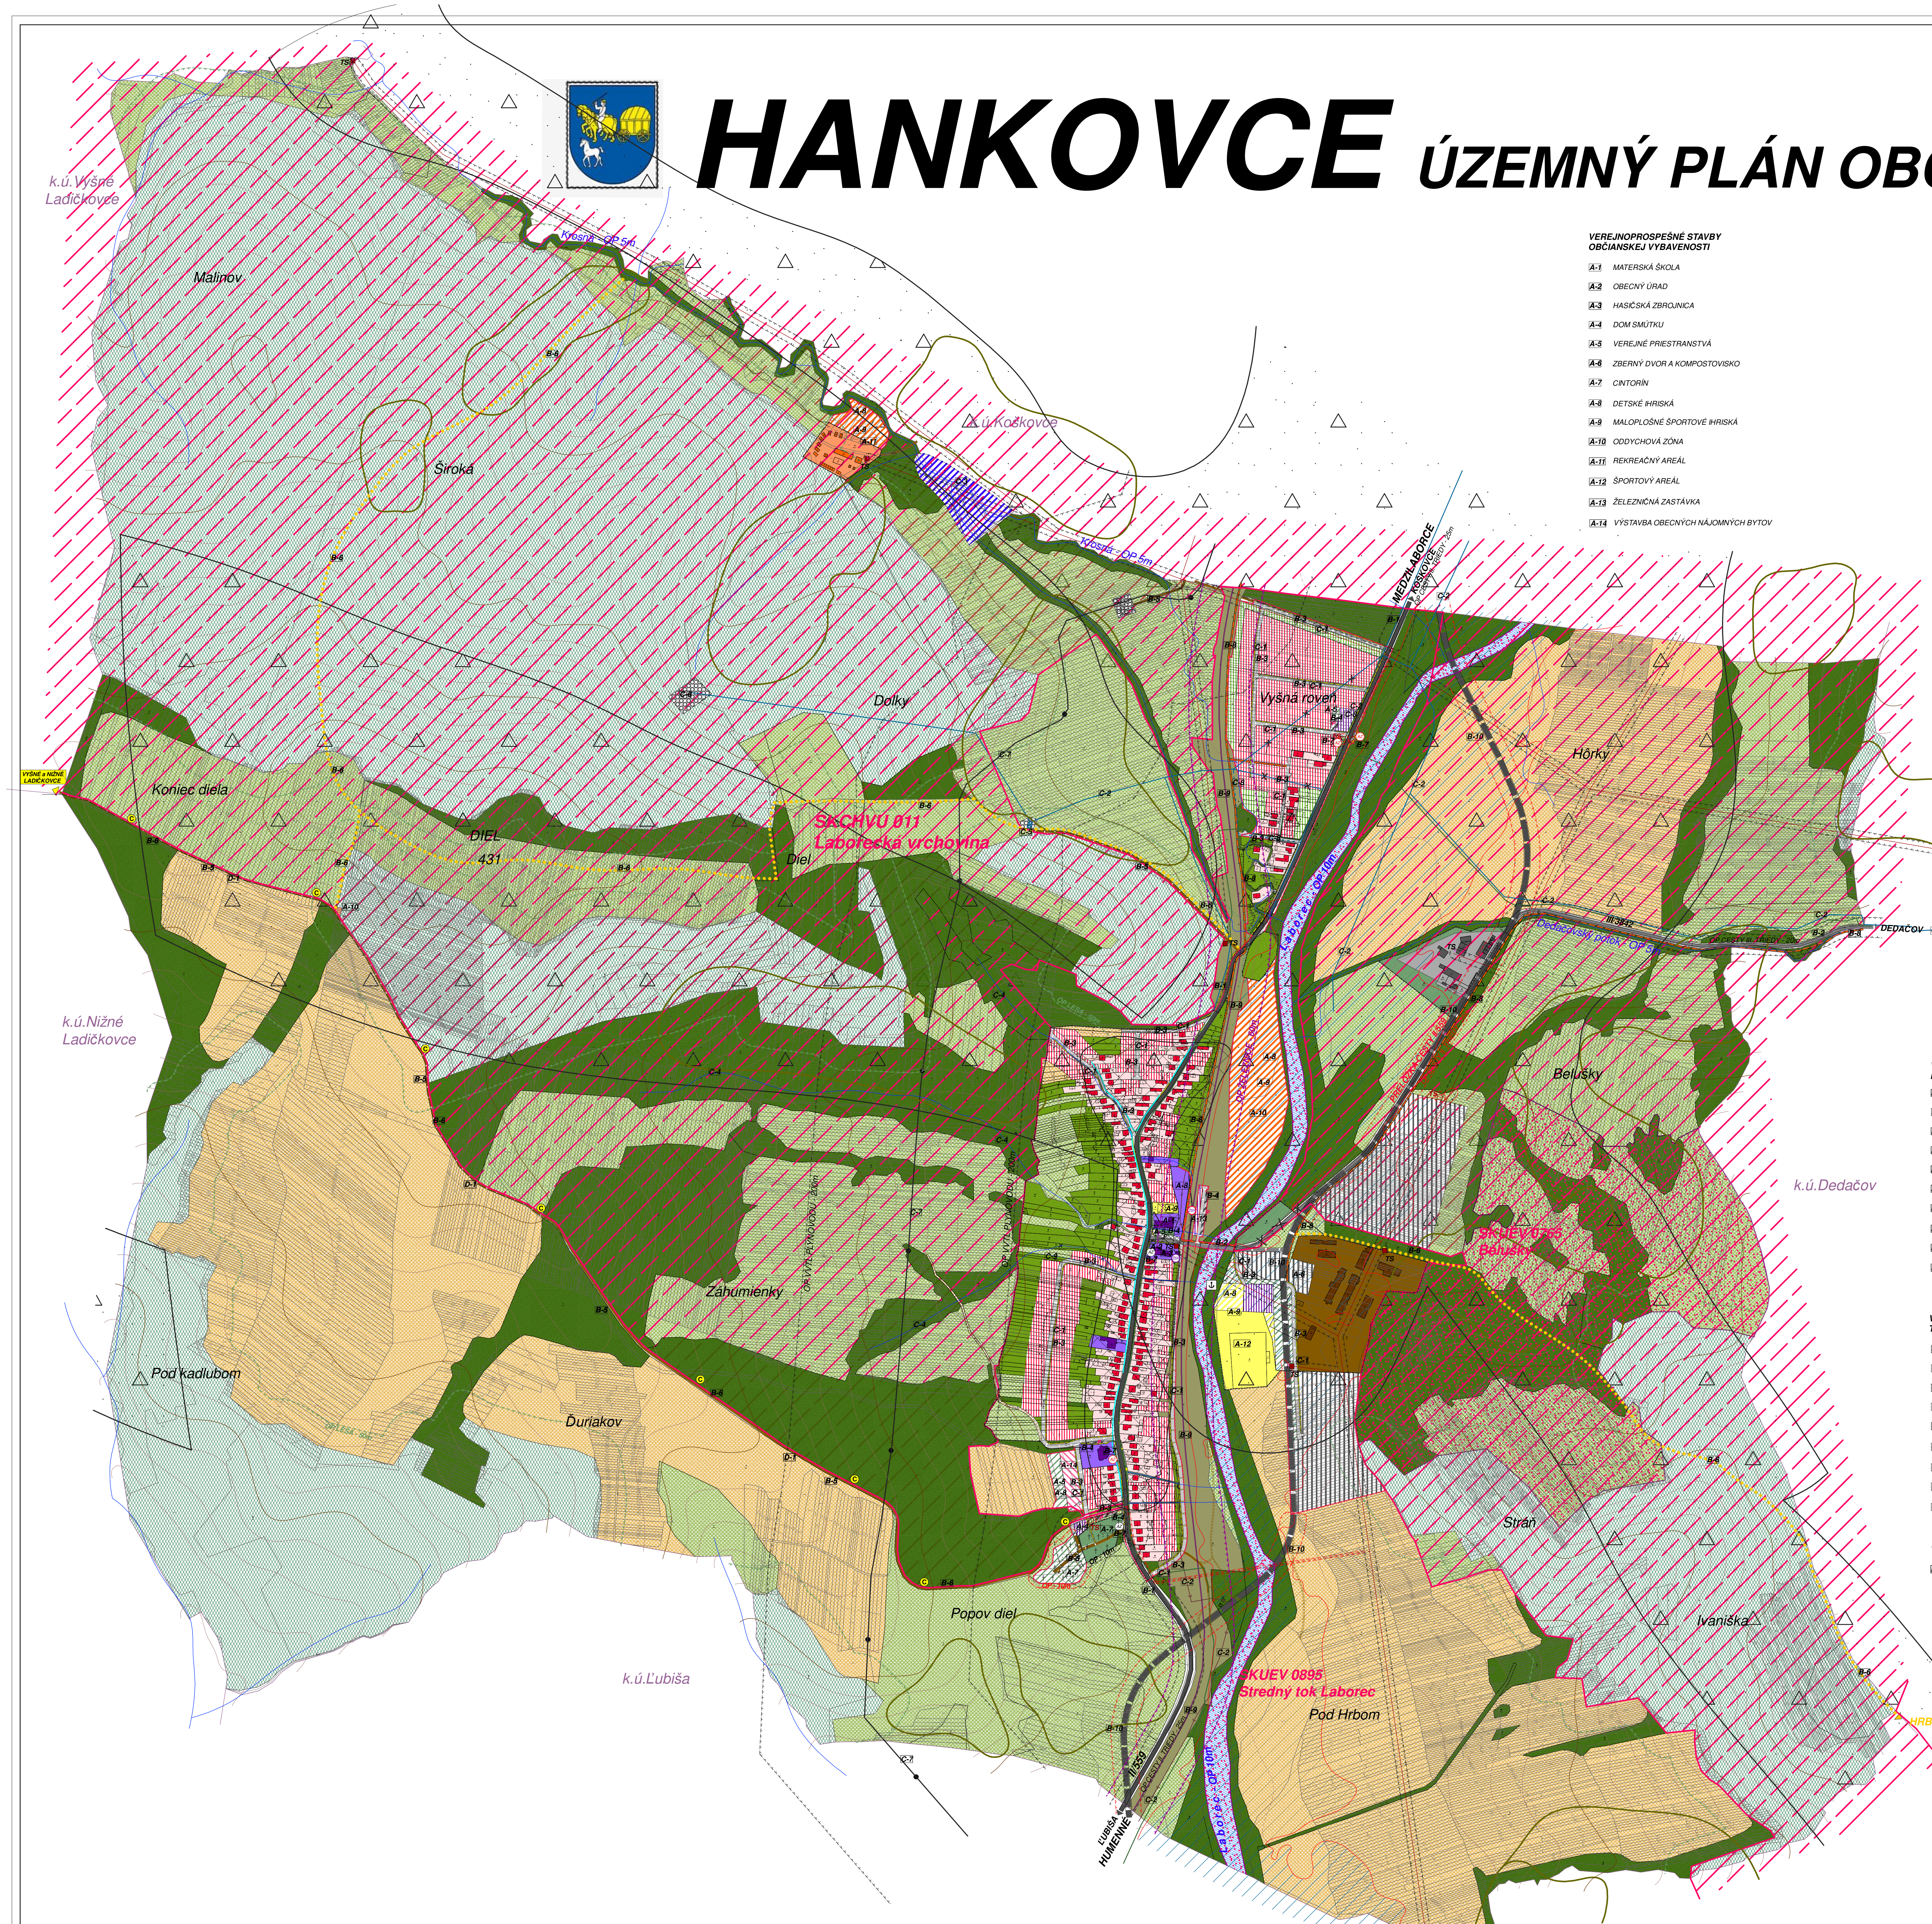
k.ú.Vyšné Ladičkovce
TS
Malinov
Široká
B-6
Krosná - OP 5m
A-8
A-9
A-11
k.ú.Koškovce
C-3
C-6
Dolky
C-7
C-2
B-5
SKCHVÚ 011 Laborecká vrchovina
Diel
VYŠNÉ a NIŽNÉ LADIČKOVCE
Koniec diela
DIEL 431
A-10
D-1
MEDZILABORCE
KOŠKOVCE
OP CESTY II. TRIEDY - 25m
Vyšná roveň
Hôrky
B-10
III/3842
Dedačovský potok - OP 5m
OP CESTY III. TRIEDY - 20m
DEDAČOV
Laborec - OP 10m
OP ŽELEZNICE - 60m
PRELOŽKA CESTY II/559
Belušky
k.ú.Nižné Ladičkovce
k.ú.Dedačov
SKUEV 0765 Belušky
OP LESA - 50m
C-4
Záhumienky
OP VVTL PLYNOVODU - 200m
A-12
A-13
A-14
Pod kadlubom
Ďuriakov
Stráň
Popov diel
OP - 10m
Ivaniška
k.ú.Ľubiša
SKUEV 0895 Stredný tok Laborec
Pod Hrbom
II/559
OP CESTY I. TRIEDY - 25m
ĽUBIŠA
HUMENNÉ
k.ú.Veľopolie
HRB UDAVSKÉ

VEREJNOPROSPEŠNÉ STAVBY OBČIANSKEJ VYBAVENOSTI

- A-1 MATERSKÁ ŠKOLA
- A-2 OBECNÝ ÚRAD
- A-3 HASIČSKÁ ZBROJNICA
- A-4 DOM SMÚTKU
- A-5 VEREJNÉ PRIESTRANSTVÁ
- A-6 ZBERNÝ DVOR A KOMPOSTOVISKO
- A-7 CINTORÍN
- A-8 DETSKÉ IHRISKÁ
- A-9 MALOPLOŠNÉ ŠPORTOVÉ IHRISKÁ
- A-10 ODDYCHOVÁ ZÓNA
- A-11 REKREAČNÝ AREÁL
- A-12 ŠPORTOVÝ AREÁL
- A-13 ŽELEZNIČNÁ ZASTÁVKA
- A-14 VÝSTAVBA OBECNÝCH NÁJOMNÝCH BYTOV

LEGENDA

STAV	NÁVRH	VÝHĽAD	
■	▨	☐	PLOCHY OBČIANSKEJ VYBAVENOSTI
■	▥	☐	PLOCHY RODINNÝCH DOMOV
☐	▨	☐	PLOCHY BYTOVÝCH DOMOV
■	▨	☐	PLOCHY REKREÁCIE
■	▨	☐	PLOCHY ŠPORTU
■	▥	☐	PLOCHY PRIEMYSELNEJ VÝROBY A SKLADOV
■	☐	☐	PLOCHY POĽNOHOSPODÁRSKEJ VÝROBY
▩	☐	☐	PLOCHY TECHNICKEJ INFRAŠTRUKTÚRY
■	▥	☐	ZÁHRADY A ZÁHRADKÁRSKE OSADY
■	▨	☐	VEREJNÁ ZELEŇ
■	☐	☐	KRAJINNÁ A SPRIEVODNÁ ZELEŇ
▩	☐	☐	LÚKY, PASIENKY
† †	† †	☐	CINTORÍN
▩	☐	☐	ORNÁ PôDA
☐	▬	☐	CYKLISTICKÁ CESTIČKA
☐	©	☐	ZNAČENÁ CYKLOTRASA
☐	•••••	☐	ZNAČENÉ TURISTICKÉ TRASY
☐	••••	☐	VODNÁ TURISTICKÁ CESTA
┄	┄	☐	OCHRANNÉ PÁSMA
┄	┄	☐	HRANICA ZASTAVANÉHO ÚZEMIA
―	☐	☐	HRANICA KATASTRA
■	┄	☐	PEŠIE CHODNÍKY A PRIESTRANSTVÁ
∼	☐	☐	VODNÉ TOKY
▩	☐	☐	ARCHEOLOGICKÁ LOKALITA
∼	☐	☐	POTENCIÁLNE PLOŠNÉ ZOSUVY
▨	☐	☐	ZÁPLAVOVÉ ÚZEMIE Q100
☐	▨	☐	VIACÚČELOVÁ VODNÁ PLOCHA
AZ	AZ	☐	AUTOBUSOVÁ ZASTÁVKA
☒	☐	☐	ŽELEZNIČNÁ ZASTÁVKA
―	┄	☐	VN EL. VEDENIA
―	┄	☐	HLAVNÉ VODOVODNÉ RADY
→	☐	☐	HLAVNÉ KANALIZAČNÉ ZBERAČE
―●―	☐	☐	PREPOJOVACÍ VTL PLYNOVOD
○	○	☐	VODOJEM
TS	TS	☐	TRAFOSTANICA
▩	☐	☐	SKUEV 0765 BELUŠKY
▨	☐	☐	CHRÁNENÉ VTÁČIE ÚZEMIE 011 LABORECKÁ VRCHOVINA
▬	☐	☐	CESTA II. TRIEDY
▬	▬	☐	CESTA III. TRIEDY
▬	▬	☐	MIESTNE KOMUNIKÁCIE
▬	▬	☐	SPEVNENÉ ÚČELOVÉ KOMUNIKÁCIE
┄	☐	☐	NESPEVNENÉ ÚČELOVÉ KOMUNIKÁCIE
P	P	☐	PARKOVISKO
☐	✕	☐	RUŠÍ SA

VEREJNOPROSPEŠNÉ DOPRAVNÉ STAVBY

- B-1 CESTA II. TRIEDY
- B-2 CESTA III. TRIEDY
- B-3 MIESTNE KOMUNIKÁCIE
- B-4 VEREJNÉ PARKOVISKÁ
- B-5 ÚČELOVÉ CESTY
- B-6 TURISTICKÉ A CYKLISTICKÉ TRASY A ICH VYBAVENIE
- B-7 AUTOBUSOVÉ ZASTÁVKY
- B-8 CYKLISTICKÉ CESTIČKY
- B-9 ELEKTRIFIKÁCIA A ZDVOJKOĽAJNENIE ŽELEZNIČNEJ TRATE
- B-10 PRELOŽKA CESTY II. TRIEDY

VEREJNOPROSPEŠNÉ STAVBY TECHNICKEJ VYBAVENOSTI

- C-1 INŽINIERSKE SIETE V ULICIACH
- C-2 INŽINIERSKE SIETE V SAMOSTATNÝCH KORIDOROCH
- C-3 VIACÚČELOVÁ VODNÁ PLOCHA
- C-4 PROTIPOVODŇOVÉ PREHRÁDZKY
- C-5 VODOJEM
- C-6 VODNÝ ZDROJ
- C-7 VVTL PLYNOVOD
- C-8 PRELOŽKA VODOVODU
- C-9 ÚPRAVA VODNÉHO TOKU

VEREJNOPROSPEŠNÉ OPATRENIA

- D-1 SPRIEVODNÁ A IZOLAČNÁ ZELEŇ

ATELIÉR URBEKO, s.r.o.

M=1: 5000	NÁZOV ZÁKAZKY	ÚPN OBCE HANKOVCE	OBSTARÁVATEĽ OBEC HANKOVCE
	STUPEŇ, KATEGÓRIA	NÁVRH	DÁTUM 02/2022
	OBSAH VÝKRESU	KOMPLEXNÝ NÁVRH PRIESTOROVÉHO USPORIADANIA A FUNKČNÉHO VYUŽÍVANIA ÚZEMIA S VYZNAČENOU ZÁVÄZNOU ČASŤOU A VEREJNOPROSPEŠNÝMI STAVBAMI	MIERKA 1:5000
	HLAVNÝ RIEŠITEĽ Ing.arch. Vladimír Ligus	ZHOTOVITEĽ	KRESLIL Kačmariková Janka
			ČÍSLO VÝKRESU 2