


KOORDINAČNÝ VÝKRES STAVBY M 1:1000

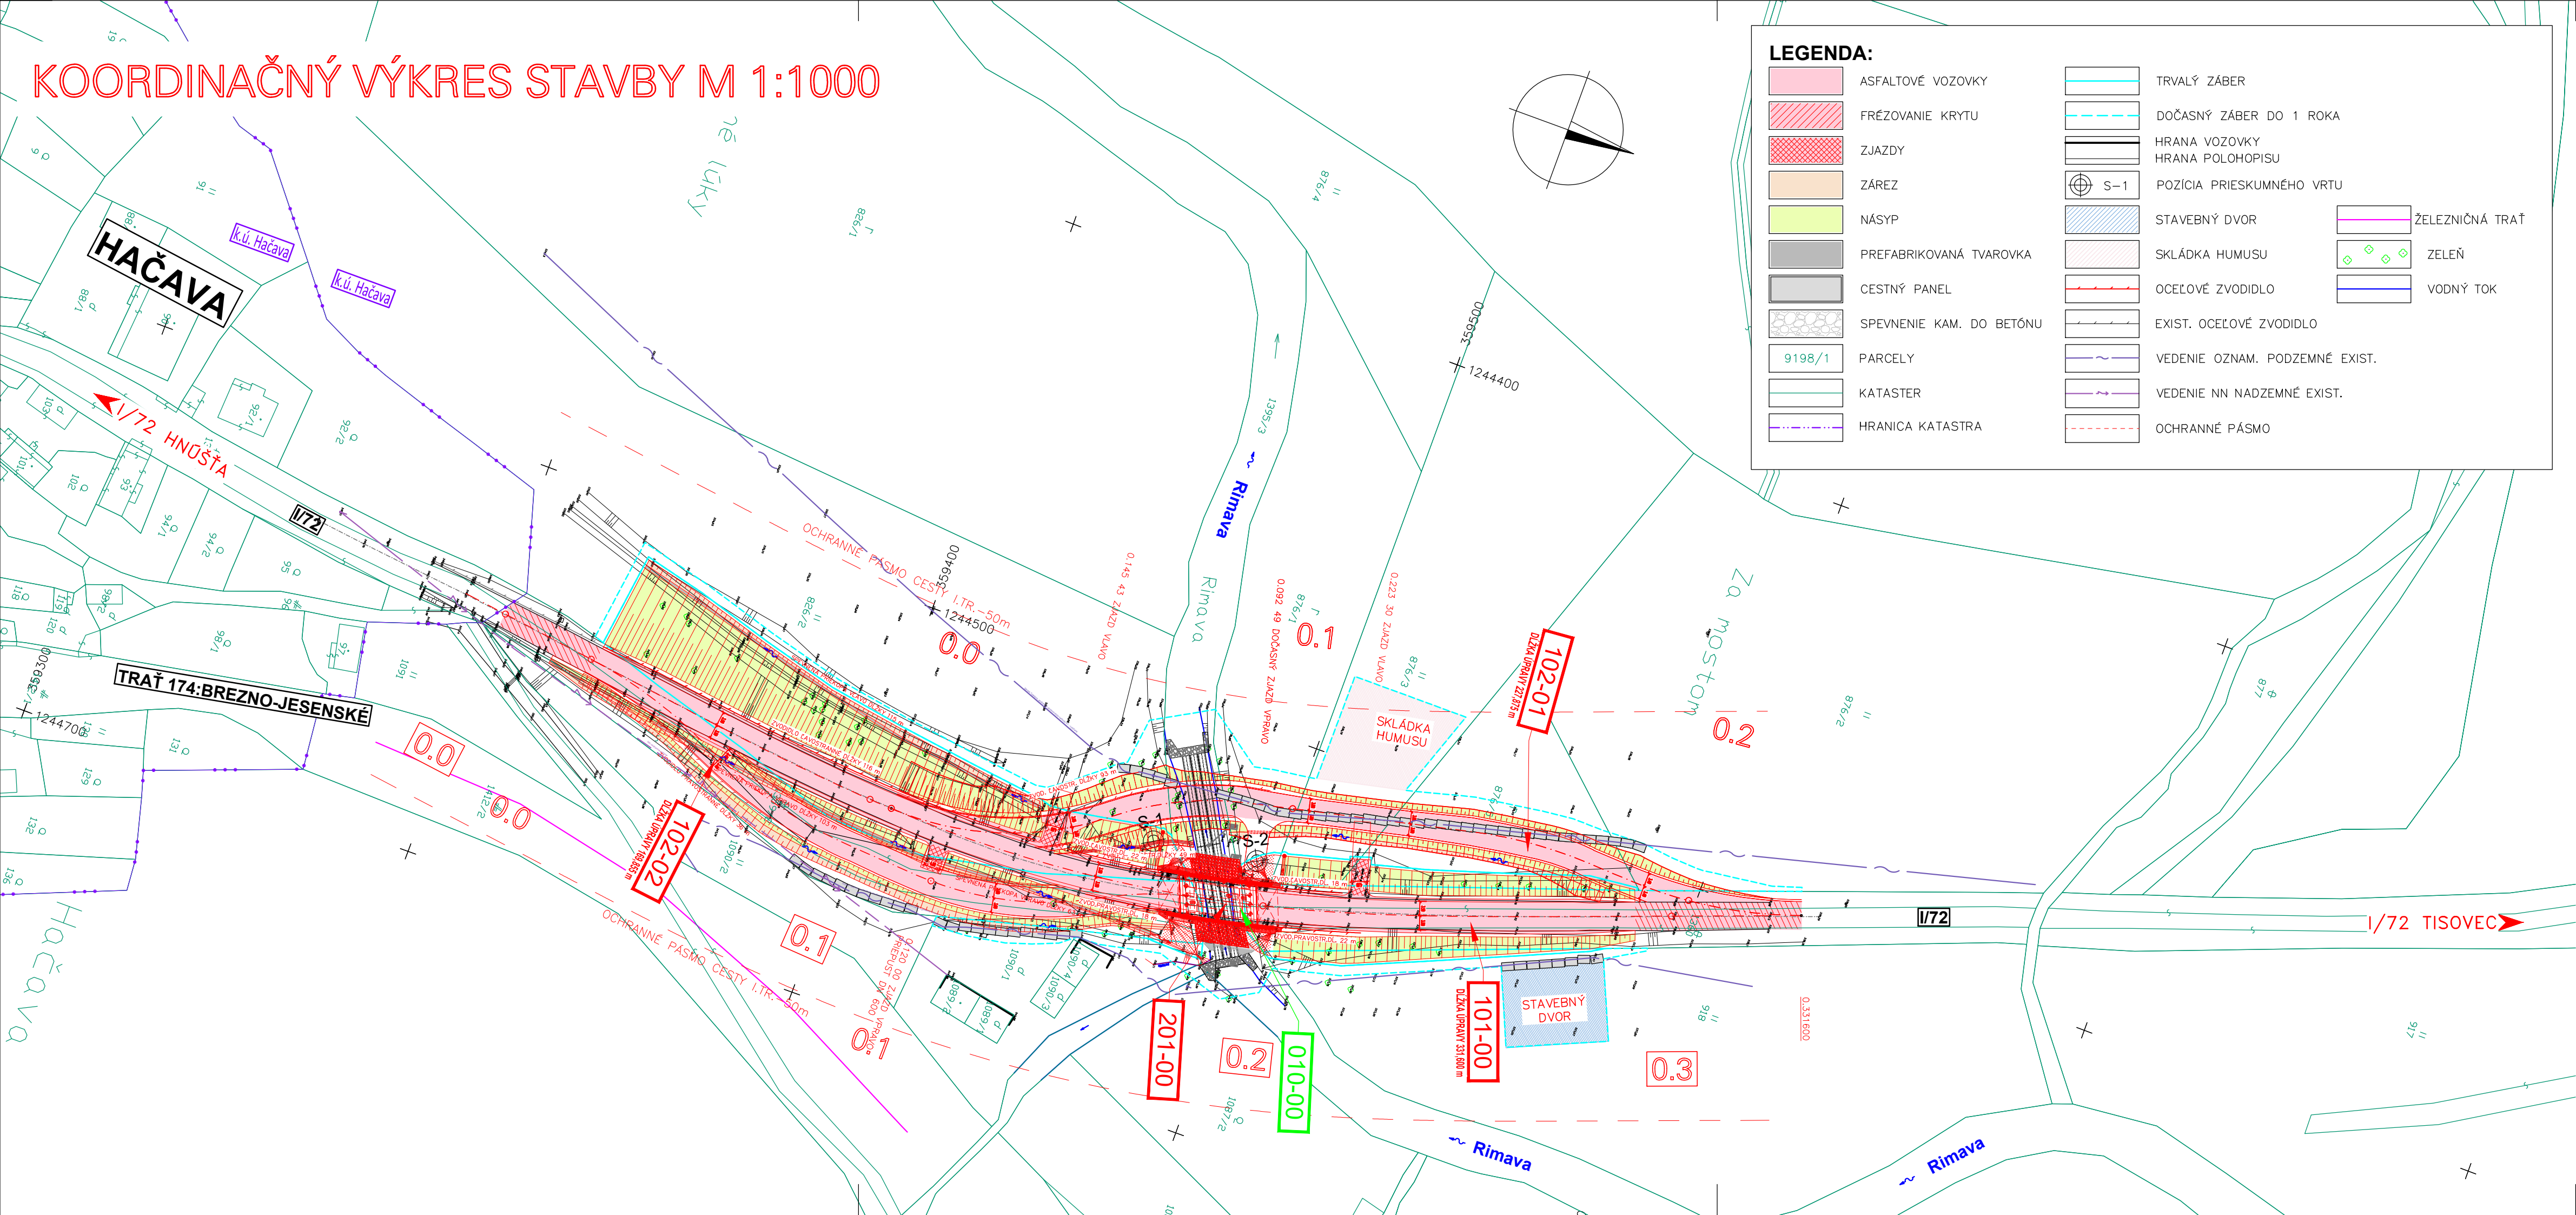

LEGENDA:

ASFALTOVÉ VOZOVKY

FRÉZOVANIE KRYTU

ZJAZDY

ZÁREZ

NÁSYP

PREFABRIKOVANÁ TVAROVKA

CESTNÝ PANEL

SPEVNENIE KAM. DO BETÓNU

9198/1 PARCELY

KATASTER

HRANICA KATASTRA

TRVALÝ ZÁBER

DOČASNÝ ZÁBER DO 1 ROKA

HRANA VOZOVKY

HRANA POLOHOPISU

POZÍCIA PRIESKUMNÉHO VRTU

STAVEBNÝ DVOR

SKLÁDKA HUMUSU

OCEĽOVÉ ZVODIDLO

EXIST. OCEĽOVÉ ZVODIDLO

VEDENIE OZNAM. PODZEMNÉ EXIST.

VEDENIE NN NADZEMNÉ EXIST.

OCHRANNÉ PÁSMO

ŽELEZNÍČNÁ TRÁŤ

ZELEŇ

VODNÝ TOK

- ZOZNAM OBJEKTOV:
- 010-00 Asanácia jestvujúceho mosta
 - 101-00 Rekonštrukcia cesty I/72
 - 102-01 Obchádzková trasa
 - 102-02 Obchádzková trasa
 - 201-00 Most ev. č. 72-014

POZNÁMKA:
PRED ZAHÁJENÍM STAVEBNÝCH PRÁČ JE POTREBNÉ PRIZVAŤ VŠETKÝCH MAJITEĽOV A SPRÁVCOV PODZEMNÝCH A NADZEMNÝCH VEDENÍ INŽINIERSKÝCH SIETÍ K ICH PRESNÉMU VYTÝČENIU. JE NUTNÉ VŠETKY INŽINIERSKÉ SIETE ZABEZPEČIŤ PRED PORUŠENÍM.

C.1 DSP/DRS

SÚRAD. SYSTÉM: S-JTSK VÝŠKOVÝ SYSTÉM: B.p.v.

OBJEDNÁVATEĽ:
Slovenská správa ciest – IVSC
Skuteckého 32, 974 23 Banská Bystrica

ZHOTOVITEĽ:
HBH Projekt spol. s r.o.
Kabátníkova 5, 602 00 Brno, Česká republika

HBH projekt

Projektová kancelár
pro dopravní a inženýrské stavby
Kabátníkova 5, 602 00 BRNO

Č. ZÁKAZKY2019/0704

VÝSTAVBA A ZLEPŠENIE BEZPEČNOSTNÝCH PARAMETROV MOSTOV NA CESTÁCH I. TRIEDY 2. ETAPA – I/72 HAČAVA – MOST ev. č. 72-014					
HLAVNÝ INŽINIER PROJEKTU	ING. VOJTECH LUKÁČ		HBH projekt HBH Projekt spol. s r.o. organizčná zložka Slovensko Kapitulská 313/12, 974 01 BANSKÁ BYSTRICA		
ZODPOVEDNÝ PROJEKTANT	ING. VOJTECH LUKÁČ				
VYPRACOVAL	ING. LUCIA KOCHANOVÁ				
KONTROLOVAL	ING. JIŘÍ BOHÁČ		DÁTUM	03/2020	
KRAJ: BANSKOBYSTRICKÝ	KÚ: HAČAVA		FORMÁT	4 x A4	
NÁZOV OBJEKTU			MIERKA	1:1000	
			STUPEŇ PD	DSP/DRS	
			Č. ZÁKAZKY	2019/0704	
NÁZOV PRÍLOHY			ARCHÍVNE ČÍS.		
			ČÍS. SÚPRAVY	ČÍS. VÝKRESU	C.1
KOORDINAČNÝ VÝKRES STAVBY					