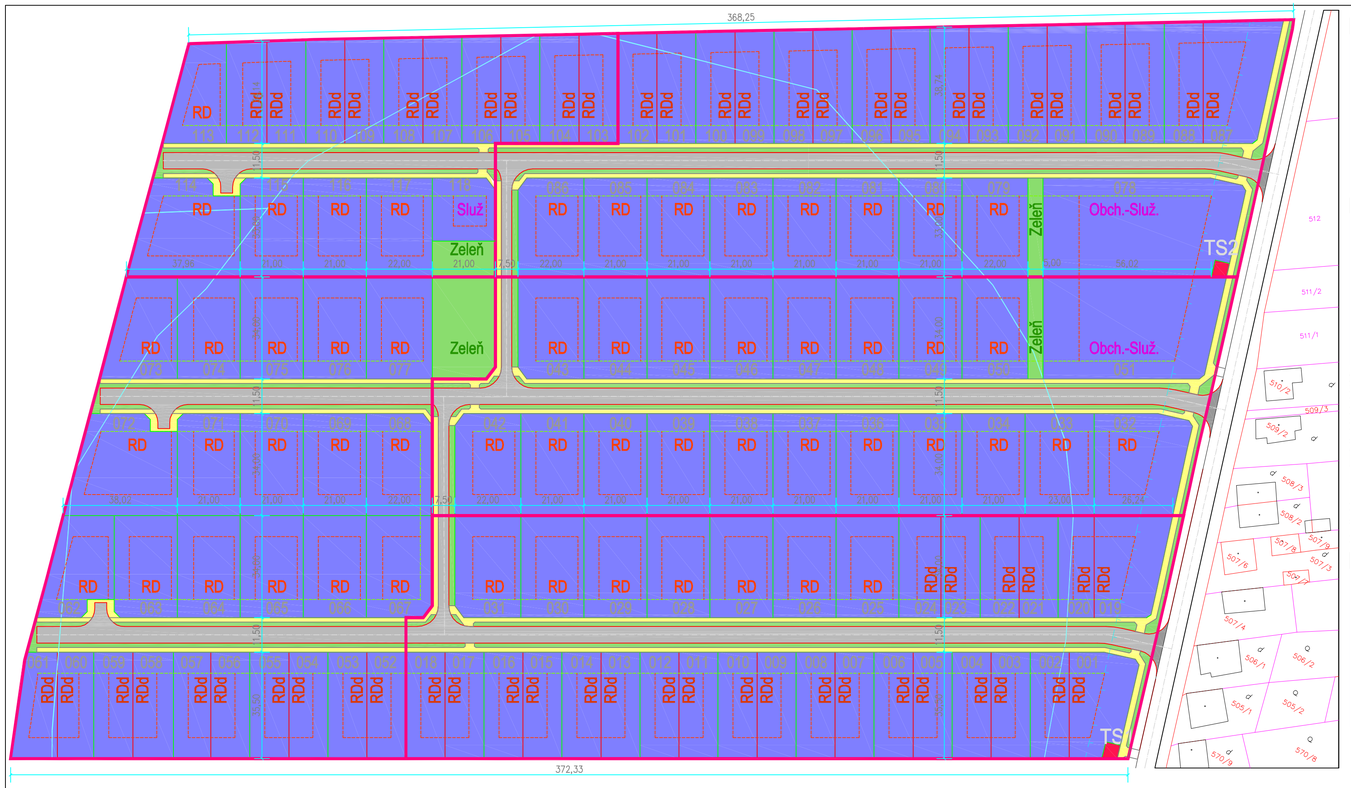


PLOŠNÉ UKAZOVATELE RIEŠENÉHO ÚZEMIA-ETAPA I

		m2	%
Celková plocha riešeného územia		19 958	100
Počet stavebných pozemkov	31		
Celková plocha stavebných pozemkov		16 519	82,76
Celková plocha verejnej komunikácií		1536	7,7
Celková plocha verejného chodníka		977	4,9
Celková plocha verejnej zelene		900	4,5
Celková výmera parcely pre trafostanicu		26	0,14
Počet bytových jednotiek	49		

PLOŠNÉ UKAZOVATELE RIEŠENÉHO ÚZEMIA-ETAPA II

		m2	%
Celková plocha riešeného územia		19 901	100
Počet stavebných pozemkov	20		
Celková plocha stavebných pozemkov		15 959	80,19
Celková plocha verejnej komunikácií		1727	8,68
Celková plocha verejného chodníka		1067	5,36
Celková plocha verejnej zelene		1148	5,77
Počet bytových jednotiek	19		

PLOŠNÉ UKAZOVATELE RIEŠENÉHO ÚZEMIA-ETAPA III

		m2	%
Celková plocha riešeného územia		19 812	100
Počet stavebných pozemkov	25		
Celková plocha stavebných pozemkov		16 140	81,47
Celková plocha verejnej komunikácií		1556	7,85
Celková plocha verejného chodníka		984	4,97
Celková plocha verejnej zelene		1106	5,58
Celková výmera parcely pre trafostanicu		26	0,13
Počet bytových jednotiek	24		

PLOŠNÉ UKAZOVATELE RIEŠENÉHO ÚZEMIA-ETAPA IV

		m2	%
Celková plocha riešeného územia		19 998	100
Počet stavebných pozemkov	26		
Celková plocha stavebných pozemkov		16 441	82,21
Celková plocha verejnej komunikácií		1380	6,90
Celková plocha verejného chodníka		756	3,78
Celková plocha verejnej zelene		1421	7,11
Počet bytových jednotiek	36		

PLOŠNÉ UKAZOVATELE RIEŠENÉHO ÚZEMIA-ETAPA V

		m2	%
Celková plocha riešeného územia		10 384	100
Počet stavebných pozemkov	16		
Celková plocha stavebných pozemkov		8 773	84,49
Celková plocha verejnej komunikácií		656	6,32
Celková plocha verejného chodníka		378	3,64
Celková plocha verejnej zelene		584	5,62
Počet bytových jednotiek	15		

PLOŠNÉ UKAZOVATELE RIEŠENÉHO ÚZEMIA-CELKOVO

		m2	%
Celková plocha riešeného územia		90 053	100
Počet stavebných pozemkov	118		
Celková plocha stavebných pozemkov		73 832	81,99
Celková plocha verejnej komunikácií		6855	7,61
Celková plocha verejného chodníka		4162	4,62
Celková plocha verejnej zelene		5159	5,73
Celková výmera parcely pre trafostanicu		52	0,06
Počet bytových jednotiek	143		

Legenda značení

- HRANICA POZEMKOV PODĽA KN
- HRANICA RIEŠENÉHO ÚZEMIA–ETAPIZÁCIA
- STAVEBNÉ A REGULAČNÉ ČIARY
- BONITA
- NAVRHOVANÉ STAVEBNÉ POZEMKY
- NAVRHOVANÉ KOMUNIKÁCIE–V RIEŠENOM ÚZEMÍ
- NAVRHOVANÉ KOMUNIKÁCIE–V MIMO RIEŠENOM ÚZEMÍ
- NAVRHOVANÝ CHODNÍK
- VEREJNÁ ZELEŇ
- OBJEKTY TECHNICKÉHO CHARAKTERU–TS

OBJEKTOVÁ SÚSTAVA

SO–01– OBJEKTY IBV–RODINNÉ DOMY
SO–02– VEREJNÁ KOMUNIKÁCIA
SO–03– VODOVOD
SO–04– KANALIZÁCIA
SO–05– TRAFOSTANICA
SO–06– VEDENIE NN
SO–07– VEREJNÉ OSVETLENIE

Projektant nenesie žiadnu zodpovednosť za zmeny uskutočnené bez písomného súhlasu projektanta !
Tento výkres je originál, jeho kopírovanie je trestné podľa zákona č. 185/2015 Z.z.

SPRACOVATEĽ: Ravasz & Partners, s.r.o. PODPIS
ZODPOVEDNÝ PROJEKTANT: Ing.arch. Marián Ravasz PODPIS
HL.PROJEKTANT: Ing. Imrich Nyilfa PODPIS
AUTOR NÁVRHU: Ing. Imrich Nyilfa

INVESTOR: Adrián Oláh a Nikoleta Oláhová č.domu 195,930 14 Mad, , Zelená 4899/1, 929 01 Dun.Streda
FORMÁT: 4x A4
MIESTO: k.ú.Horné Mýto, parc. E.č.672/77,dotknutá parcela: 514/1 930 13 Horné Mýto,okres Dun.Streda
DÁTUM: 02/2022
NÁZOV: ZASTAVOVACÍ PLÁN ZÓNY PRE IBV NOVÁ OBYTNÁ ZÓNA HORNÉ MÝTO
STUPEŇ: PREDPROJEKT NA ÚZEMNÉ KONANIE–ZÁSTAVBA IBV
ČASŤ: Architektonicko–urbanistické riešenie
MIERKA: 1:1000

Ravasz & Partners s.r.o., Kpt. Nálepku 342/18, 929 01 Dunajská Streda, mobil: +421 905 810 313, www.ravasz.sk
Spoločnosť je zapísaná v OR Okres. súd. Trnava, odd. Sro, vl.č.30222/T, IČO: 46899012, DIČ: 2023810627, IČDPH: SK2023810627

Ravasz & Partners
Architektonické štúdio