


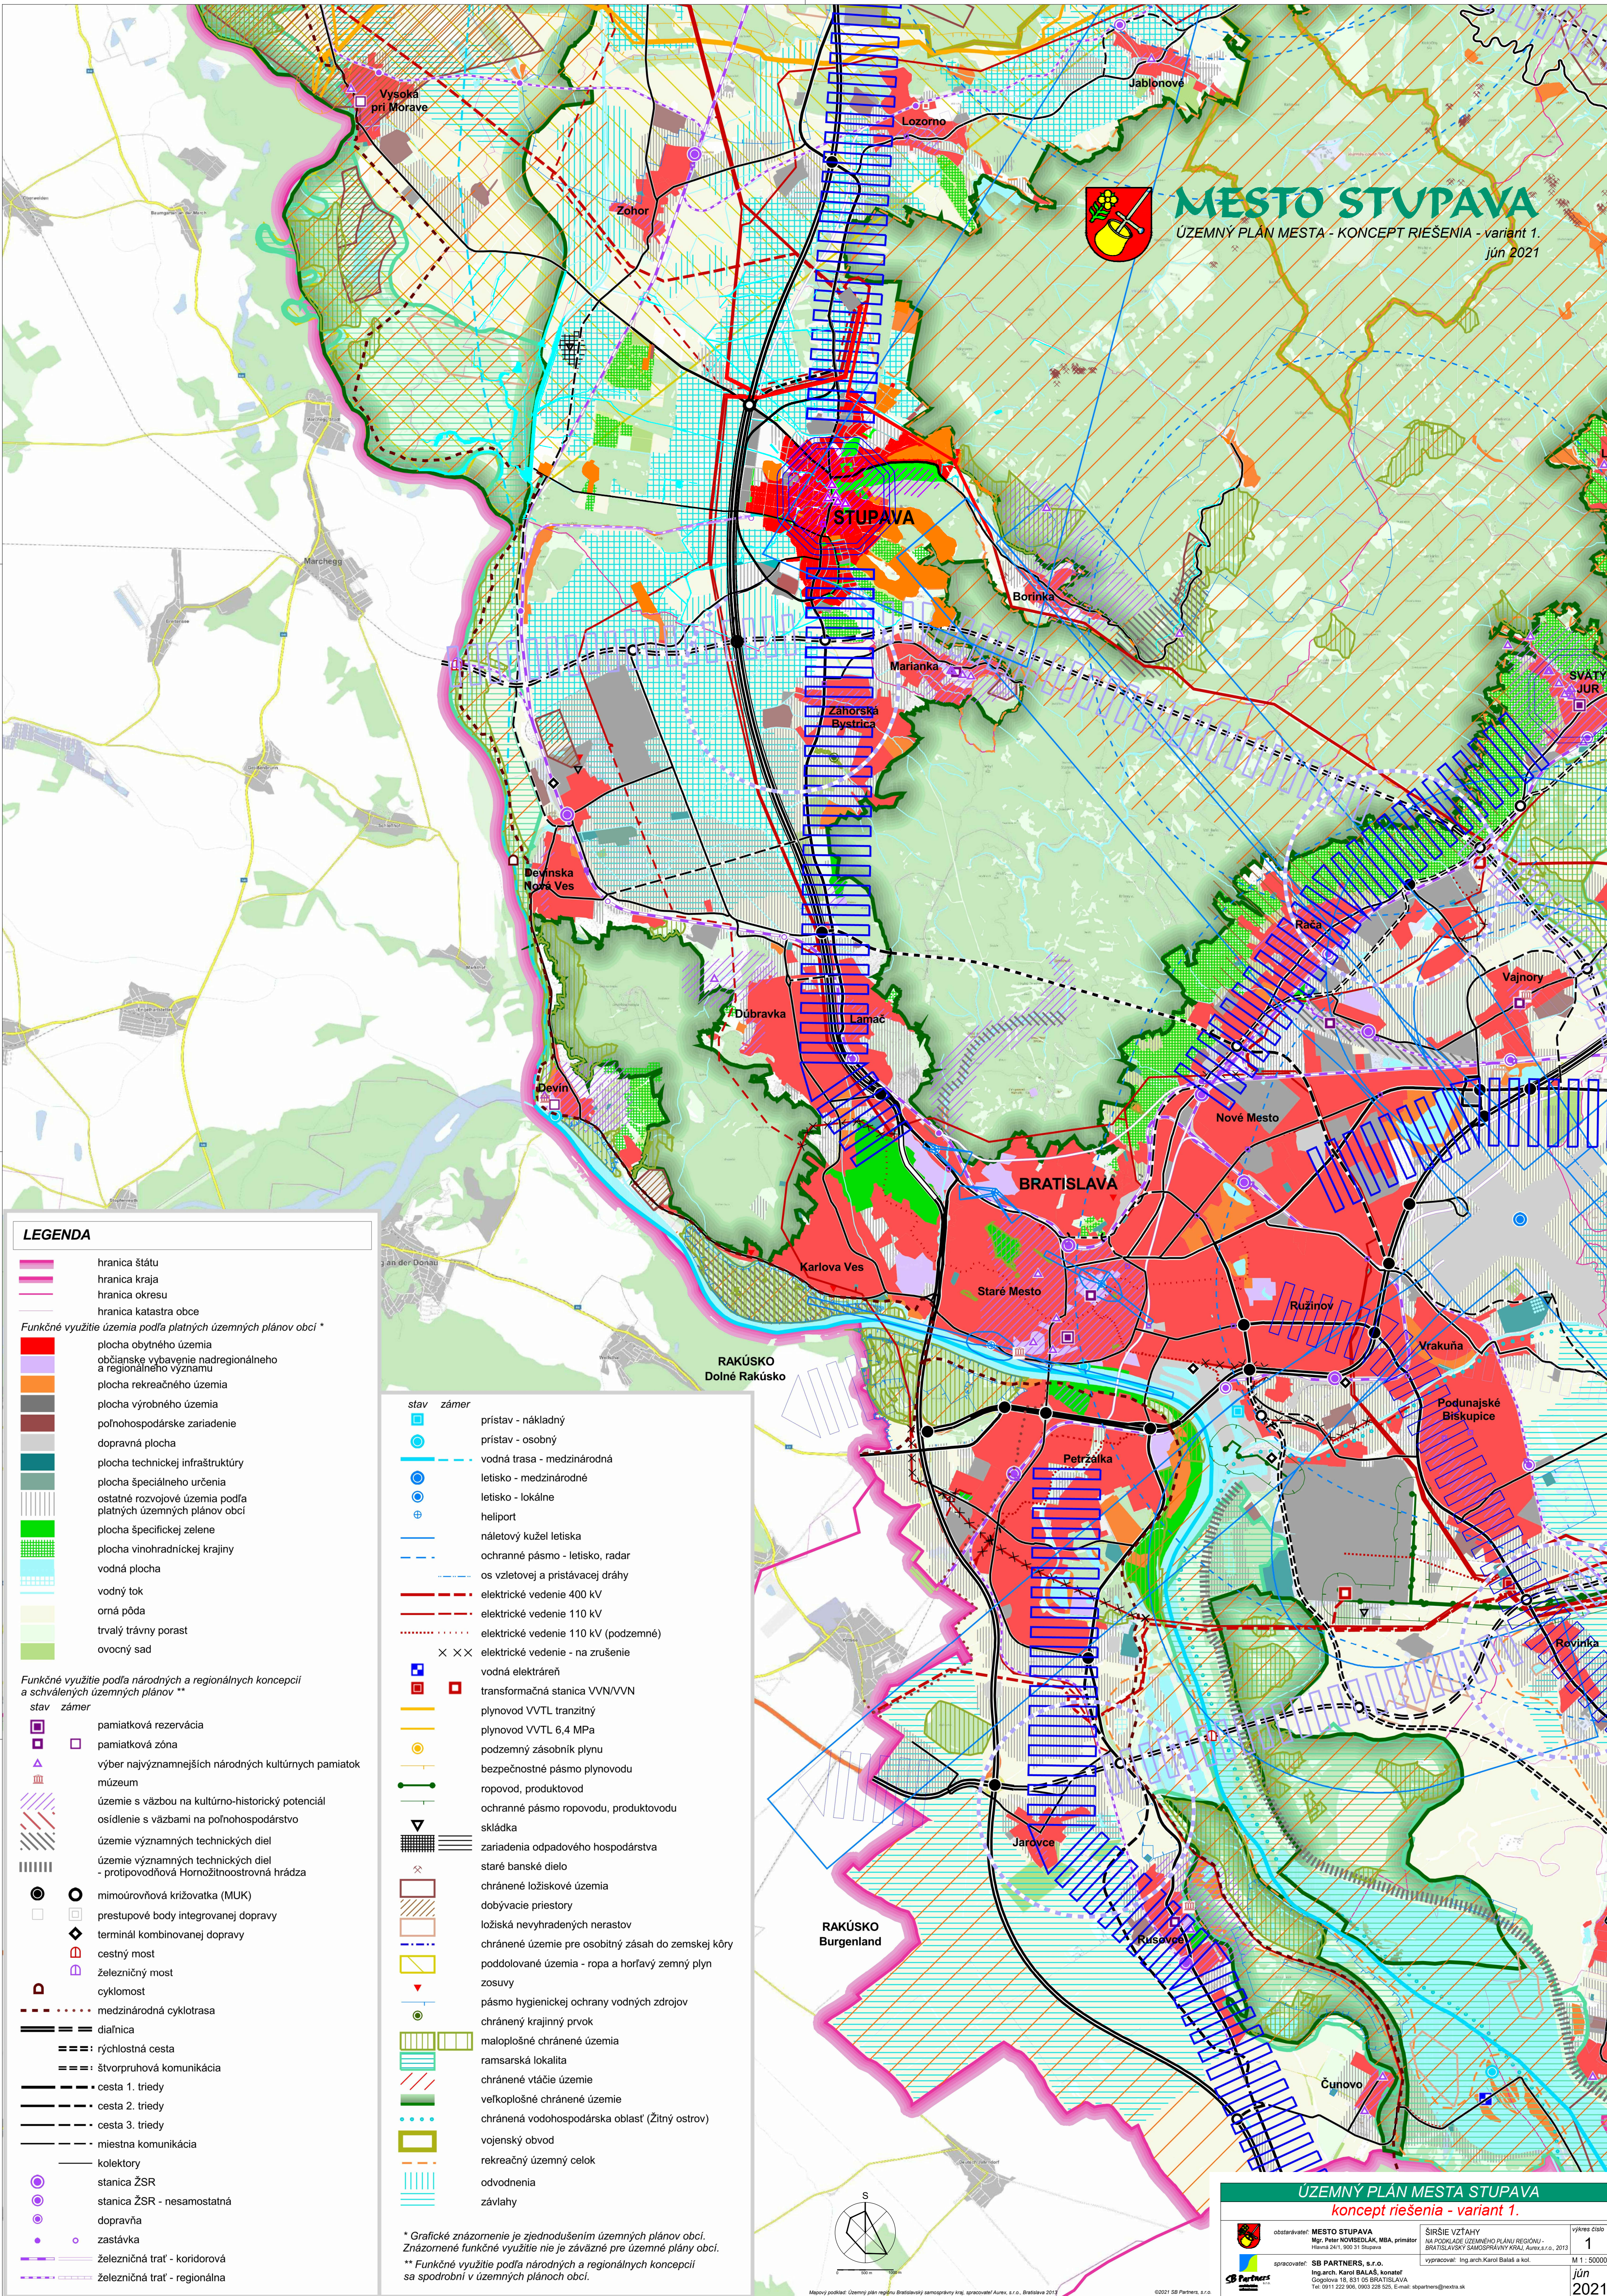

MESTO STUPAVA

ÚZEMNÝ PLÁN MESTA - KONCEPT RIEŠENIA - variant 1.
jún 2021




LEGENDA

- hranica štátu
hranica kraja
hranica okresu
hranica katastra obce
- Funkčné využitie územia podľa platných územných plánov obcí ***
- plachta obytného územia
 - občianske vybavenie nadregionálneho a regionálneho významu
 - plachta rekreačného územia
 - plachta výrobného územia
 - poľnohospodárske zariadenie
 - dopravná plocha
 - plachta technickej infraštruktúry
 - plachta špeciálneho určenia
 - ostatné rozvojové územia podľa platných územných plánov obcí
 - plachta špecifickej zelene
 - plachta vinohradníckej krajiny
 - vodná plocha
 - vodný tok
 - orná pôda
 - trvalý trávny porast
 - ovocný sad

- Funkčné využitie podľa národných a regionálnych koncepcií a schválených územných plánov ****
- stav zámer
- pamiatková rezervácia
 - pamiatková zóna
 - výber najvýznamnejších národných kultúrnych pamiatok
 - múzeum
 - územie s väzbou na kultúrno-historický potenciál
 - osídlenie s väzbami na poľnohospodárstvo
 - územie významných technických diel
 - územie významných technických diel - protipovodňová Hornožitnoostrovská hrádza
 - mimoúrovňová križovatka (MUK)
 - prestupové body integrovanej dopravy
 - terminál kombinovanej dopravy
 - cestný most
 - železničný most
 - cyklomost
 - medzinárodná cyklotrasa
 - diaľnica
 - rýchlostná cesta
 - štvorpruhová komunikácia
 - cesta 1. triedy
 - cesta 2. triedy
 - cesta 3. triedy
 - miestna komunikácia
 - kolektory
 - stanica ŽSR
 - stanica ŽSR - nesamostatná
 - dopravná
 - zastávka
 - železničná trať - koridorová
 - železničná trať - regionálna

- stav zámer
- prístav - nákladný
 - prístav - osobný
 - vodná trasa - medzinárodná
 - letisko - medzinárodné
 - letisko - lokálne
 - heliport
 - náletový kužel letiska
 - ochranné pásmo - letisko, radar
 - os vzletovej a pristávacej dráhy
 - elektrické vedenie 400 kV
 - elektrické vedenie 110 kV
 - elektrické vedenie 110 kV (podzemné)
 - elektrické vedenie - na zrušenie
 - vodná elektrárňa
 - transformačná stanica VVN/VVN
 - plynovod VVTL tranzitný
 - plynovod VVTL 6,4 MPa
 - podzemný zásobník plynu
 - bezpečnostné pásmo plynovodu
 - ropovod, produktovod
 - ochranné pásmo ropovodu, produktovodu
 - skládky
 - zariadenia odpadového hospodárstva
 - staré banské dielo
 - chránené ložiskové územia
 - dobývacie priestory
 - ložiská nevyhradených nerastov
 - chránené územie pre osobitný zásah do zemskej kôry
 - poddolované územia - ropa a horľavý zemný plyn
 - zosuvy
 - pásmo hygienickej ochrany vodných zdrojov
 - chránený krajinný prvok
 - maloplošné chránené územia
 - ramsarská lokalita
 - chránené vtáčie územie
 - veľkoplošné chránené územie
 - chránená vodohospodárska oblasť (Žitný ostrov)
 - vojenský obvod
 - rekreačný územný celok
 - odvodnenia
 - závlahy

* Grafické znázornenie je zjednodušením územných plánov obcí. Znárodné funkčné využitie nie je záväzné pre územné plány obcí.
** Funkčné využitie podľa národných a regionálnych koncepcií sa spodrobne v územných plánoch obcí.

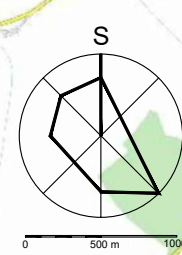

Mapový podklad: Územný plán regiónu Bratislavský samosprávny kraj, spracovateľ: Aurea, s.r.o., Bratislava 2013

©2021 SB Partners, s.r.o.

ÚZEMNÝ PLÁN MESTA STUPAVA koncept riešenia - variant 1.

obstarávateľ: MESTO STUPAVA Mgr. Peter NOVSEDLÁK, MBA, primátor Hlavná 24/1, 900 31 Stupava	ŠIRŠIE VZŤAHY NA PODKLADĚ ÚZEMNÉHO PLÁNU REGIONU - BRATISLAVSKÝ SAMOSPRÁVNÝ KRAJ, Aurea, s.r.o., 2013	výkres číslo 1 M 1 : 50000 jún 2021
spracovateľ: SB PARTNERS, s.r.o. Ing. arch. Karol BALÁŠ, konateľ Gospolova 18, 831 05 BRATISLAVA Tel: 0911 222 908, 0903 228 525, E-mail: sbpartners@stupa.sk	vypracoval: Ing. arch. Karol Baláš a kol.	