


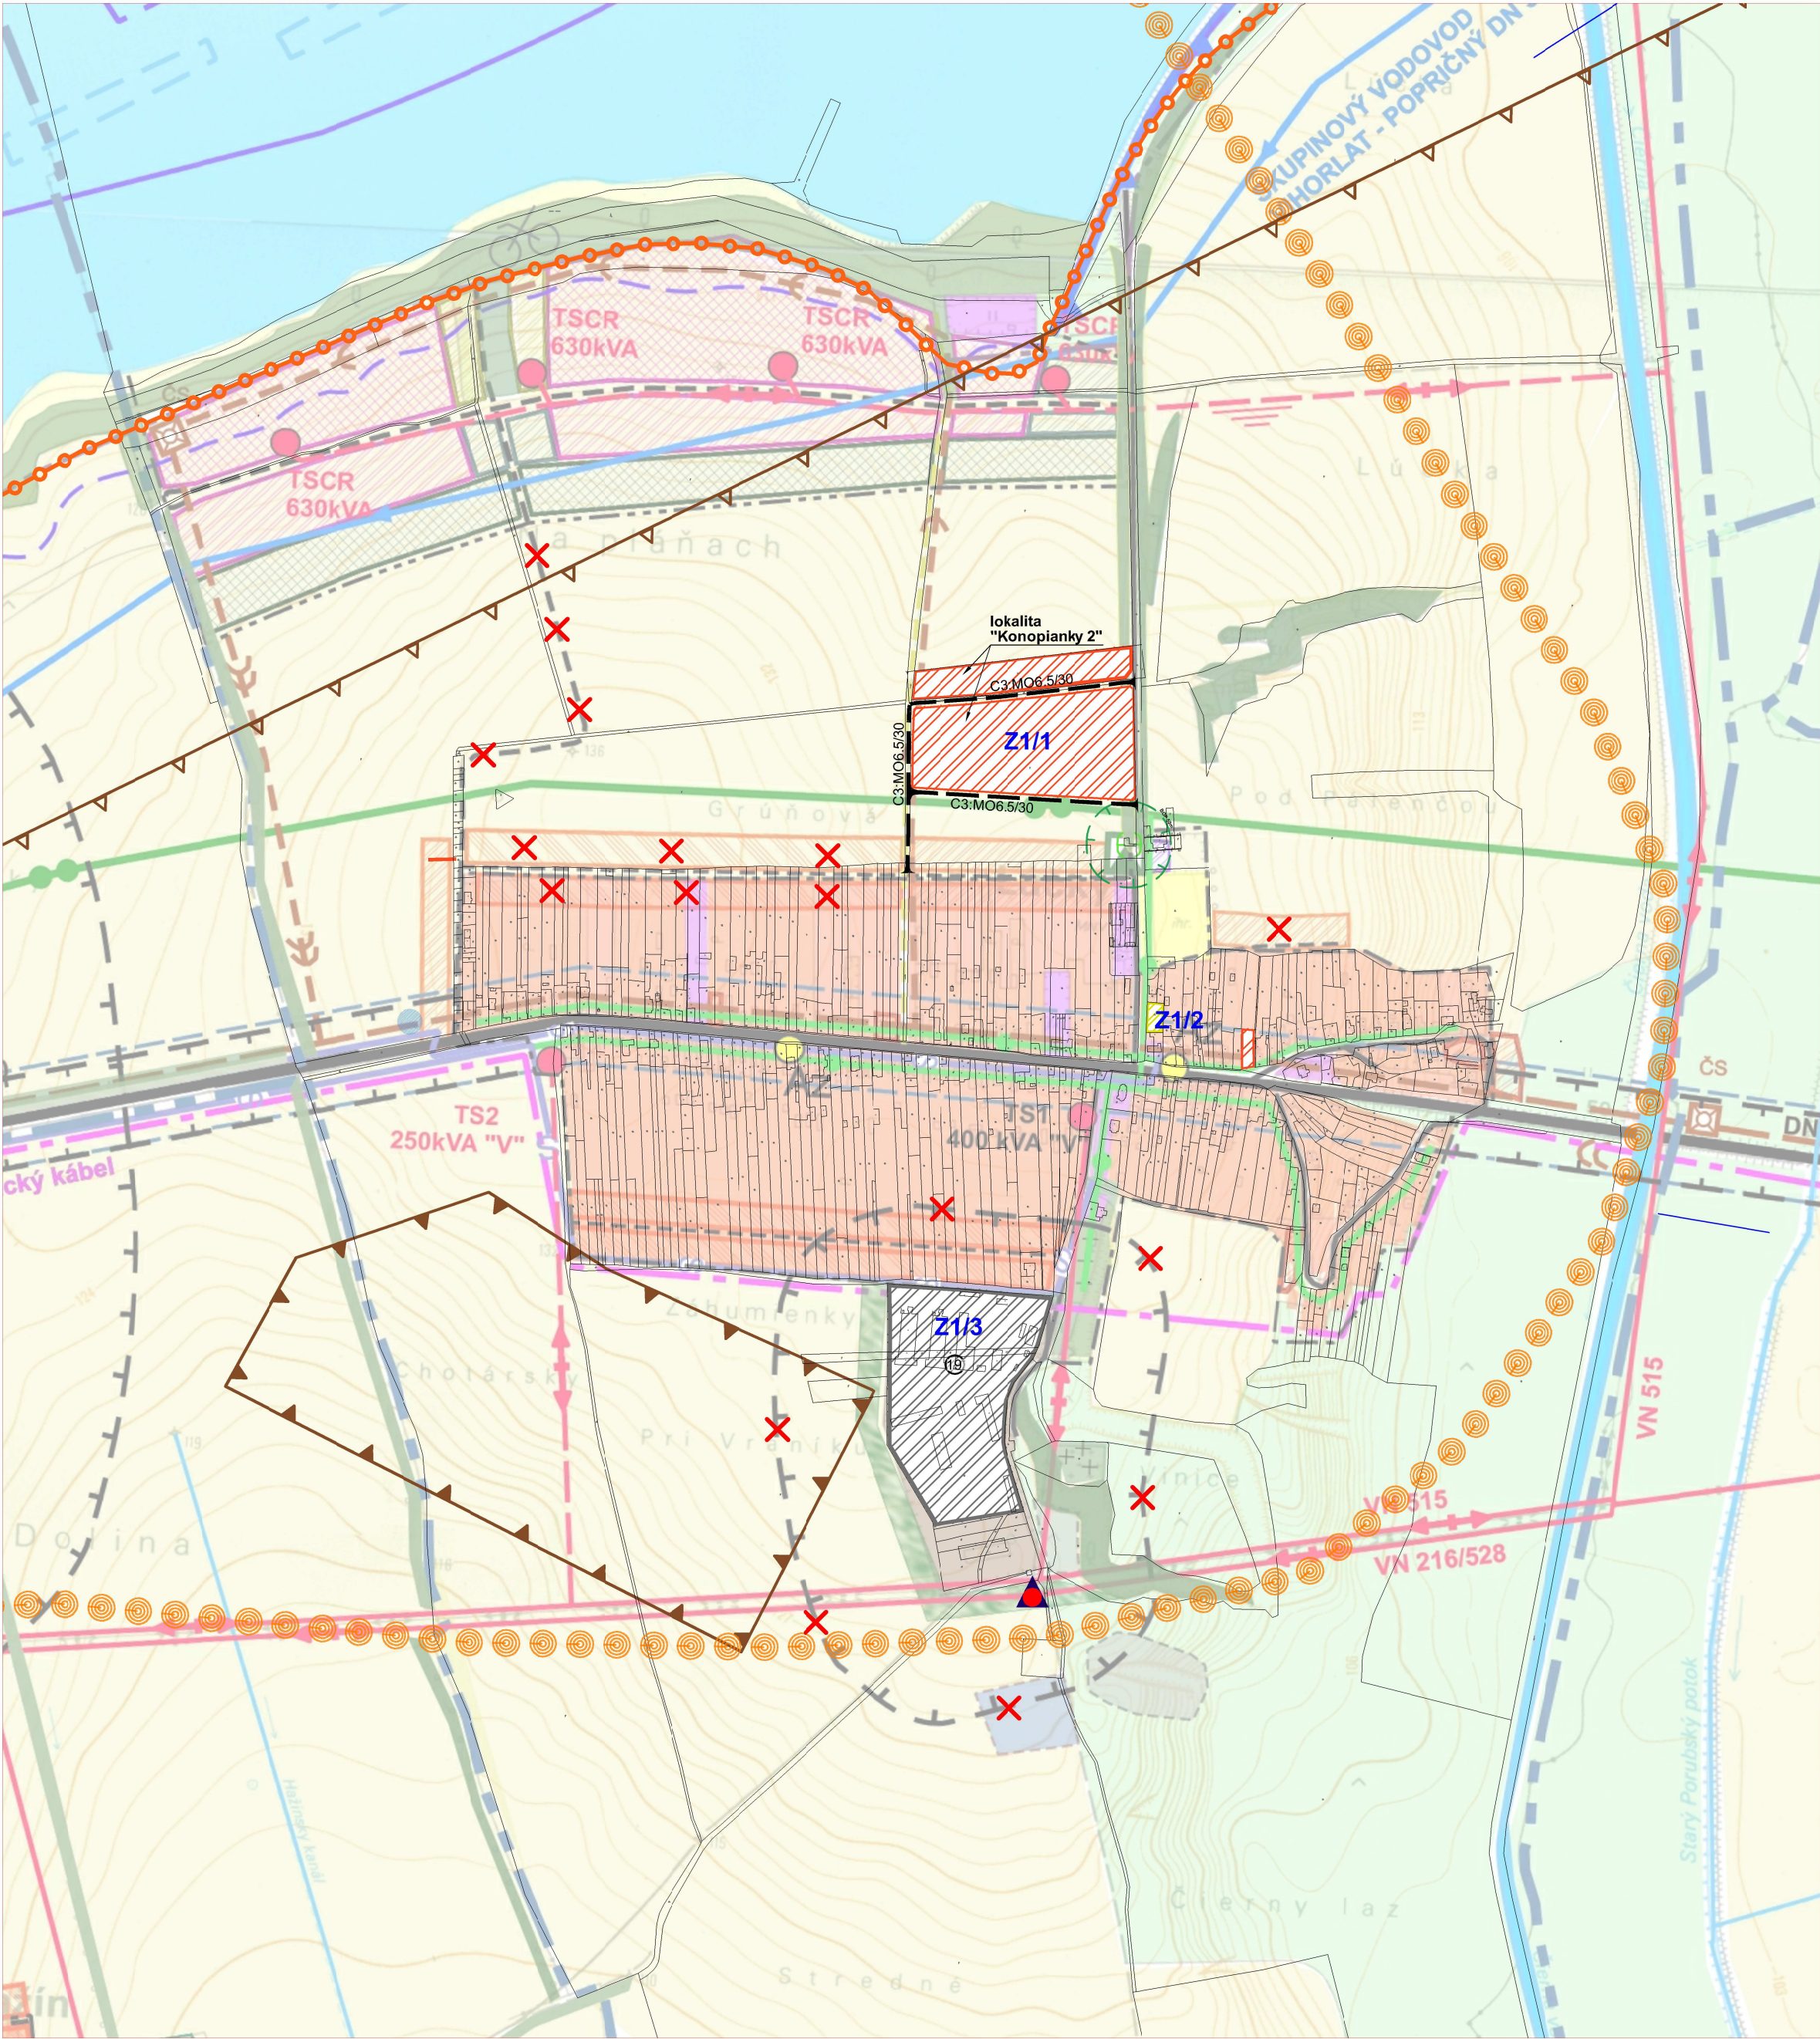

ZMENY A DOPLNKY č.1
ÚZEMNÝ PLÁN ZÁUJMOVÉHO ZDRUŽENIA OBCÍ
MIKROREGIÓNU "Juh Šíravy"


LÚČKY

ZÁUJMOVÉ ÚZEMIE MIKROREGIÓNU OBCÍ
Zálužice, Hažín, Lúčky, Závadka, Hnojné

NÁVRH
1:10000

LEGENDA

STAV	NÁVRH	
		Ochranné pásmo komunikácie
		Bezpečnost. ochr. pásmo plynovodu a zariad. rozvodu plynu
		Ložisko nevyhradeného nerastu (4130 - Tehliarske hliny)
		Prieskumné územie dobývacieho priestoru (Zemný plyn)
		Hranica rekreačného územia
		Plochy rodinných domov
		Plochy športu
		Plochy skladov, výroby a technického vybavenia
		Obslužné miestne komunikácie
		Zemplínska cyklomagistála
		Nelegálna skládka odpadu
		Nízka úroveň radónového rizika
		Návrh na zrušenie
		Označenie lokality ZaD č.1

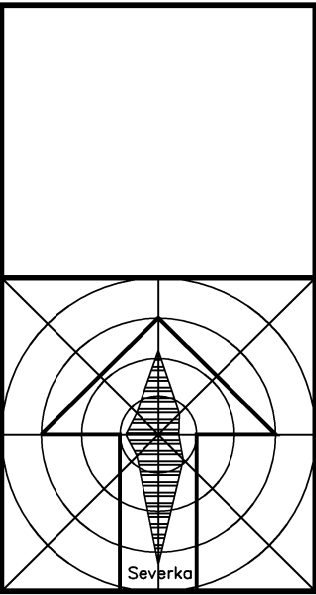

ZMENY A DOPLNKY č.1
ÚZEMNÝ PLÁN ZÁUJMOVÉHO ZDRUŽENIA OBCÍ
MIKROREGIÓNU "Juh Šíravy". Obec LÚČKY

Objednávateľ:	Obec Lúčky	BOSKOV s.r.o. Mýslina č.15 066 01 Humenné www.boskov.sk
Odborne spôsobilá osoba pre obstarávanie ÚPD:	Ing. Iveta SABAKOVÁ	
Architekt ÚPD:	Ing. arch. Marianna BOŠKOVÁ	
Časť:	NÁVRH	Zak. číslo: 06/2021
Názov výkresu:	ZÁUJMOVÉ ÚZEMIE MIKROREGIÓNU OBCÍ Zálužice, Hažín, Lúčky, Závadka, Hnojné	Dátum: 04.2022
		Mierka: 1:10000
		Čís. výkresu: 02