ZMENY A DOPLNKY č.1

ÚZEMNÝ PLÁN ZÁUJMOVÉHO ZDRUŽENIA OBCÍ MIKROREGIÓNU "Juh Šíravy"

LÚČKY

NÁVRH VEREJNÉHO TECHNICKÉHO VYBAVENIA
VODNÉ HOSPODÁRSTVO

NÁVRH

1:5000

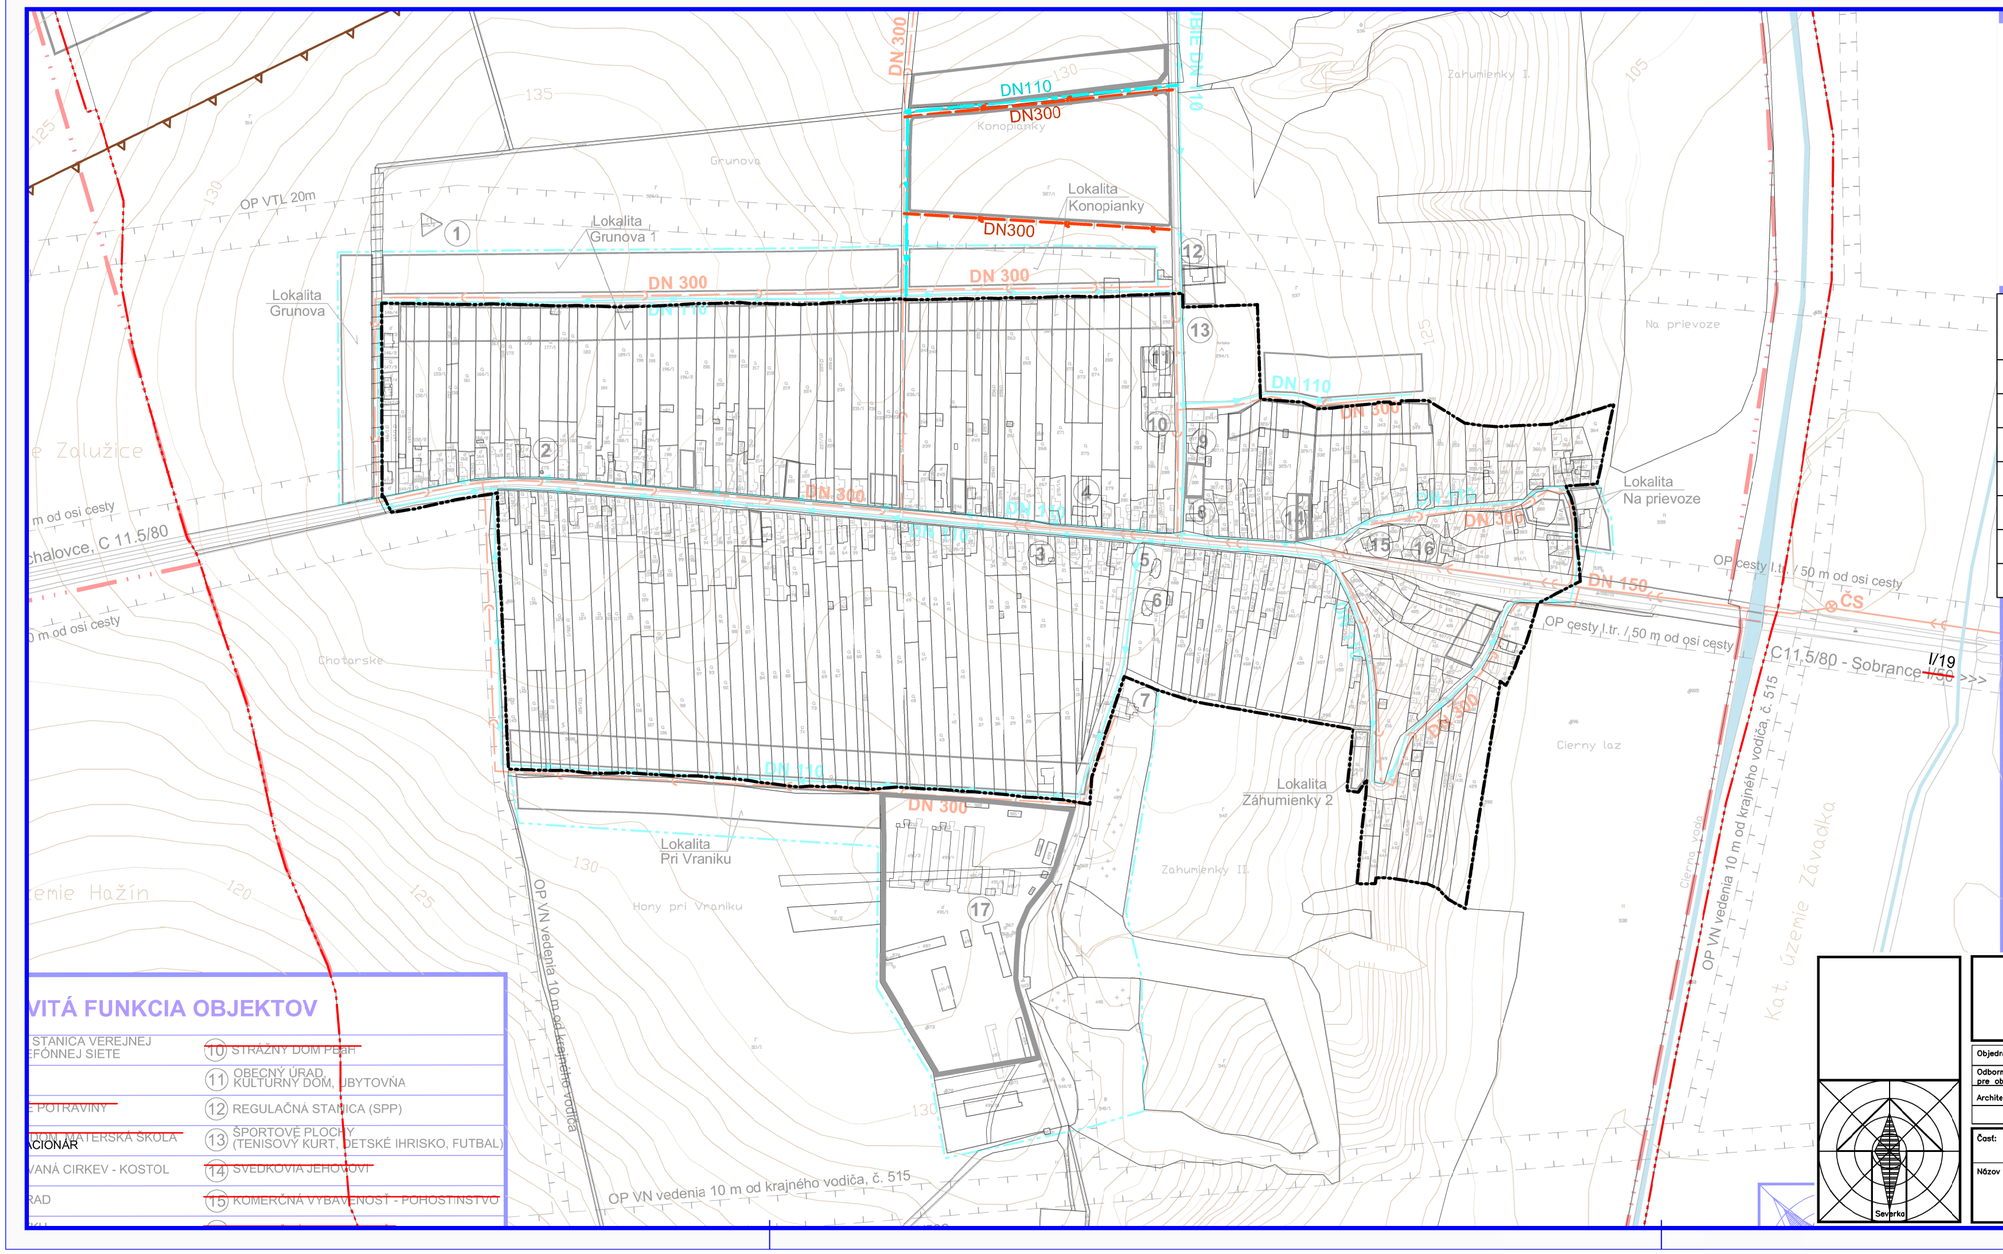

LEGENDA

STAV	NÁVRH	HRANICE
		Katastrálna hranica obce
		Hranica zastavaného územia k 1.1.1990
		Navrhované funkčné plochy
		TECHNICKÁ INFRAŠTRUKTÚRA
		Rozvodné potrubie
		Kanalizačný zberač
P	P10	PARKOVACIE A ODSTAVNÉ PLOCHY
Az		AUTOBUSOVÉ ZASTÁVKY
1	5	OZNAČENIE OBČ. VYBAVENOSTI A VÝROBY

TECHNICKÁ INFRAŠTRUKTÚRA

- ZÁSOBOVACIE POTRUBIE DN530 PVC
- VODOVODNÉ POTRUBIE DN110 PVC
- ČS — ČERPACIA STANICA SPLAŠK. KANALIZÁCIA - CS
- KANALIZÁCIA TLAKOVÁ / KANALIZÁCIA SPÁDOVÁ — (Podľa projektu: Odkanalizovanie JVZ)
- ABRÁZIA BREHU VODNEJ NÁDRŽE
- ÚPRAVA BREHU VODNEJ NÁDRŽE

VITÁ FUNKCIA OBJEKTOV

STANICA VEREJNEJ FÓNNEJ SIETE	10 STRÁŽNY DOM PEGH
	11 OBECNÝ ÚRAD, KULTÚRNY DOM, UBYTOVŇA
POTRAVINY	12 REGULAČNÁ STANICA (SPP)
ION, MATERSKÁ ŠKOLA	13 ŠPORTOVÉ PLOCHY (TENISOVÝ KURT, DETSKÉ IHRISKO, FUTBAL)
VANÁ CIRKEV - KOSTOL	14 SVEDKOVIA JEHOVOVI
RAD	15 KOMERČNÁ VYBAVENOSŤ - POHOSTINSTVO

ACIONÁR

ZMENY A DOPLNKY č.1
ÚZEMNÝ PLÁN ZÁUJMOVÉHO ZDRUŽENIA OBCÍ MIKROREGIÓNU "Juh Šíravy". Obec LÚČKY

Objednávateľ:	Obec Lúčky	BOSKOV s.r.o. Myslina č.15 066 01 Humenné www.boskov.sk
Odborne spôsobilá osoba pre obstarávanie ÚPD:	Ing. Iveta SABAKOVÁ	
Architekt ÚPD:	Ing. arch. Marianna BOŠKOVÁ	

Časť: NÁVRH	Zak. číslo:	06/2021
	Dátum:	04.2022
Názov výkresu: NÁVRH VEREJNÉHO TECHNICKÉHO VYBAVENIA VODNÉ HOSPODÁRSTVO	Mierka:	1:5000
	Čís. výkresu:	04