


| OZN. LOCALITY | VEYERA V ha | NARVNOVA HAPVA HAPV FVNG V ZMYSE PLATENO P            | NARVNOVA HAPVA FVNG V ZMYSE DOPUNKU 1   | UČEL NARVNOVAHCH DOPUNKOV   |
|---------------|-------------|-------------------------------------------------------|---|-----------------------------|
| 1 Zed1        | 0.0836      | PREDAVACA STANICA PLVNU TECHNICE INFRASTRUKTURA       | AREAL TECHNICE INFRASTRUKTURA-ENERGIJA   | FUNKCNA ZMENA UZEMIA        |
| 2 Zed1        | 0.6006      | INDIVIDUALNA BYTOVA VYSTAVBA                          | INDIVIDUALNA BYTOVA VYSTAVBA   | ZMENA VYUPOVNEJ ORGANOZACIE |
| 3 Zed1        | 0.6440      | INDIVIDUALNA BYTOVA VYSTAVBA                          | INDIVIDUALNA BYTOVA VYSTAVBA   | ZMENA ZEMNA UZEMIA          |
| 4 Zed1        | 2.7886      | INDIVIDUALNA BYTOVA VYSTAVBA                          | INDIVIDUALNA BYTOVA VYSTAVBA   | FUNKCNA ZMENA UZEMIA        |
| 5 Zed1        | 3.3847      | HROMADNA BYTOVA VYSTAVBA                              | INDIVIDUALNA BYTOVA VYSTAVBA<br>HROMADNA BYTOVA VYSTAVBA<br>OSKANSKA VYBAVOST - KOMERCIA                                                                                         | ZMENA VYUPOVNEJ ORGANOZACIE |
| 6 Zed1        | 0.5995      | INDIVIDUALNA BYTOVA VYSTAVBA<br>(PIL SELICKOM KANALI) | INDIVIDUALNA BYTOVA VYSTAVBA<br>HROMADNA BYTOVA VYSTAVBA<br>OSKANSKA VYBAVOST - KOMERCIA<br>HROMADNA BYTOVA VYSTAVBA<br>HROMADNA BYTOVA VYSTAVBA<br>OSKANSKA VYBAVOST - KOMERCIA | ZMENA VYUPOVNEJ ORGANOZACIE |

LEGENDA K ZaD1:

| STAV | NÁVRH | VÝHLAD |                                                        |
|------|-------|--------|--------------------------------------------------------|
|      |       |        | HRANICA ZASTAVANÉHO ÚZEMIA OBCE                        |
|      |       |        | HRANICA RIEŠENIEJ LOKALITY                             |
|      |       |        | OZNAČENIE RIEŠENEJ LOKALITY                            |
|      |       |        | POZEMKY A OBJEKTY S FUNKCIOU TECHNICKEJ INFRAŠTRUKTÚRY |
|      |       |        | STAVEBNÁ CIARA                                         |
|      |       |        | ZELEŇ SÚKROMNÁ - ZÁHRADY                               |
|      |       |        | ZELEŇ SPRIEVODNÁ                                       |
|      |       |        | OCHRANNÉ PÁSMO VŠETÝCH DRUHOV                          |
|      |       |        | POCHYTY STATICKÉJ AUTOMOBILovej DOPRAVY                |
|      |       |        | TRAFOSTANICA                                           |
|      |       |        | PREDÁVACIA STANICA PLYNU                               |
|      |       |        | VTL PLYNOVOD ( NAVRHOVANÝ VTL DN300 / 40 )             |
|      |       |        | VTL PLYNOVOD DN200 / 25                                |
|      |       |        | STL PLYNOVOD ( NAVRHOVANÝ STL D160 / 0,1 )             |
|      |       |        | KANALIZÁCIA                                            |
|      |       |        | VODOVOD                                                |
|      |       |        | ELEKTRICKÉ VEDENIE 22 kW                               |

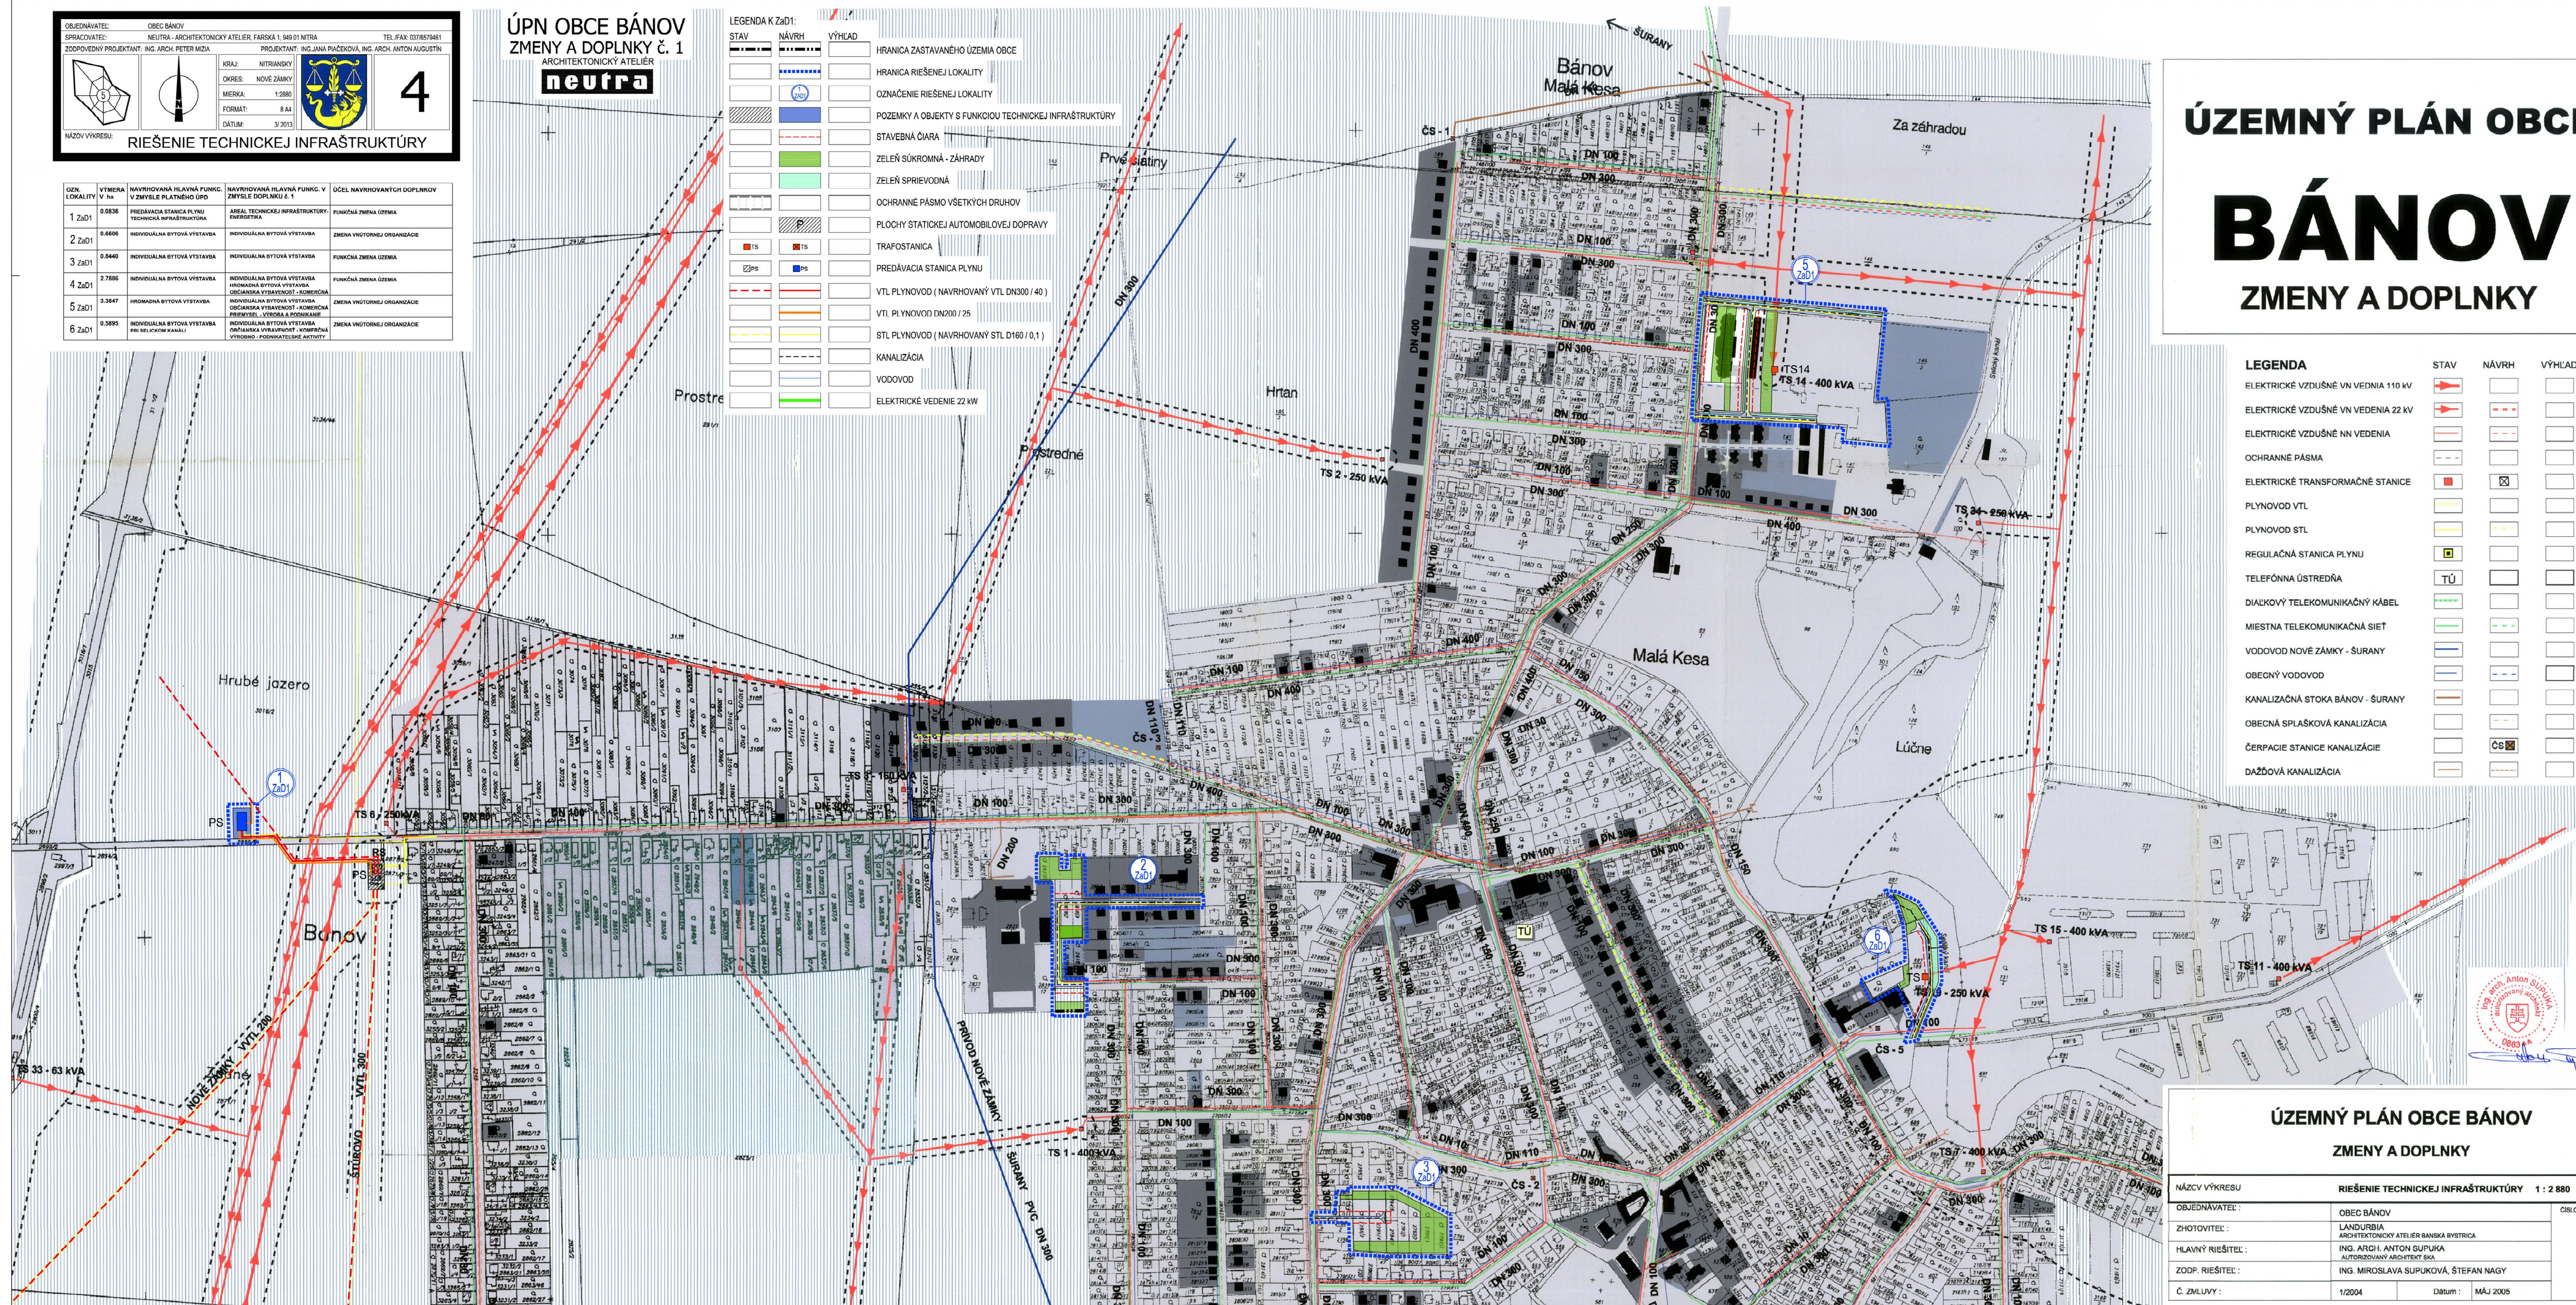

# ÚZEMNÝ PLÁN OBCE

# BÁNOV

## ZMENY A DOPLNKY

| LEGENDA                              | STAV | NÁVRH | VÝHLAD |
|--------------------------------------|------|-------|--------|
| ELEKTRICKÉ VZDUŠNÉ VN VEDENIA 110 KV |      |       |        |
| ELEKTRICKÉ VZDUŠNÉ VN VEDENIA 22 KV  |      |       |        |
| ELEKTRICKÉ VZDUŠNÉ NN VEDENIA        |      |       |        |
| OCHRANNÉ PÁSMO                       |      |       |        |
| ELEKTRICKÉ TRANSFORMAČNÉ STANICE     |      |       |        |
| PLYNOVOD VTL                         |      |       |        |
| PLYNOVOD STL                         |      |       |        |
| REGULAČNÁ STANICA PLYNU              |      |       |        |
| TELEFÓNNA ÚSTREDŇA                   |      |       |        |
| DIALKOVÝ TELEKOMUNIKAČNÝ KÁBEL       |      |       |        |
| MIESTNA TELEKOMUNIKAČNÁ SIET'        |      |       |        |
| VODOVOD NOVÉ ZÁMKY - ŠURANY          |      |       |        |
| OBEGNÝ VODOVOD                       |      |       |        |
| KANALIZAČNÁ STOKA BÁNOV - ŠURANY     |      |       |        |
| OBEČNÁ SPLAŠKOVÁ KANALIZÁCIA         |      |       |        |
| ČERPAČIE STANICE KANALIZÁCIE         |      |       |        |
| DAŽĎOVÁ KANALIZÁCIA                  |      |       |        |

# ÚZEMNÝ PLÁN OBCE BÁNOV

## ZMENY A DOPLNKY

| NÁZOV VÝKRESU     |                                                        | <b>RIEŠENIE TECHNICKEJ INFRAŠTRUKTÚRY</b> |          | <b>1 : 2 880</b>                                              |
|-------------------|--------------------------------------------------------|-------------------------------------------|----------|---------------------------------------------------------------|
| OBJEDNÁVATEL :    | OBEC BÄNOV                                             |                                           |          | ČÍSLO VÝKRESU<br><br><br><br><br><br><br><br><br><br><b>4</b> |
| ZHOTOVITEĽ :      | LAND URBIA<br>ARCHITECTONICKÝ ATÉLIER BANKA RYSTRICA   |                                           |          |                                                               |
| HLAVNÝ RIEŠITEĽ : | ING. ARCH. ANTON ŠUPUIKA<br>AUTORIZOVANÝ ARCHITEKT SKA |                                           |          |                                                               |
| ZODP. RIEŠITEĽ :  | ING. MIROSLAVA ŠUPUIKOVIA, ŠTEFAN NAGY                 |                                           |          |                                                               |
| Č. ZMLUVY :       | 1/2004                                                 | Dátum :                                   | MÁJ 2005 |                                                               |