



OBJEDNÁVATEL:
SPRACOVATEL:
ZODP. PROJEKTANT:

OBEC BÁNOV, OKRES NOVÉ ZÁMKY
NEUTRA - ARCHITEKTONICKÝ ATELIER, FARSKÁ 1, 949 01 NITRA, TEL.: 0376579461
ING. ARCH. PETER MIŽA

KATASTRÁLNE ÚZEMIE: MALÁ KESA, BÁNOV
PROJEKTANT: ING. ARCH. ZUZANA GAJOVÁ

MIERKA:
FORMÁT:
DATUM:

1:2 880
10 A4
03 / 2022

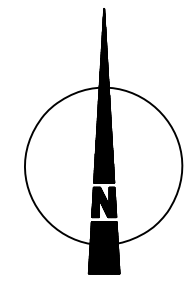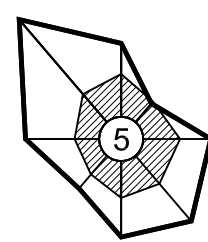

6

NÁZOV VÝKRESU:
OCHRANA PÔDNEHO FONDU


TABUĽKA ZaD2:				
OZN. LOKALITY	VÝMERA V ha	HLAVNÁ FUNKCIA V ZMYSLE PLATNEHO ÚPD	NAVRHOVANÁ HLAVNÁ FUNKCIA V ZMYSLE DOPLNKU č. 2	ÚČEL NAVRHOVANÝCH DOPLNKOV
1 ZaD2	14,5953	OBYTNÉ PLOCHY / NADVORIA / ZÁHRADY, ORNÁ PÔDA	PLOCHY A OBJEKTY S FUNKCIOU BÝVANIA - BV, SÚKROMNÁ ZELEN ZÁHRAD, PLOCHY A OBJEKTY TECHNICKÉJ INFRAŠTRUKTÚRY, Miestna komunikácia, PEŠÍ CHODNÍK	ZMENA FUNKČNÉHO VYUŽITIA ÚZEMIA ZMENA ORGANIZÁCIE ÚZEMIA
2 ZaD2	12,4155	PLOCHY PRE PODNIKATELSKÉ AKTIVITY	PLOCHY A OBJEKTY S FUNKCIOU HROMADNEJ BYTOVEJ VÝSTAVBY - HBV A OBYČIANKEJ VYBAVENOSTI KOMERČNÉHO CHARAKTERU, PLOCHY A OBJEKTY S FUNKCIOU BÝVANIA - BV, PLOCHY A OBJEKTY S FUNKCIOU TECHNICKÉJ INFRAŠTRUKTÚRY (ZBERNÝ DVOR), SÚKROMNÁ ZELEN ZÁHRAD, IZOLAČNÁ ZELEN, PLOCHY STATICKEJ/AUTOMOBILovej DOPRAVY, Miestna komunikácia, PEŠÍ CHODNÍK	ZMENA FUNKČNÉHO VYUŽITIA ÚZEMIA ZMENA ORGANIZÁCIE ÚZEMIA
3 ZaD3	0,1300	ORNÁ PÔDA	PEŠÍ CHODNÍK	ZMENA FUNKČNÉHO VYUŽITIA ÚZEMIA

ÚPN OBCE BÁNOV

ZMENY A DOPLNKY č.2

ARCHITEKTONICKÝ ATELIER

neutra

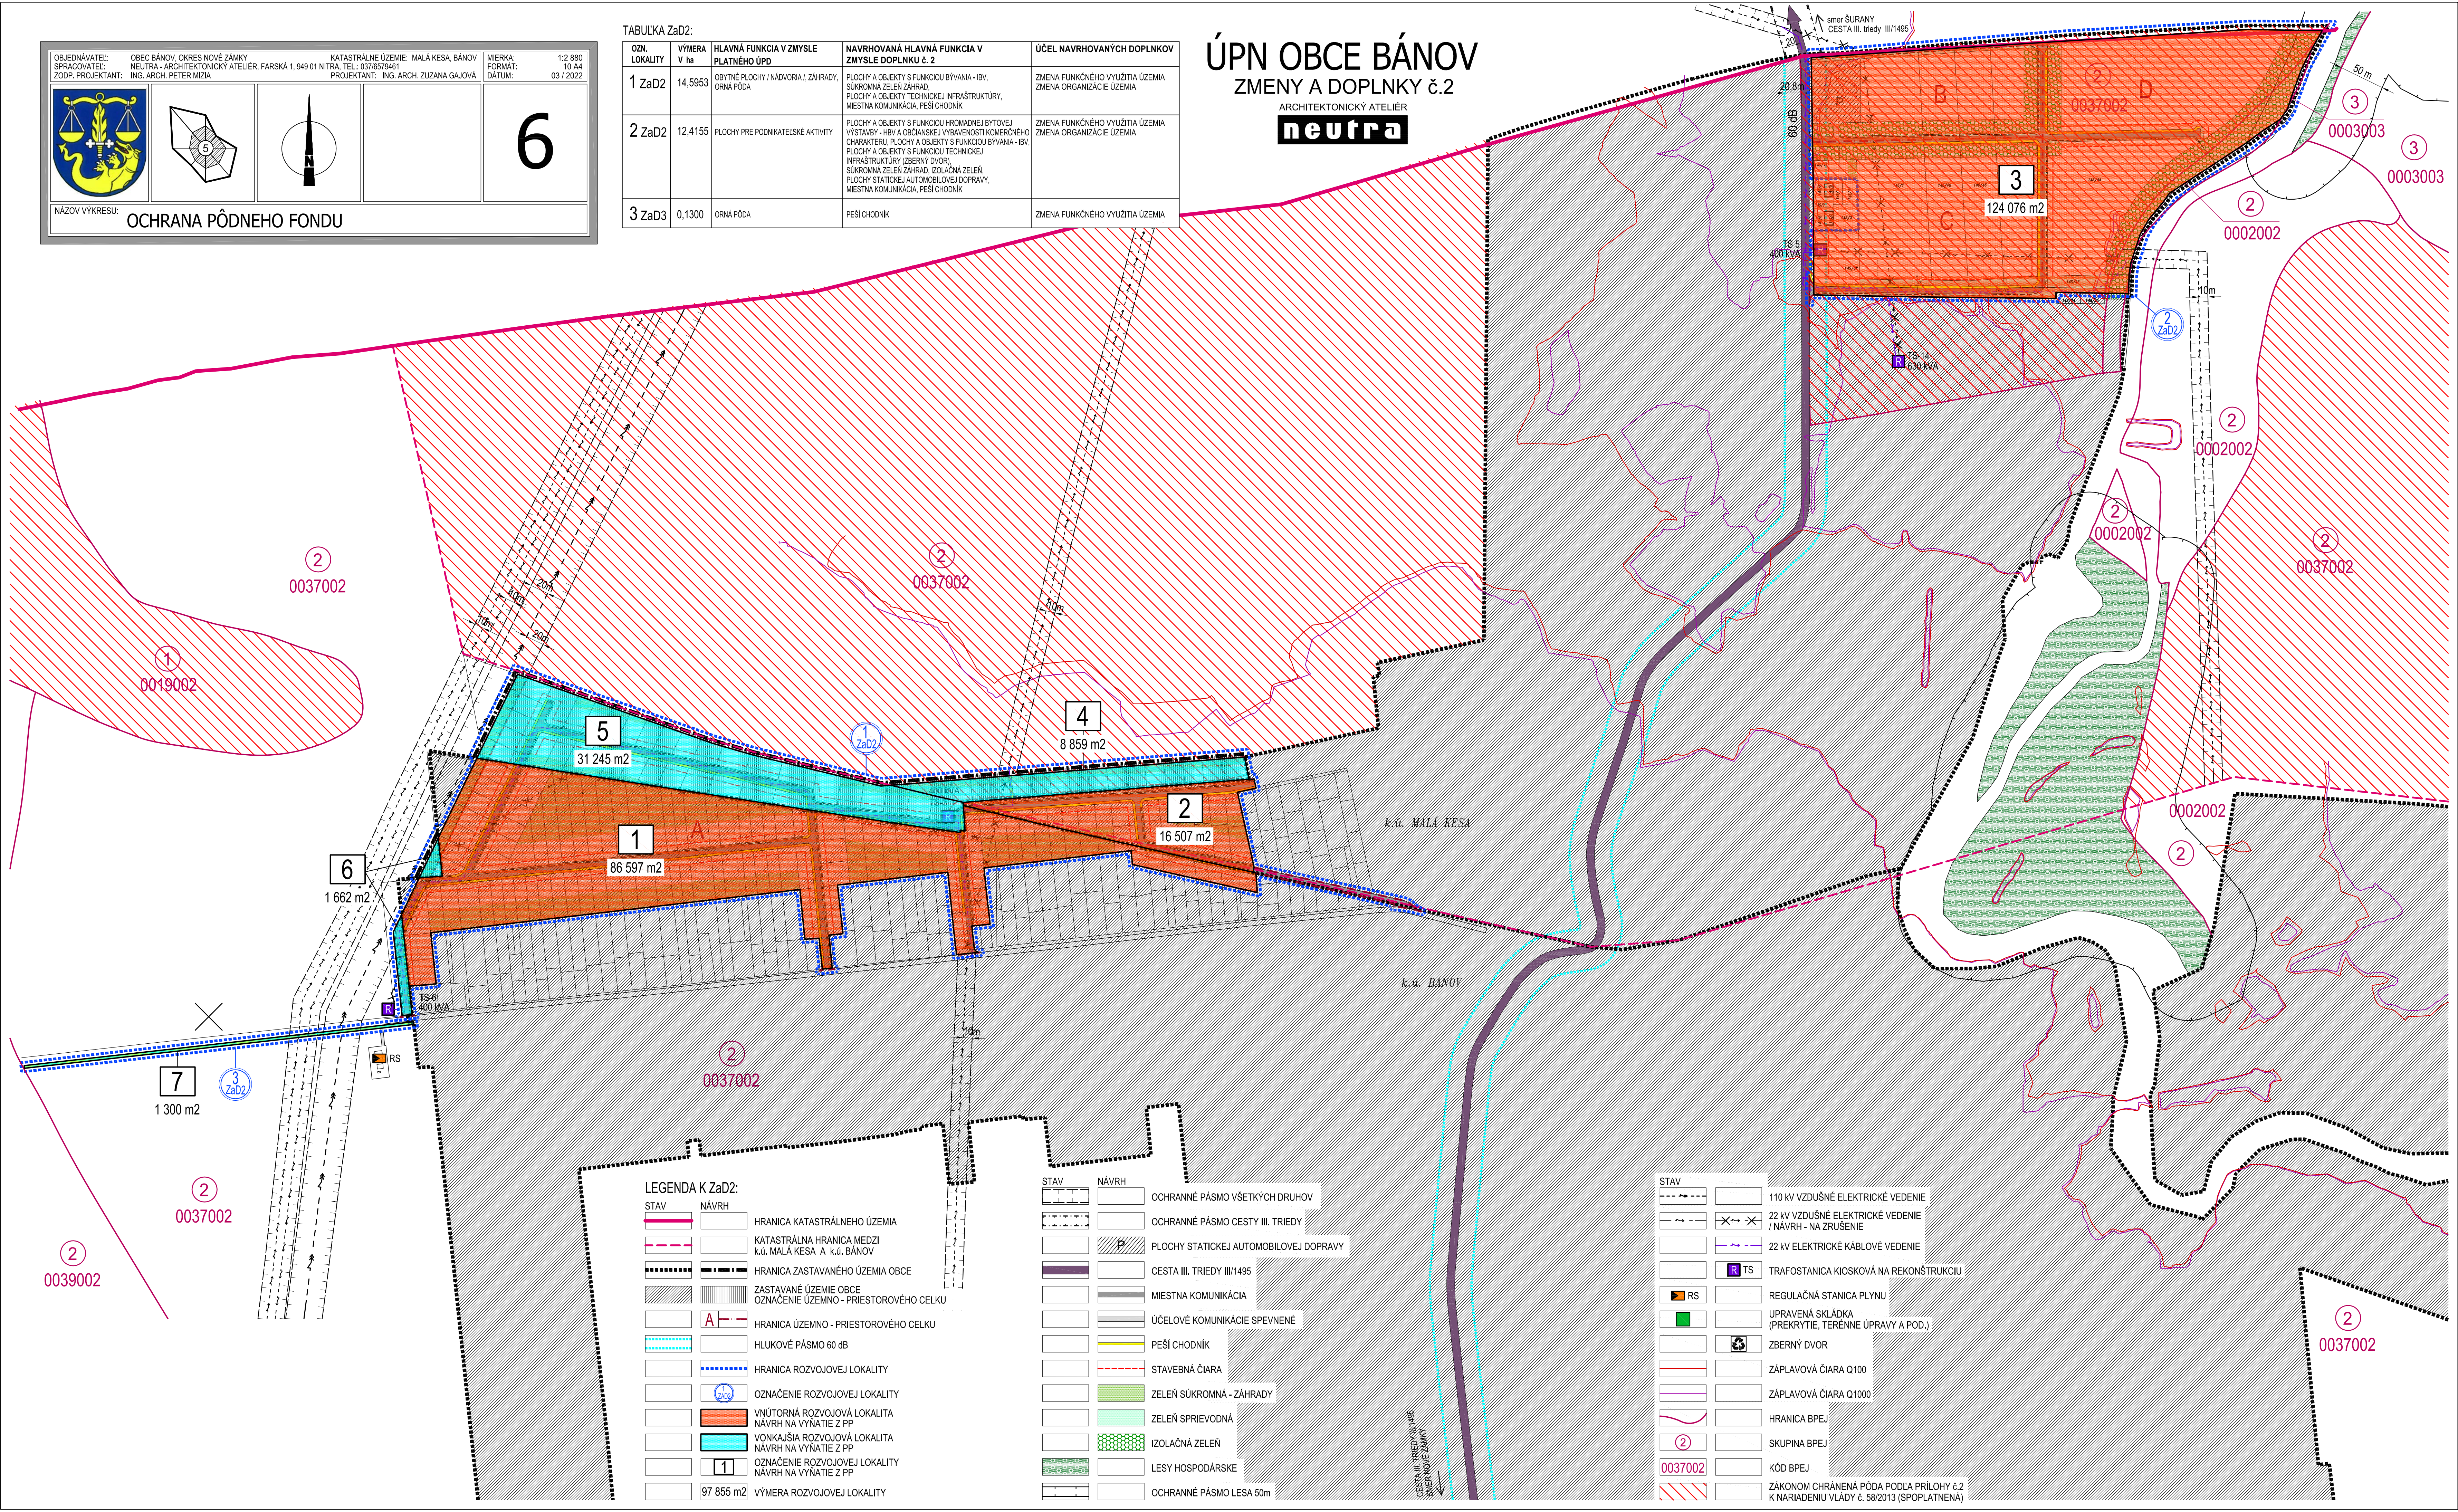

LEGENDA K ZaD2:

STAV	NÁVRH
	HRANICA KATASTRÁLNEHO ÚZEMIA
	KATASTRÁLNA HRANICA MEDZI k.ú. MALÁ KESA A k.ú. BÁNOV
	HRANICA ZASTAVANÉHO ÚZEMIA OBCE
	ZASTAVANÉ ÚZEMIE OBCE
	OZNAČENIE ÚZEMNO - PRIESTOROVÉHO CELKU
	HRANICA ÚZEMNO - PRIESTOROVÉHO CELKU
	HLUKOVÉ PÁSMO 60 dB
	HRANICA ROZVOJOVEJ LOKALITY
	OZNAČENIE ROZVOJOVEJ LOKALITY
	VNÚTORNÁ ROZVOJOVÁ LOKALITA
	NÁVRH NA VÝNATIE Z PP
	VONKAJŠIA ROZVOJOVÁ LOKALITA
	NÁVRH NA VÝNATIE Z PP
	OZNAČENIE ROZVOJOVEJ LOKALITY
	NÁVRH NA VÝNATIE Z PP
	97 855 m2
	VÝMERA ROZVOJOVEJ LOKALITY

STAV	NÁVRH
	OCHRANNÉ PÁSMO VŠETKÝCH DRUHOV
	OCHRANNÉ PÁSMO CESTY III. TRIEDY
	PLOCHY STATICKEJ AUTOMOBILovej DOPRAVY
	CESTA III. TRIEDY III/1495
	MIESTNA KOMUNIKÁCIA
	ÚČELOVÉ KOMUNIKÁCIE SPEVNENÉ
	PEŠÍ CHODNÍK
	STAVEBNÁ ČIARA
	ZELEN SÚKROMNÁ - ZÁHRADY
	ZELEN SPRIEVODNÁ
	IZOLAČNÁ ZELEN
	LESY HOSPODÁRSKE
	OCHRANNÉ PÁSMO LESA 50m

STAV	NÁVRH
	110 kV VZDUŠNÉ ELEKTRICKÉ VEDENIE
	22 kV VZDUŠNÉ ELEKTRICKÉ VEDENIE / NÁVRH - NA ZRUŠENIE
	22 kV ELEKTRICKÉ KÁBLOVÉ VEDENIE
	TRAFOSTANICA KIOSKOVÁ NA REKONŠTRUKCIU
	REGULAČNÁ STANICA PLYNU
	UPRAVENÁ SKLÁDKA (PREKRYTIE, TERÉNNÉ ÚPRAVY A POD.)
	ZBERNÝ DVOR
	ZÁPLAVOVÁ ČIARA Q100
	ZÁPLAVOVÁ ČIARA Q1000
	HRANICA BPEJ
	SKUPINA BPEJ
	KÓD BPEJ
	ZÁKONOM CHRÁNENÁ PÔDA PODĽA PRÍLOHY č.2 K NARIADENIU VLÁDY č. 58/2013 (SPOPLATNENÁ)