


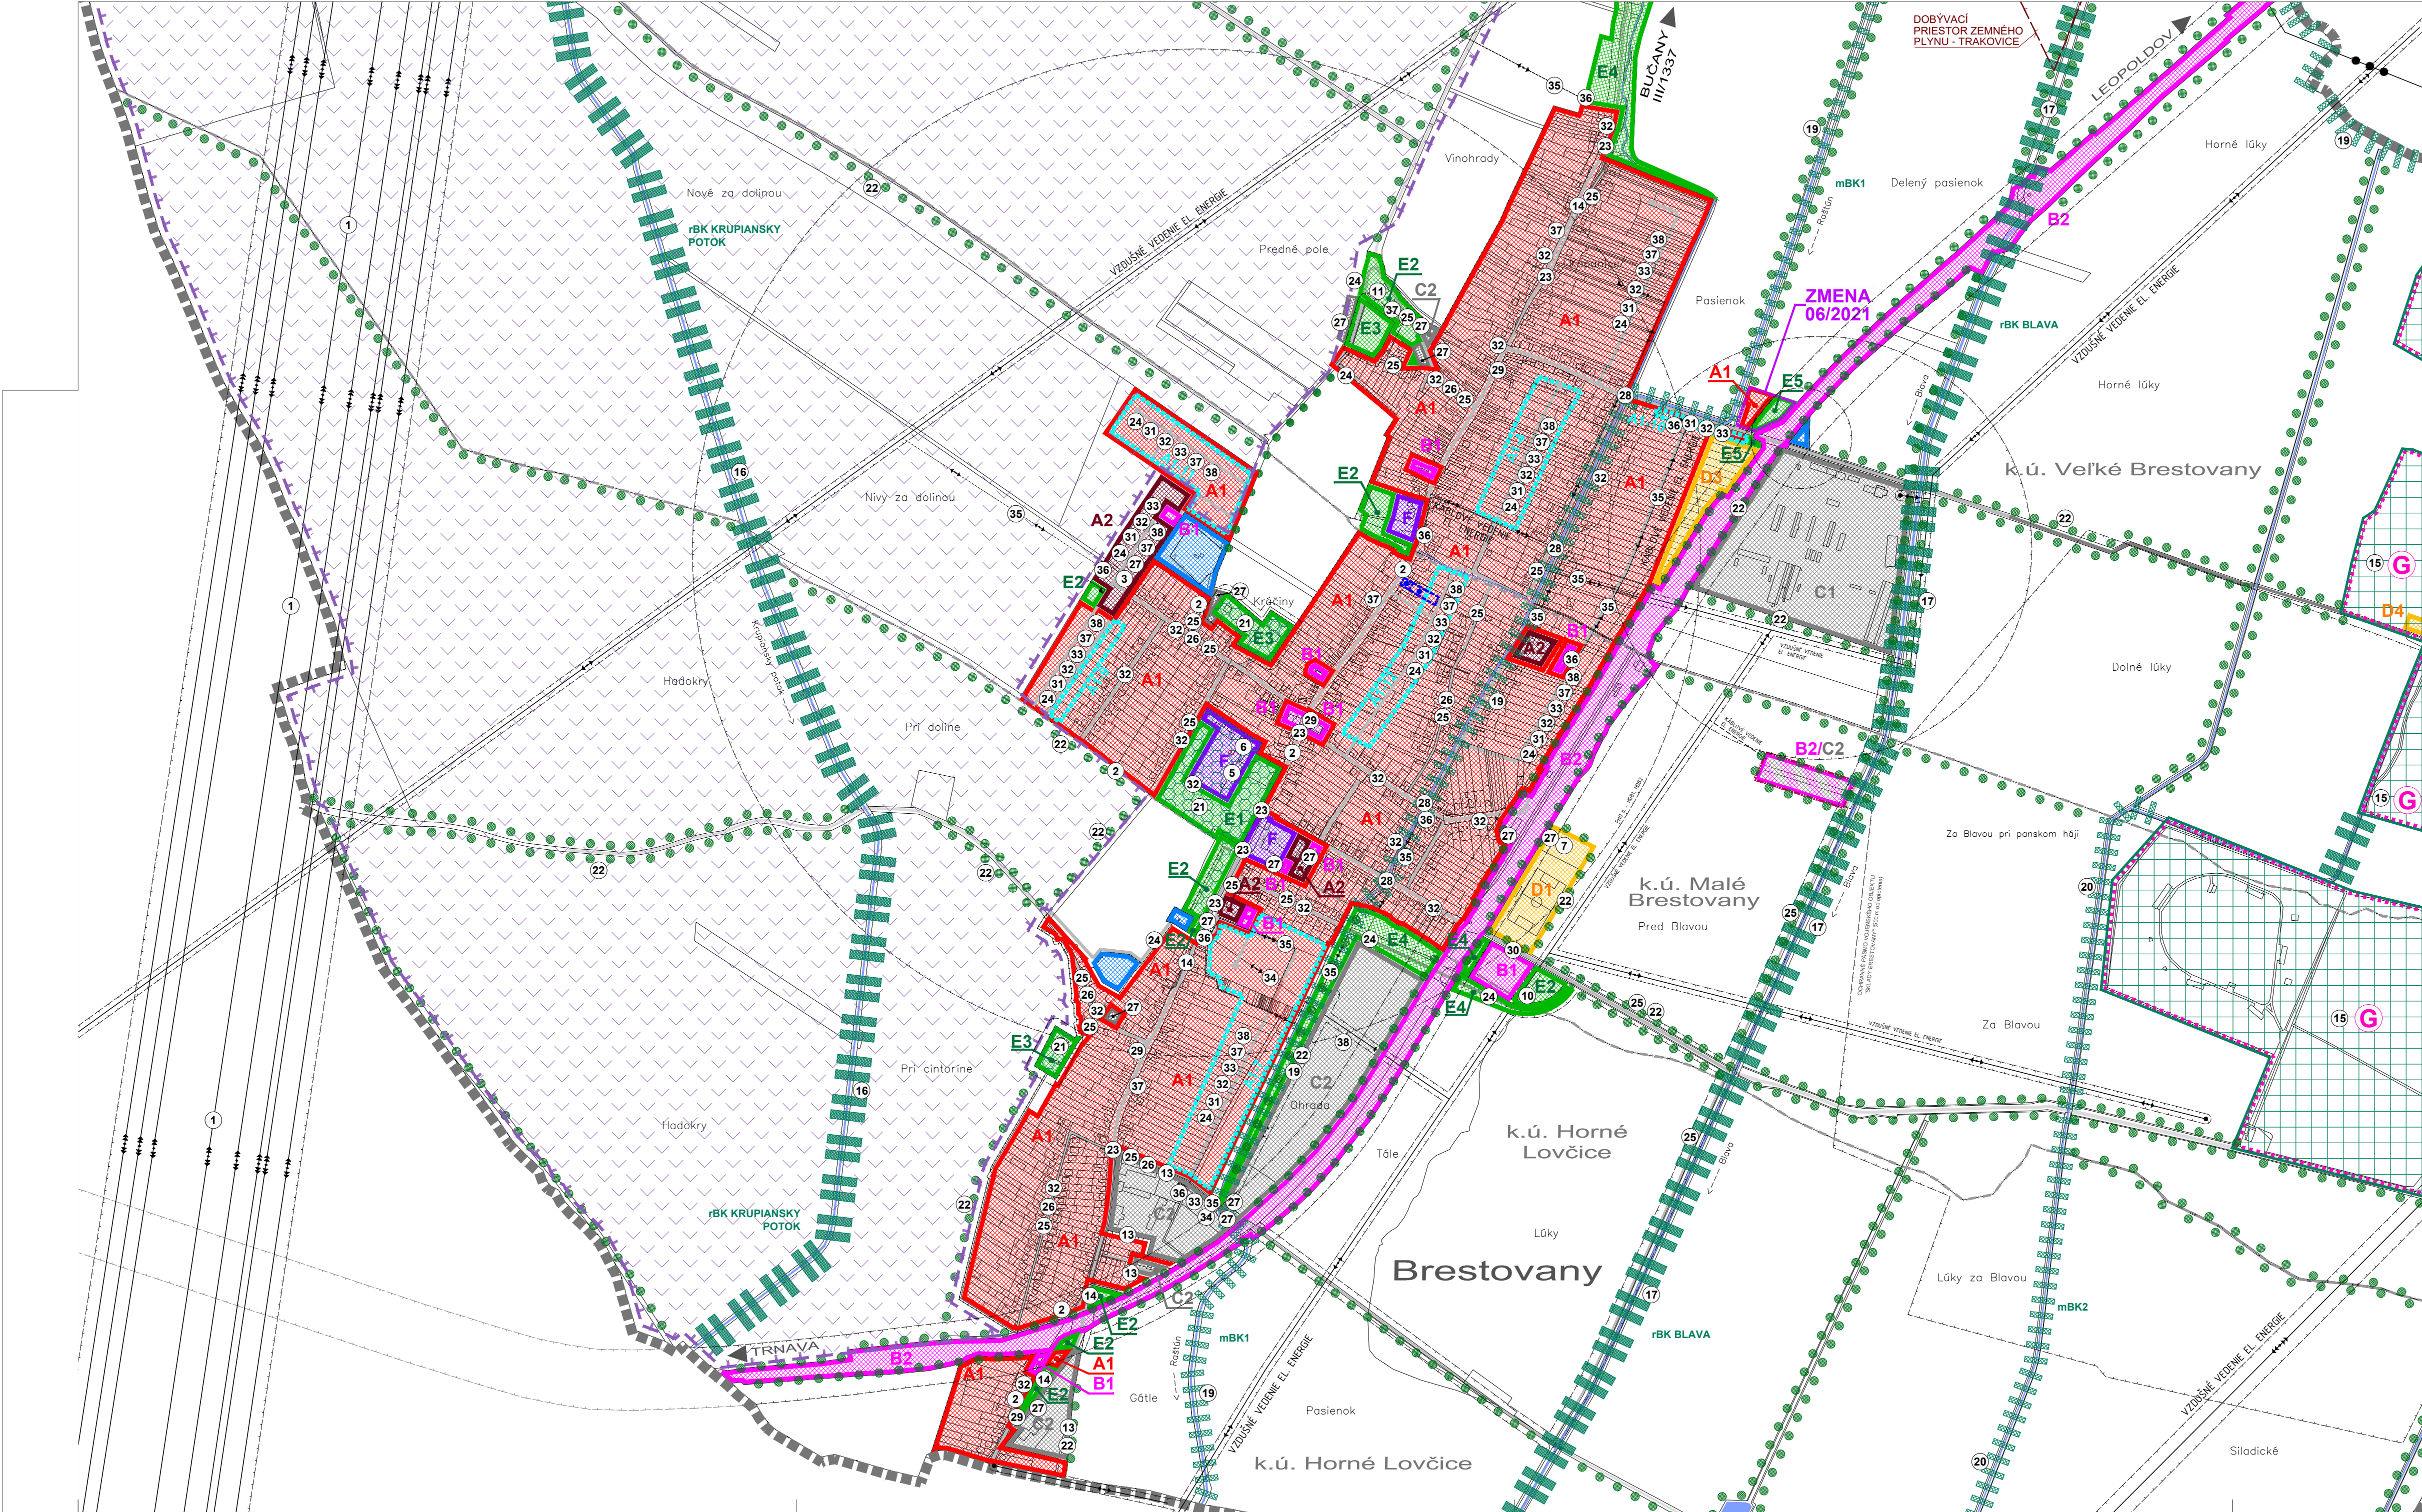

XIV. SCHÉMA ZÁVÄZNÝCH ČASŤÍ A VEREJNOPROSPEŠNÝCH STAVIEB - GRAFICKÁ ČASŤ

LEGENDA :

A1

PLOCHY NÍZKOPODLAŽNEJ ZÁSTAVBY - RD

A2

PLOCHY BYTOVEJ ZÁSTAVBY

B1, B2

PLOCHY KOMERČNEJ OBČIANSKEJ VYBAVENOSTI A SLUŽIEB

C1, C2

PLOCHY VÝROBY, SKLADOV, SLUŽIEB A TECHNICKÉHO VYBAVENIA

D1, D2, D3, D4

PLOCHY ŠPORTU A REKREAČIE

E1, E2, E3, E4, E5

PLOCHY ZELENÉ

G

PLOCHY NEKOMERČNEJ OBČIANSKEJ VYBAVENOSTI

H

PLOCHY TECHNICKÉHO VYBAVENIA VODNÉHO HOSPODÁRSTVA

13

PORADOVÉ ČÍSLO VEREJNOPROSPEŠNEJ STAVBY

G

GENOFONDOVÉ LOKALITY FAUNY A FLÓRY

G

BIOCENTRUM REGIONÁLNEHO VÝZNAMU

G

BIOKORIDOR REGIONÁLNEHO VÝZNAMU

G

BIOKORIDOR MIESTNEHO VÝZNAMU

G

INTERAKČNÝ PRVK PLOŠNÝ

G

INTERAKČNÝ PRVK LÍNOVÝ

G

HRANICE OCHRANNÝCH PÁSIEM VŠETÝCH DRUHOV

G

DOBYVACÍ PRIESTOR ZEMNÉHO PLYNU - TRAKOVICE

G

HRANICA CHRÁNENÉHO VTÁČIEHO ÚZEMIA ŠPAČNICE - NÍŽNÁ

G

PRE STAVEBNÉ POZEMKY V LOKALITE A1-12 NOVÁ II, KTORÉ SÚ DOTYKU S P.Č. 12 A P.Č. 11/1 PLATÍ MAXIMÁLNA PODLAŽNOSŤ NAD TERÉNOM - 1 NP BEZ OBYTNÉHO PODKROVIA (PRÍZEMNÉ BUNGALOVY)

G

HRANICA LOKALÍT, PRE KTORÉ JE TREBA SPRACOVAŤ ÚS

G

ZOZNAM LOKALÍT, PRE KTORÉ JE POTREBNÉ SPRACOVAŤ ÚS :

G

ZÁHRADNÁ II A1-4

G

DRUŽIEVNÁ I A1-5

G

LOVČICKÁ II A1-7

G

BRESTOVÁ II A1-9

G

DRUŽIEVNÁ A1-10

G

PRI VODNOM ZDROJI II A1-11

G

NOVÁ II A1-12

G

SÚVISLÉ PARKOVACIE PLOCHY

G

HRANICA RIEŠENÉHO ÚZEMIA ZMEN A DOPLNKOV 06/2021

ZOZNAM VEREJNOPROSPEŠNÝCH STAVIEB :

VEREJNOPROSPEŠNÉ STAVBY VYPLYVAJÚCE Z ÚPN R TTSK

1 - 1x400 KV VEDENIE (V RÁMKI DOBUDOVANIA STAVIEB ELEKTRIZAČNEJ SÚSTAVY PRE POTREBY NOVÉHO JADROVÉHO ZDROJA JASLOVSKÉ BOHUNICE) - ZRUŠENÉ

2 - NOVÉ STAVBY PRE ODVEDENIE A ČISTENIE ODPADOVÝCH VÔD

VEREJNOPROSPEŠNÉ STAVBY VYPLYVAJÚCE Z ÚPN OBCE

3 - BYTOVÉ DOMY V LOKALITE PRI NOVOM IHRISKU

4 - BYTOVÉ DOMY V LOKALITE PRI VODNOM ZDROJI II LOVČICE - ZRUŠENÉ

5 - TELOCVIČNÁ V AREÁLI ZŠ

6 - DOM DŮCHODOV V AREÁLI ZŠ

7 - JESTVUJÚCI ŠPORTOVÝ AREÁL - DOBUDOVANIE

8 - NOVÝ ŠPORTOVÝ AREÁL

9 - REKREAČNÝ AREÁL V LOKALITE PRI STAROM FUTBALOVOM IHRISKU - ZRUŠENÉ

10 - VEREJNÁ ZELEN - REKREAČNÝ PRIESTOR V LOKALITE PRI STAROM IHRISKU

11 - VEREJNÁ ZELEN - NA BÝVALEJ SKLÁDKE ODPADU

12 - VEREJNÁ ZELEN V JEDNOTLIVÝCH LOKALITÁCH A VEREJNÁ ZELEN ROZPTÝLENÁ

13 - IZOLAČNÁ ZELEN OKOLO VÝROBNÝCH AREÁLOV

14 - IZOLAČNÁ ZELEN POZDĽ ŠTÁTNYCH CIEST A MIESTNYCH KOMUNIKÁCIÍ

15 - REGIONÁLNE BIOCENRUM rBK BRESTOVANSKÉ HÁJE

16 - REGIONÁLNY BIOCENRUM rBK PODMALOKARPATSKÝ - KRUPIANSKY POTOK

17 - REGIONÁLNY BIOCENRUM rBK BLAVA - POTOKA BLAVA

18 - REGIONÁLNY BIOCENRUM rBK DUDVÁH - POTOKA DUDVÁH

19 - MIESTNY BIOCENRUM mBK1 - KANÁL S BREHOVÝMI PORASTAMI NA HRANICI ÚZEMIA

20 - MIESTNY BIOCENRUM mBK2 - VODNÝ TOK S BREHOVÝMI PORASTAMI

21 - INTERAKČNÉ PRVKY PLOŠNÉ - PLOCHY NELESENEJ DREVINEJ VEGETÁCIE A PLOCHY VEREJNEJ ZELENÉ V OBCI

22 - INTERAKČNÉ PRVKY LÍNOVÉ - ALE JE PRI KOMUNIKÁCIÁCH A PÁSY IZOLAČNEJ ZELENÉ OKOLO ŠPORTOVÝCH AREÁLOV, PRIEMYSELNÝCH AREÁLOV A HOSPODÁRSKÝCH DVOROV

23 - ÚPRAVA SMEROVÝCH OBLÚKOV NA ZBERNEJ KOMUNIKÁCIÍ B3

24 - NOVONAVRHOVANÁ SIET MIESTNYCH OBSLUŽNÝCH KOMUNIKÁCIÍ FUNKČNÝCH C3, D1 (VRÁTANE ÚČELOVÝCH)

25 - REKONŠTRUKCIA JESTVUJÚCICH OBSLUŽNÝCH KOMUNIKÁCIÍ NA FUNKČNÚ TRIEDU C3, D1 (VRÁTANE ÚČELOVÝCH)

26 - ÚPRAVA DOPRAVNÉHO PRIESTORU ULÍC (VOZOVKA, CHODNÍKY, ZELEN)

27 - VYBUDOVANIE PARKOVÍSK

28 - ÚPRAVA A REKONŠTRUKCIA MOSTOV CEZ VODNÝ TOK

29 - VYBUDOVANIE A REKONŠTRUKCIA AUTOBUSOVÝCH ZASTÁVK S PRÍSLUŠENSTVOM

30 - VYBUDOVANIE DOPRAVNÝCH PLOCH A PRÍSTUPOVÝCH CIEST PRE REKREAČNO-ŠPORTOVÉ LOKALITY

31 - VODOVODNÁ SIET V NOVONAVRHOVANÝCH LOKALITÁCH

32 - KANALIZAČNÁ SIET V JESTVUJÚCICH A NOVONAVRHOVANÝCH LOKALITÁCH

33 - ROZVODY PLYNU V NOVONAVRHOVANÝCH LOKALITÁCH

34 - PRELOŽKA VZDUŠNÉHO VEDENIA VN

35 - VÝSTAVBA A REKONŠTRUKCIA ELEKTRICKEJ SIETE NN A VN

36 - VÝSTAVBA A REKONŠTRUKCIA ELEKTRICKÝCH TRANSFORMAČNÝCH STANÍC

37 - VÝSTAVBA A REKONŠTRUKCIA VEREJNEHO OSVETLENIA

38 - OZNAMOVACIE VEDENIA V NOVONAVRHOVANÝCH LOKALITÁCH

25