ÚPN OBCÍ MR RIMAVA A RIMAVICA

RIMAVSKÉ ZALUŽANY

Riešená plocha

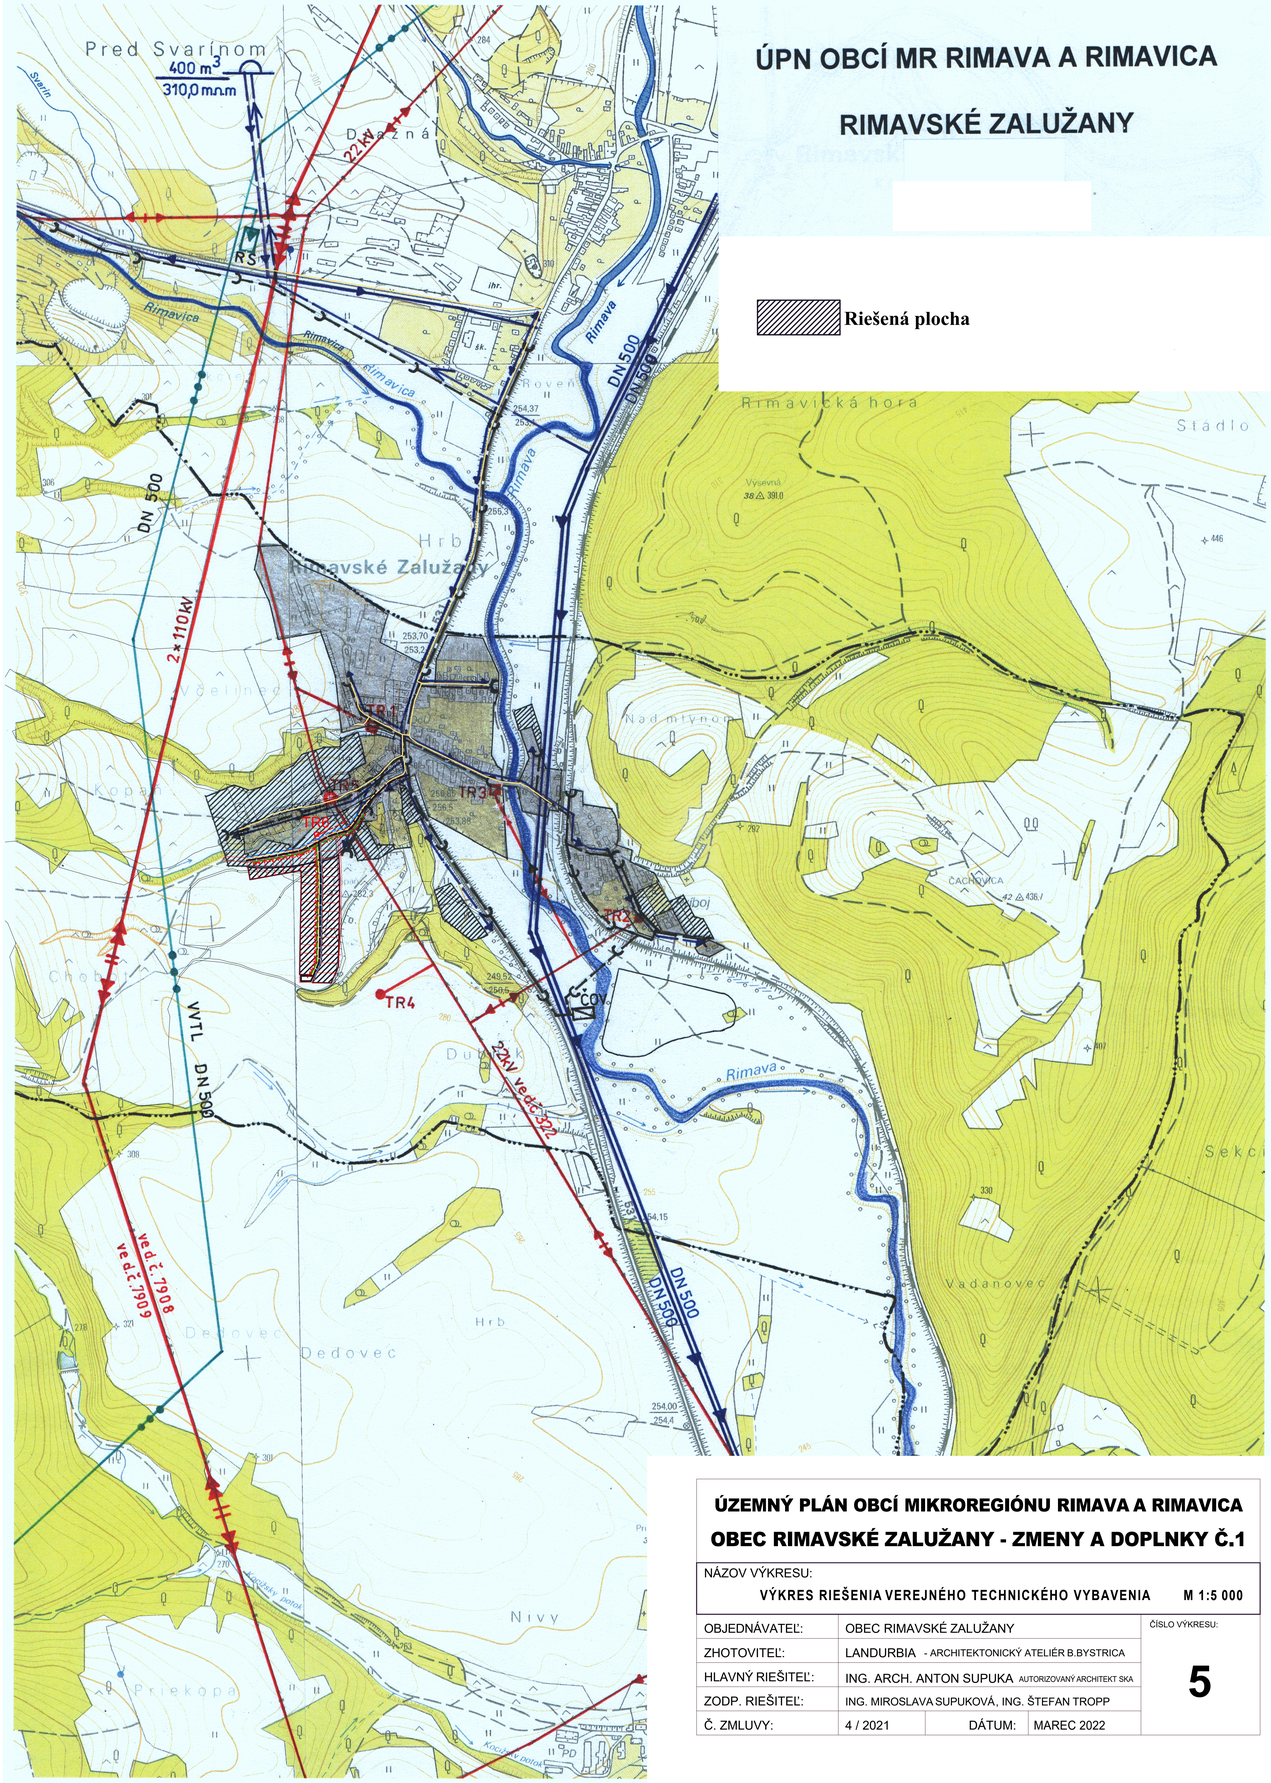

ÚZEMNÝ PLÁN OBCÍ MIKROREGIÓNU RIMAVA A RIMAVICA

OBEC RIMAVSKÉ ZALUŽANY - ZMENY A DOPLNKY Č.1

NÁZOV VÝKRESU: VÝKRES RIEŠENIA VEREJNÉHO TECHNICKÉHO VYBAVENIA M 1:5 000				
OBJEDNÁVATEĽ:	OBEC RIMAVSKÉ ZALUŽANY			ČÍSLO VÝKRESU:
ZHOTOVITEĽ:	LANDURBIA - ARCHITEKTONICKÝ ATELIÉR B.BYSTRICA			5
HLAVNÝ RIEŠITEĽ:	ING. ARCH. ANTON SUPUKA AUTORIZOVANÝ ARCHITEKT SKA			
ZODP. RIEŠITEĽ:	ING. MIROSLAVA SUPUKOVÁ, ING. ŠTEFAN TROPP			
Č. ZMLUVY:	4 / 2021	DÁTUM:	MAREC 2022	

ÚZEMNÝ PLÁN OBCÍ MR RIMAVA A RIMAVICA

LEGENDA:

Stav	Návrh	
		Hranica okresu
		Hranica katastrálneho územia obcí
		Zastavané územie
		Navrhované funkčné plochy
		Prívod skupinového vodovodu RSV
		Prívodné vodovodné potrubie
		Rozvodné vodovodné potrubie
		Vodojem
		Rekonštrukcia jestvujúceho vodojemu
		Zberač tlakovej kanalizácie
		Zberač splaškovej kanalizácie
		Čistiareň odpadových vôd
		Vodné toky a plochy
		Vodná nádrž Lehota nad Rimavicou
		Poldre
		Vzdušné elektrické vedenie 2x110kV
		Vzdušné elektrické vedenie 22kV
		Zakáblovane vedenie 22kV
		Transformačná stanica stožiarová
		Transformačná stanica kiosková
		Návrh na zrušenie elektrického vedenia a trafostanice
		VVTL plynovod
		Regulačná stanica plynu
		Plynovod STL
		Elektrický zemný kábel VN 22 kV
		Elektrický káblový NN rozvod
		Vonkajšie osvetlenie