ÚZEMNÝ PLÁN OBCE VARÍN

KONCEPT NÁVRHU

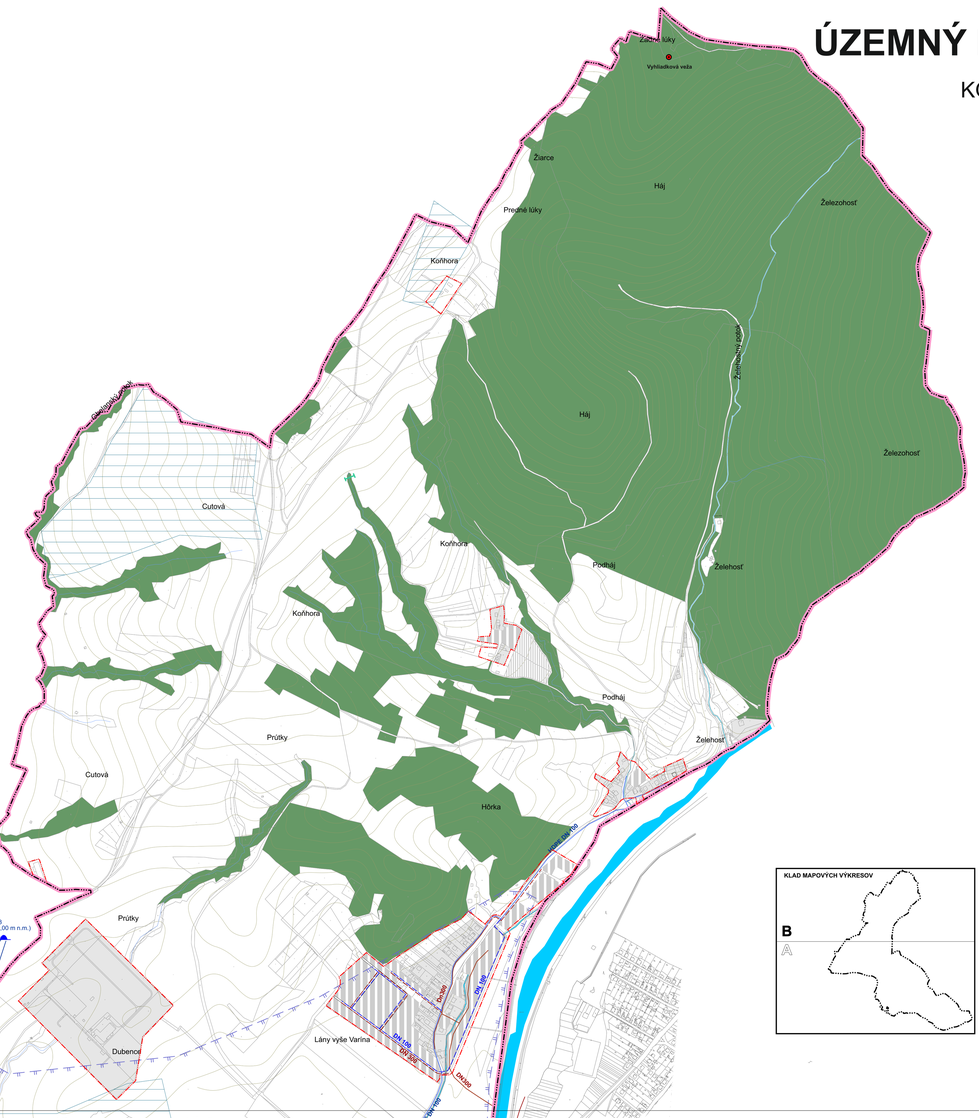

LEGENDA :

STAV	NÁVRH	
		HRANICA RIEŠENÉHO ÚZEMIA
		HRANICA KATASTRÁLNEHO ÚZEMIA
		HRANICA ZASTAVANÉHO ÚZEMIA K 1.1.1990
		HRANICA SKUTOČNE ZASTAVANÉHO ÚZEMIA
		ZASTAVANÉ PLOCHY
		PLOCHY LESOV
		CINTORÍN
		ODVODNENIA
		INUNDAČNÉ ZAMOKRENÉ ÚZEMIA Q100
		VODNÉ TOKY
		CHVO BESKYDY - JAVORNÍKY
		PHO VODNÝCH ZDROJOV 2°
		VODOHOSPODÁRSKY VÝZNAMNÝ TOK
		VODOVOD
		KANALIZÁCIA SPLAŠKOVÁ
		KANALIZÁCIA DAŽĎOVÁ
		VODOJEM
		ČERPACIA STANICA ODPADOVÝCH VÔD
		OCHRANNÁ HRÁDZA TOKU
		OCHRANNÉ PÁSMA OSTATNÉ

KLAD MAPOVÝCH VÝKRESOV

B

Číslo výkresu :

4

ÚPN-O VARÍN KONCEPT NÁVRHU	
URBANIZMUS, OCHRANA PRÍRODY :	Ing. arch. Stanislav Kristínik
TECHNICKÁ INFRAŠTRUKTÚRA :	Ing. Michal Laštiach, Karol Kolár
DOPRAVA:	Ing. Ondrej Brončák, Ing. Roman Tiso
POĽNOHOSPODÁRSTVO :	Marta Kuderová
GRAFIKA:	Marta Kuderová
	Klemensova 29/36, 010 01 Žilina
mierka:	1 : 5 000
Dátum:	máj 2021

VÝKRES RIEŠENIA VEREJNÉHO TECHNICKÉHO VYBAVENIA OBCE, VODNÉ HOSPODÁRSTVO

A

ÚZEMNÝ PLÁN OBCE VARÍN

KONCEPT NÁVRHU

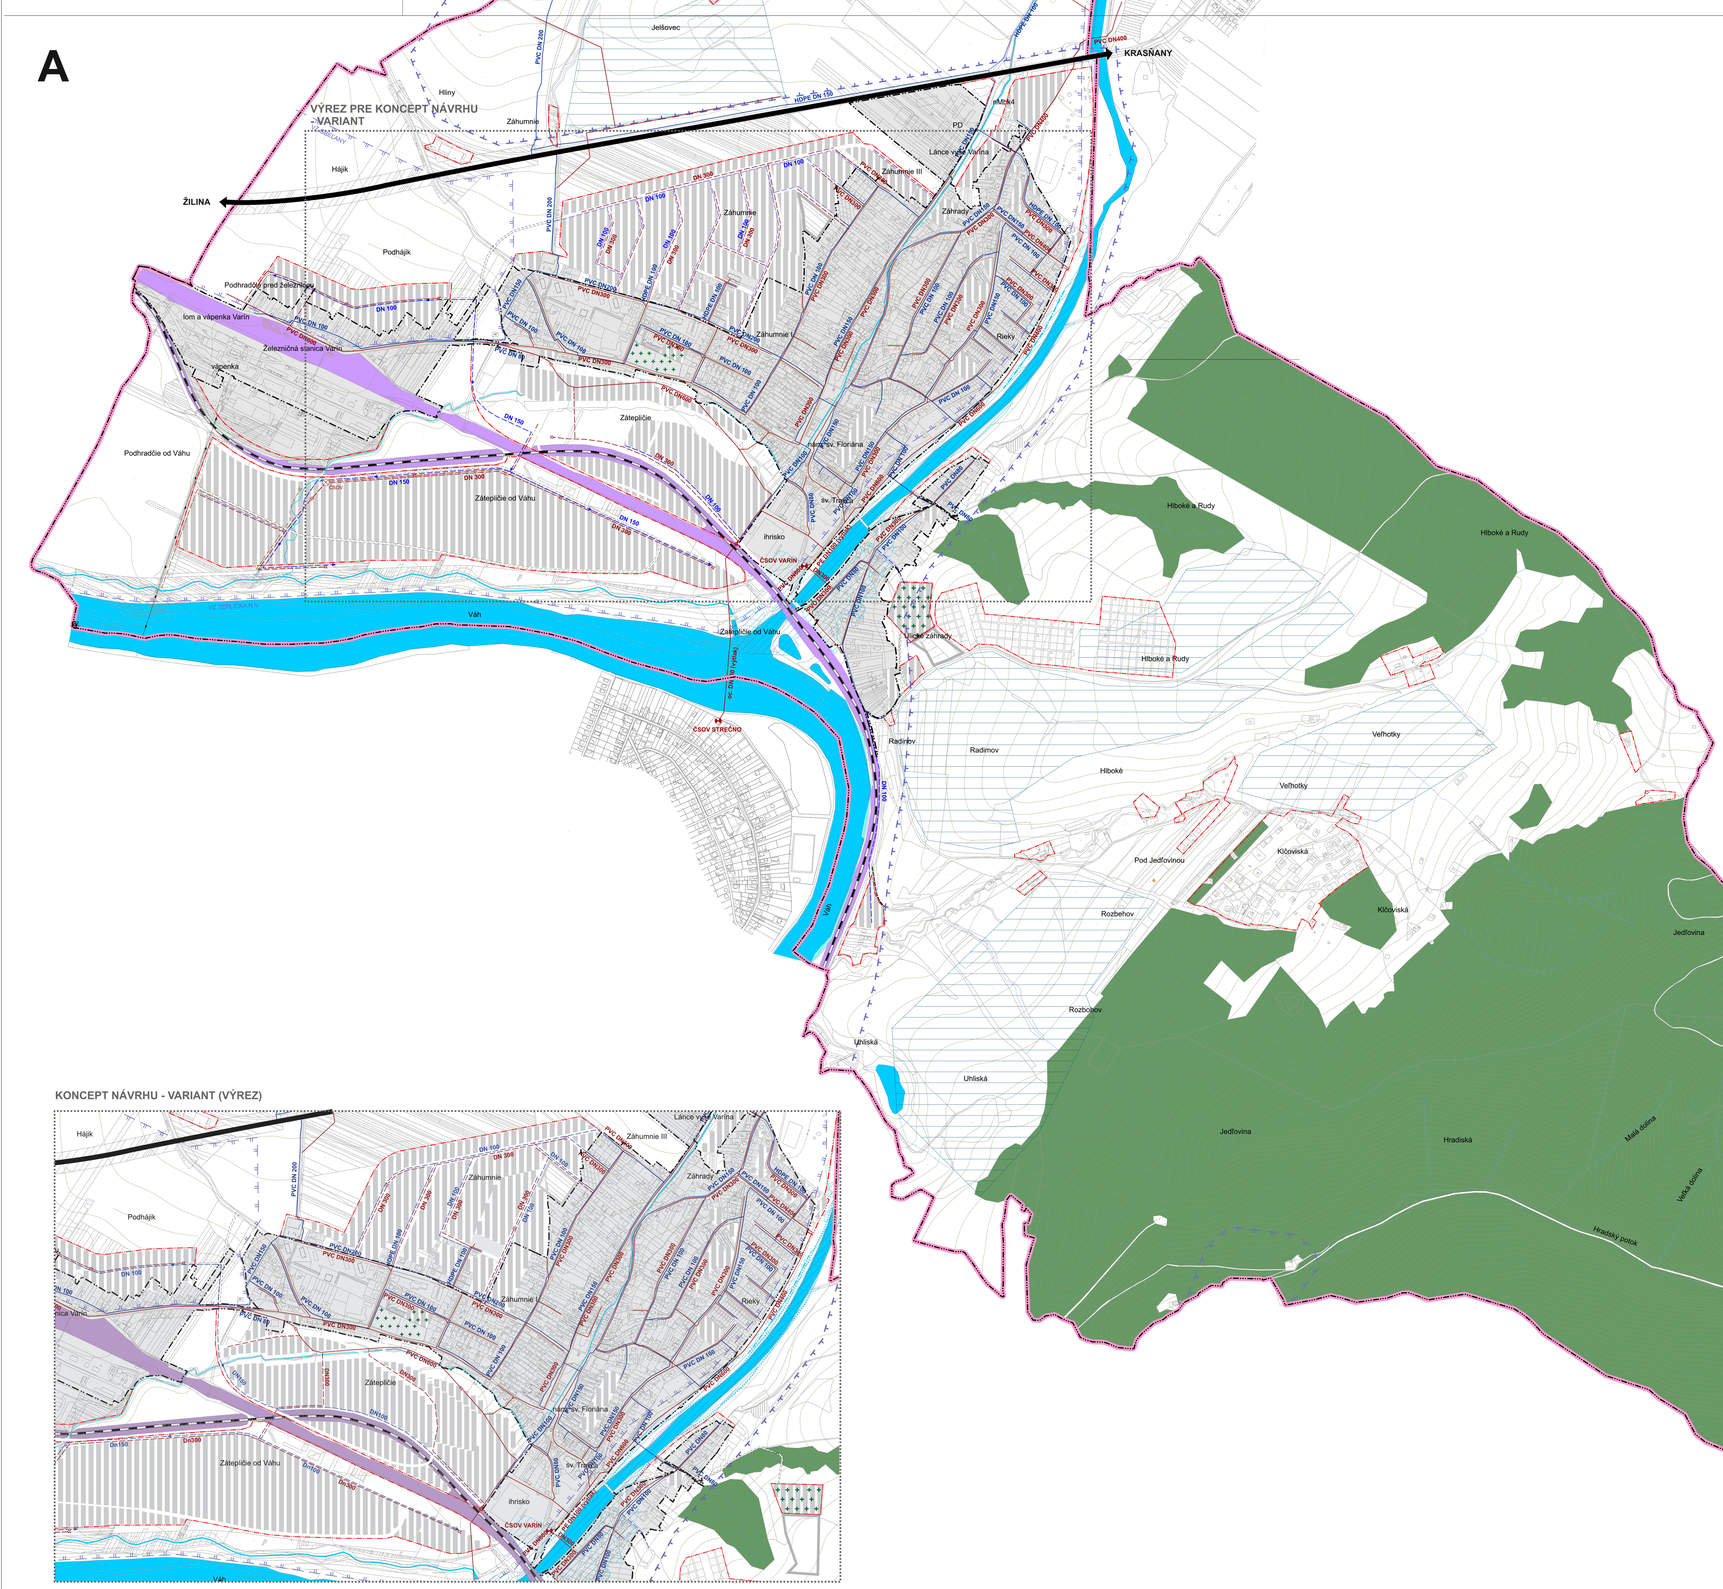

LEGENDA :

STAV	NÁVRH	
		HRANICA RIEŠENÉHO ÚZEMIA
		HRANICA KATASTRÁLNEHO ÚZEMIA
		HRANICA ZASTAVANÉHO ÚZEMIA K 1.1.1990
		HRANICA SKUTOČNE ZASTAVANÉHO ÚZEMIA
		ZASTAVANÉ PLOCHY
		PLOCHY LESOV
		CINTORÍN
		VODNÉ TOKY
		ODVODNENIA
		INUNDAČNÉ ZAMOKRENÉ ÚZEMIA Q100
		CHVO BESKYDY - JAVORNÍKY
		PHO VODNÝCH ZDROJOV 2°
		VODOHOSPODÁRSKY VÝZNAMNÝ TOK
		VODOVOD
		KANALIZÁCIA SPLAŠKOVÁ
		KANALIZÁCIA DAŽĎOVÁ
		VODOJEM
		ČERPACIA STANICA ODPADOVÝCH VÔD
		OCHRANNÁ HRÁDZA TOKU
		OCHRANNÉ PÁSMA OSTATNÉ

KLAD MAPOVÝCH VÝKRESOV

A

Číslo výkresu :

4

ÚPN-O VARÍN KONCEPT NÁVRHU	
URBANIZMUS, OCHRANA PRÍRODY :	Ing. arch. Stanislav Kristínik
TECHNICKÁ INFRAŠTRUKTÚRA :	Ing. Michal Laštiach, Karol Kolár
DOPRAVA:	Ing. Ondrej Brončák, Ing. Roman Tiso
POĽNOHOSPODÁRSTVO :	Marta Kuderová
GRAFIKA:	Marta Kuderová
	Klemensova 29/36, 010 01 Žilina
mierka:	1 : 5 000
Dátum :	máj 2021

VÝKRES RIEŠENIA VEREJNÉHO TECHNICKÉHO VYBAVENIA OBCE, VODNÉ HOSPODÁRSTVO

KONCEPT NÁVRHU - VARIANT (VÝREZ)