ÚZEMNÝ PLÁN OBCE VARÍN

KONCEPT NÁVRHU

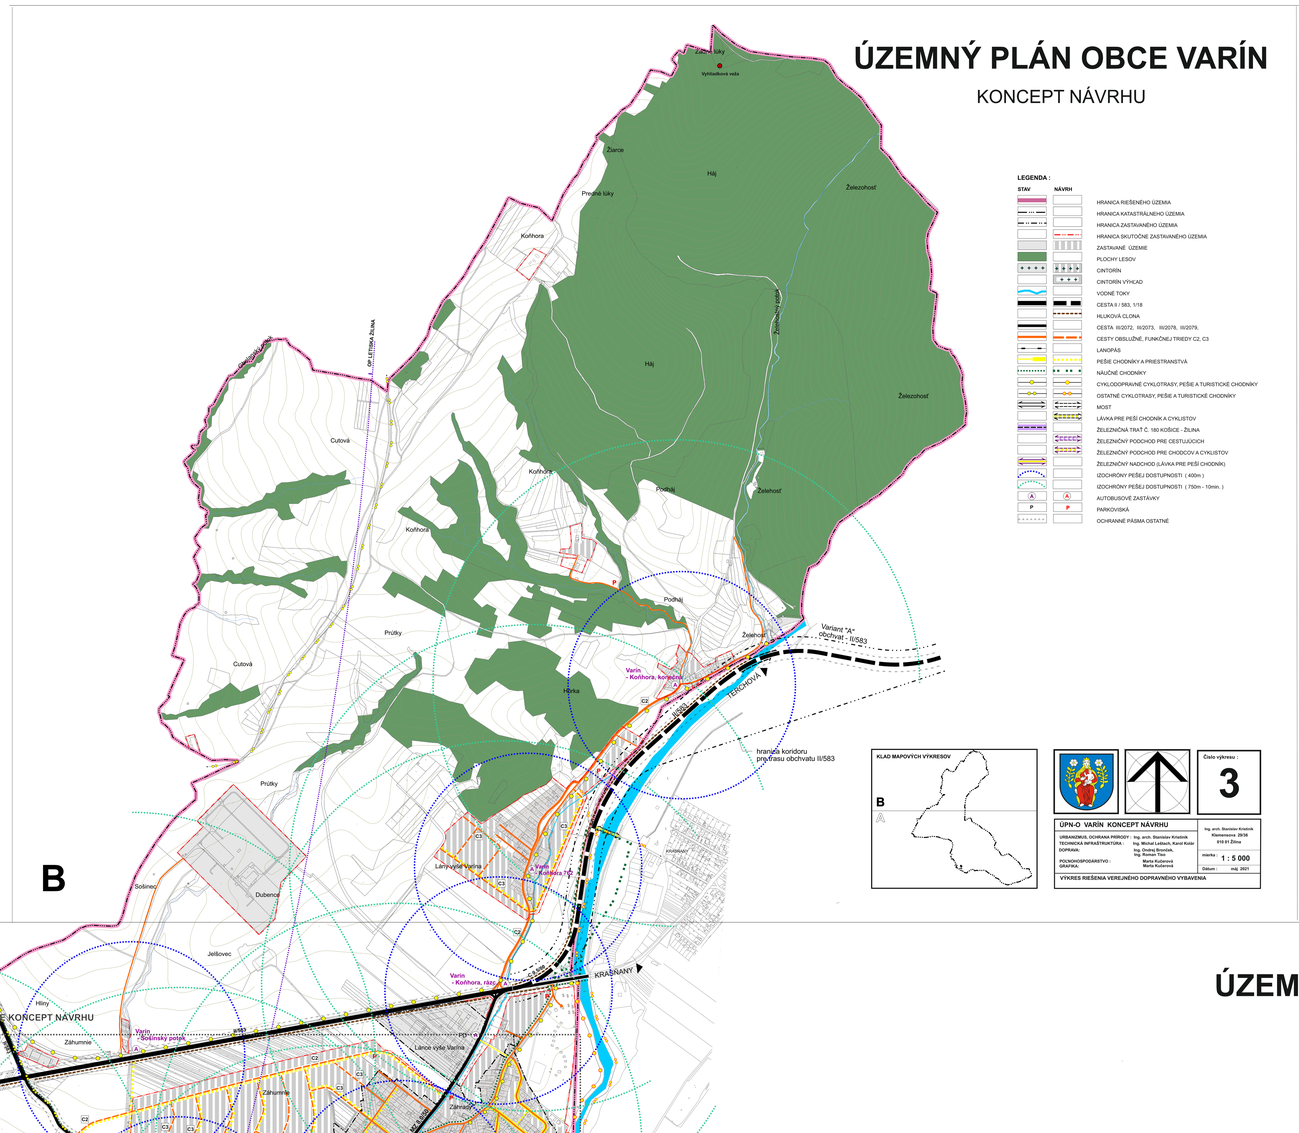

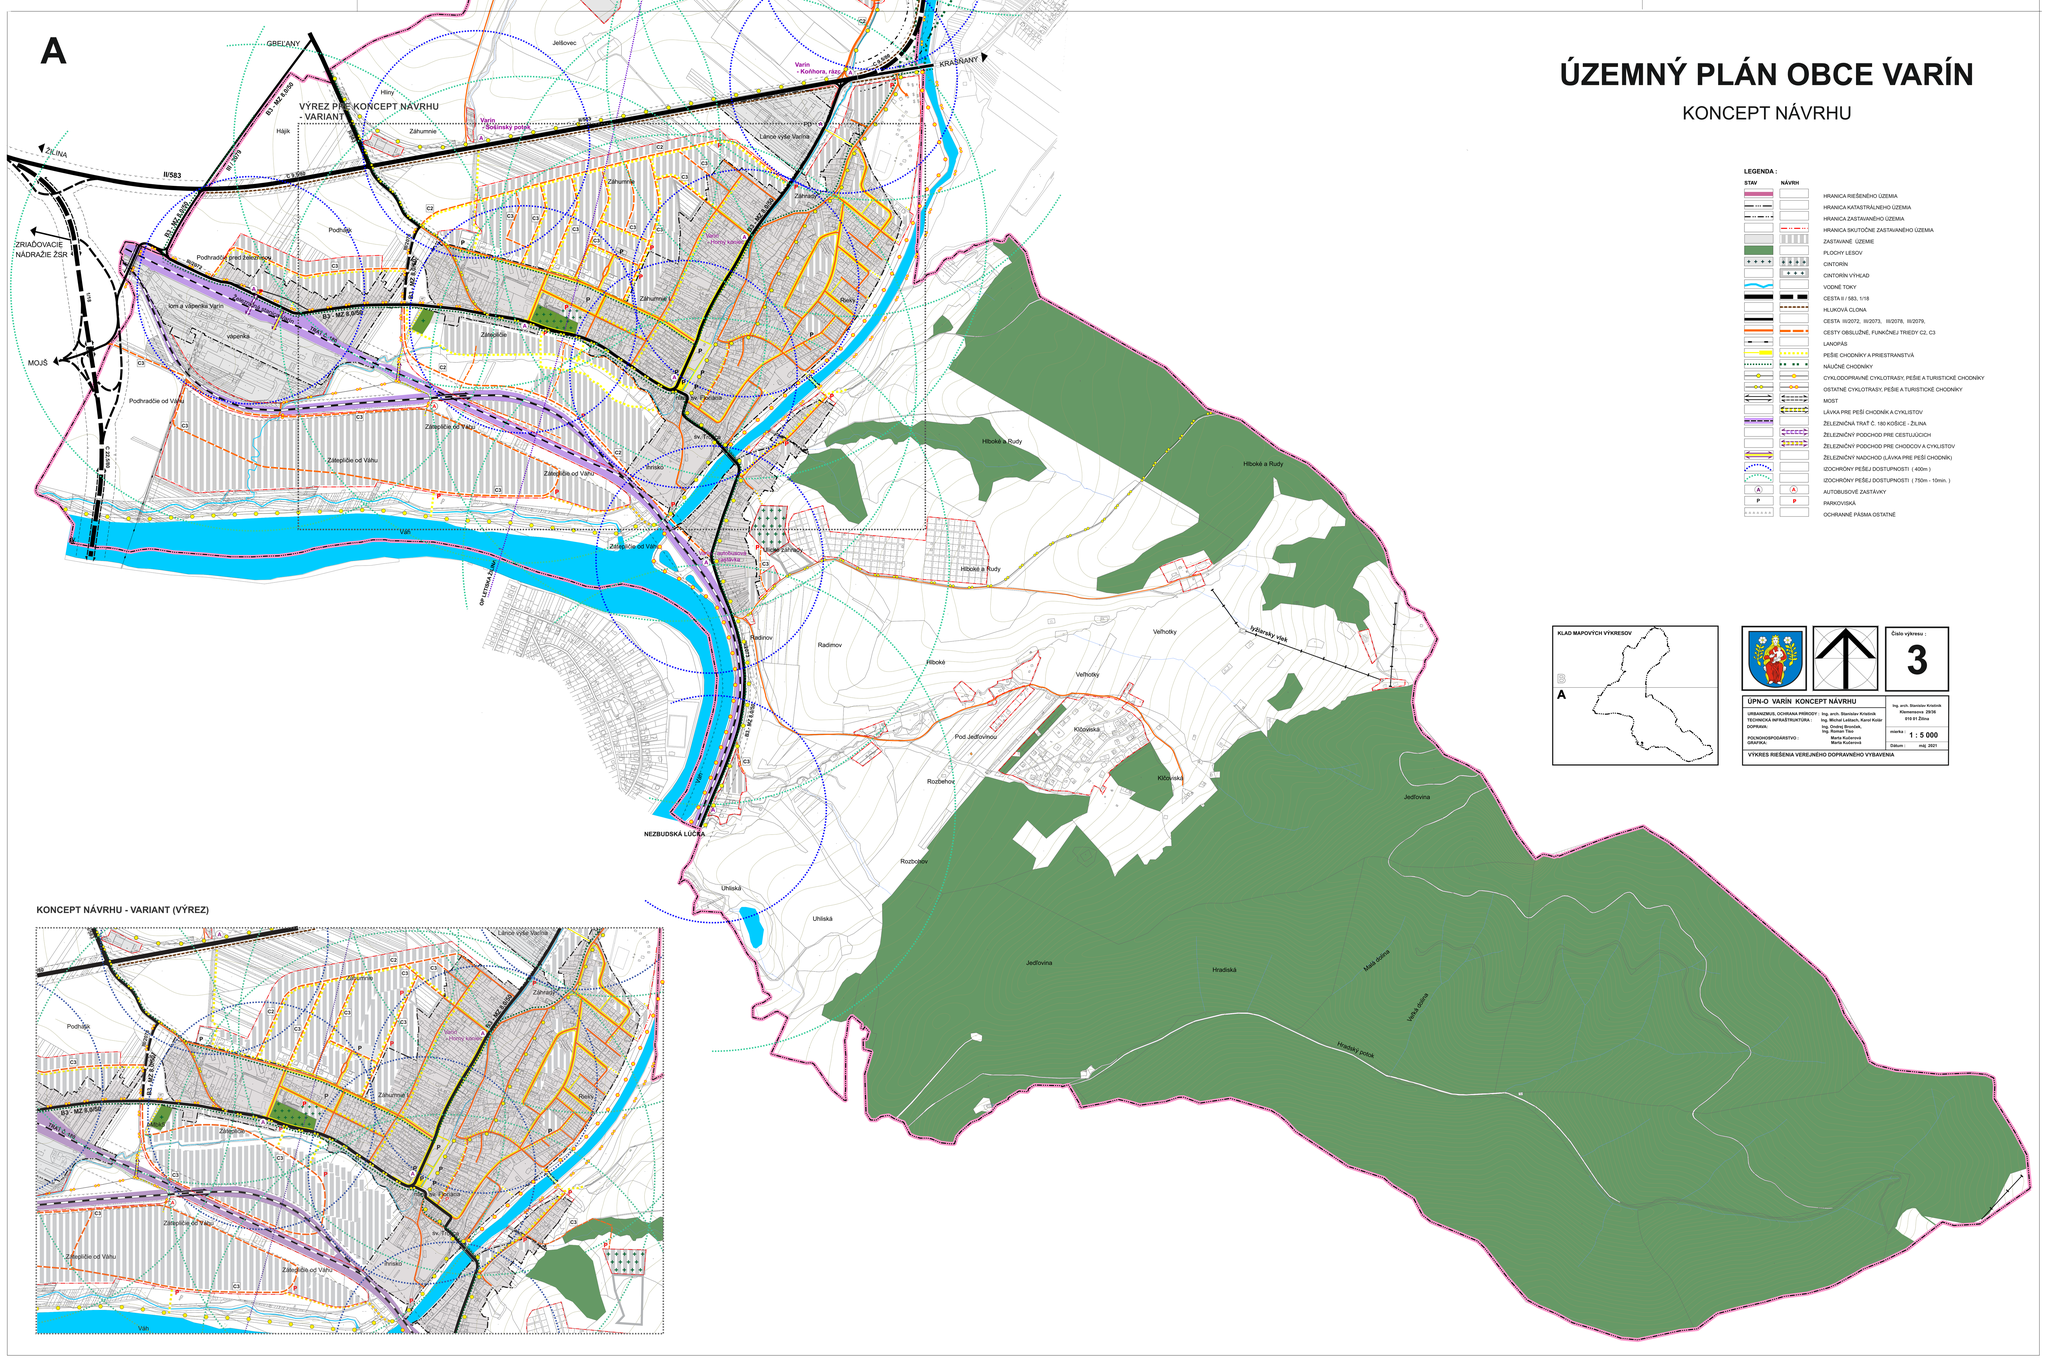

KONCEPT NÁVRHU - VARIANT (VÝREZ)