


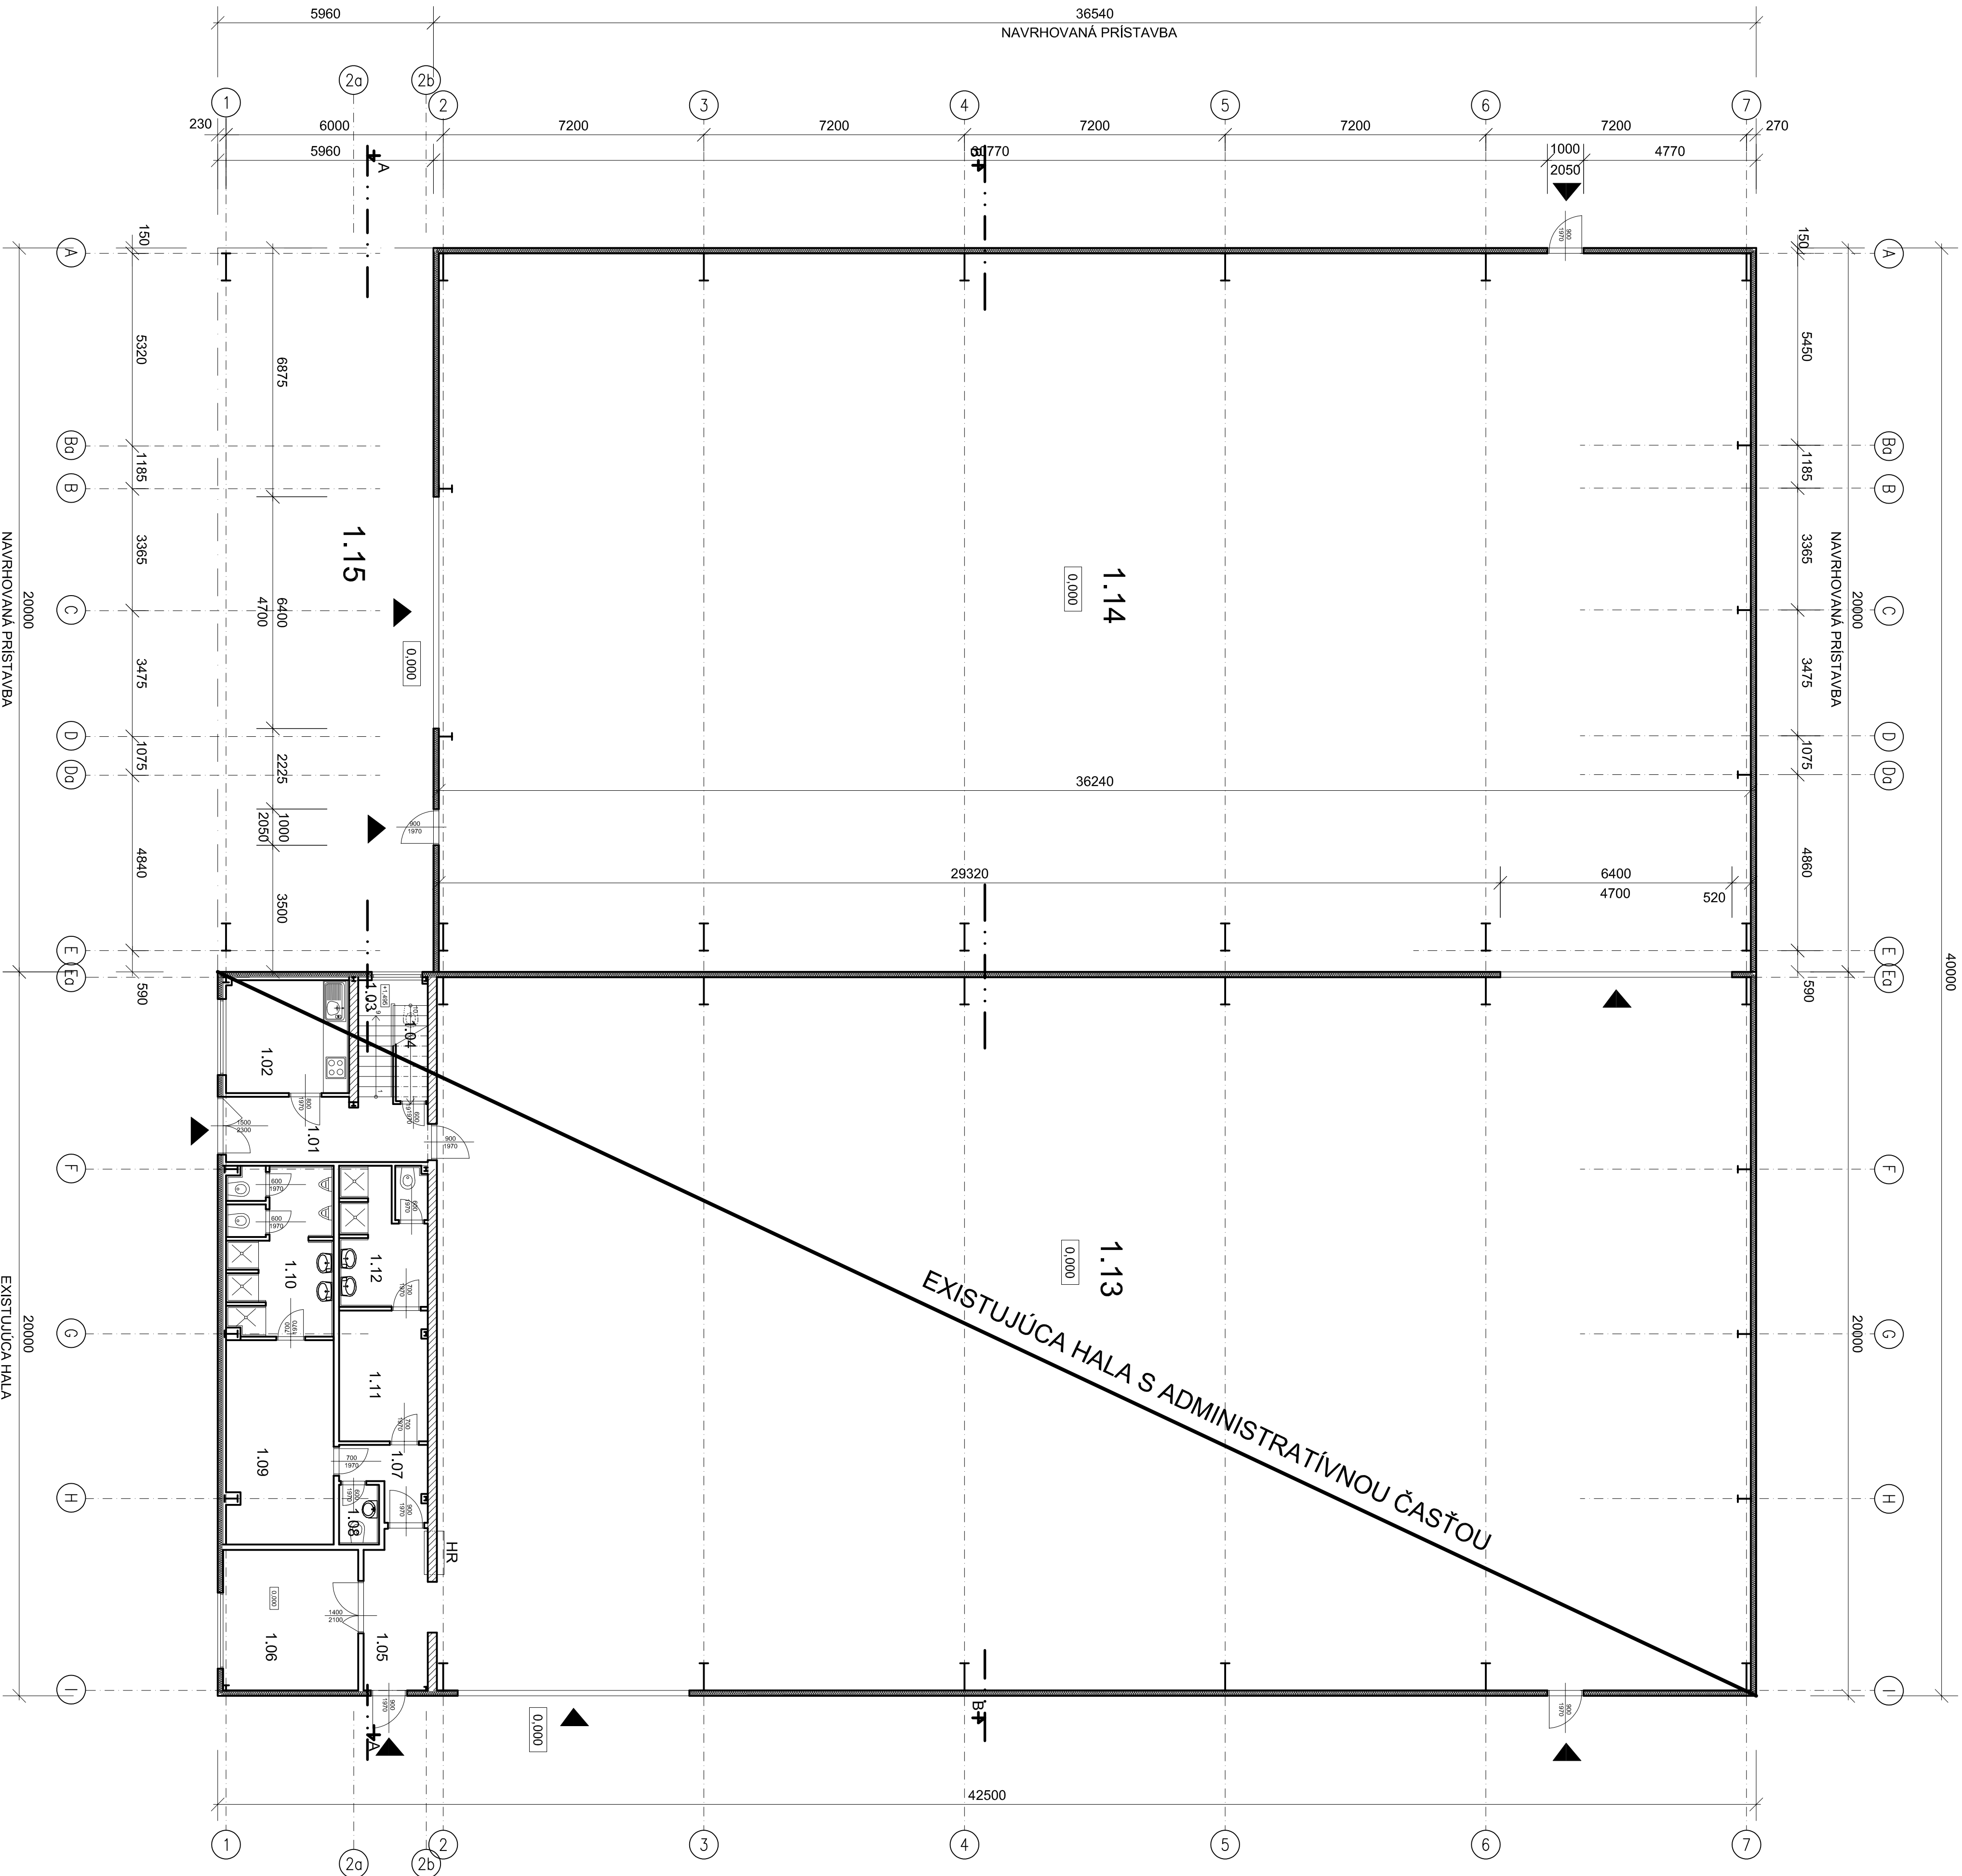

LEGENDA EXISTUJÚCICH MIESTNOSTÍ:

Č.M.	NÁZOV MIESTNOSTI	PLOCHA m²	SV m	POVRCHOVÉ ÚPRAVY				POZNÁMKY
		PODLAHA		STROPY	STĚNY			
1.01	VSTUPNÁ HALA	9,92	2,600	KO	SPK	SPK	SOKEĽ v.50mm	
1.02	KUCHYŇA	10,60	2,600	KO	SPK	SPK	v.o.: 140mm	
1.03	SCHODISKO	6,40	2,600	KO	SPK	SPK	SOKEĽ v.50mm	
1.04	SKLAD	2,30	2,600	KO	SPK	SPK	SOKEĽ v.50mm	
1.05	CHODBA	6,90	2,600	KO	SPK	SPK	SOKEĽ v.50mm	
1.06	SKLAD	14,50	2,600	KO	TP	TP	SOKEĽ v.50mm	
1.07	CHODBA	4,50	2,600	KO	SPK	SPK	SOKEĽ v.50mm	
1.08	WC	1,80	2,600	KO	SPK	SPK	v.o.: 220mm	
1.09	SATŇA MJ2	16,50	2,600	KO	SPK	SPK	SOKEĽ v.50mm	
1.10	SPRCHY S WC	13,80	2,600	KO	SPK	SPK	v.o.: 220mm	
1.11	SATŇA ŽENY	8,90	2,600	KO	SPK	SPK	SOKEĽ v.50mm	
1.12	SPRCHY S WC	9,50	2,600	KO	SPK	SPK	v.o.: 220mm	
1.13	HALA	715,00	9,360	LB	TP	TP		
SPOLU		820,02						

LEGENDA NAVRHOVANÝCH MIESTNOSTÍ:

Č.M.	NÁZOV MIESTNOSTI	PLOCHA m²	SV m	POVRCHOVÉ ÚPRAVY				POZNÁMKY
		PODLAHA		STROPY	STĚNY			
1.14	HALA	719,00	9,360	LB	TP	TP		
1.15	PRESTREŠENÉ ZAVŤAENIE	119,20	9,360	MUB	TP	TP		
SPOLU		838,20						

LEGENDA SKRATIEK:

KD - KERAMICKÁ DLAŽBA
KO - KAMENNÝ KARTONOVÝ KONŠTRUKCIA
K - KOBEREČ
LB - LEBTENÝ PANCIEROVÝ BETON
OS - OCEĽOVÉ STUPEŇ
TP - TRAPEZOVÝ PLECH
MUB - METALICKOVÁ ÚPRAVA BETÓNU

LEGENDA MATERIÁLOV:

- OBVODOVÝ PLAŠŤ hr. 150mm VYHOTOVENÝ Z VONKAŠIEHO TRAPEZOVÉHO PLECHU BORGA BPE hr. 0,5mm, VNUJTORNEHO TRAPEZOVÉHO PLECHU BERGA BPE hr. 0,5mm A MINERÁĽNA IZOLÁCIA hr. 150mm S PVC PAROZABRAŇOU hr. 0,2mm
- DELUJE SÁDROKARTÓNOVÉ PŘEČKY HRUBKY 75-80mm, 100mm, 150mm
VYHOTOVENÉ Z OVL. LUV PROFILOV A ZAKLÓPU ZO SÁDROKARTÓNU
OZN. SÁDROKARTÓNU: RB - sadrokartónová doska sáskovaná, RBl - sadrokartónová doska impregnovaná, RT - sadrokartónová doska protipodávaná

- ŽELEZOBETÓN
- PROSTÝ BETON
- MUROVANÁ DELUJE PŘEČKA YTONG hr. 150mm
- TEPEĽNÁ IZOLÁCIA
- ZHUTNENÉ ŠTRKOVÉ LÓŽKO
- RASŤLÝ TEREN

POZNÁMKY:

VÝPRAKOVNÝ:		NÁZOV STAVBY:		INVESTOR:	
KREŠIL:		Ing. MATEJ MIKHALČEC		C profil s.o.	
ZODPOVEĎNÝ:		Ing. MATEJ MIKHALČEC		Karpatská ulica 10A	
PROJEKTANT:		Ing. MIROSLAV MARIŠEVIČ		Banská Bystrica časť náda,	
KONTROLOVAL:		Ing. MIROSLAV MARIŠEVIČ		PSČ 831 06, SR	
OBJEKT:		UMIESŤENIE STAVBY: MIESTO OTVÁ,		Č. ZAKÁZKY:	
DOKUMENT:		DOKUMENT:		ROZHOVDNUTIE	
PROJEKTA:		ARCHITEKTURA		PÁSE:	
MIEŠKA:		NÁZOV DOKUMENTU:		FORMÁT:	
1:100		1/2022		8744	
		PODORYS 1.N.P.		LISŤ:	
				3	