



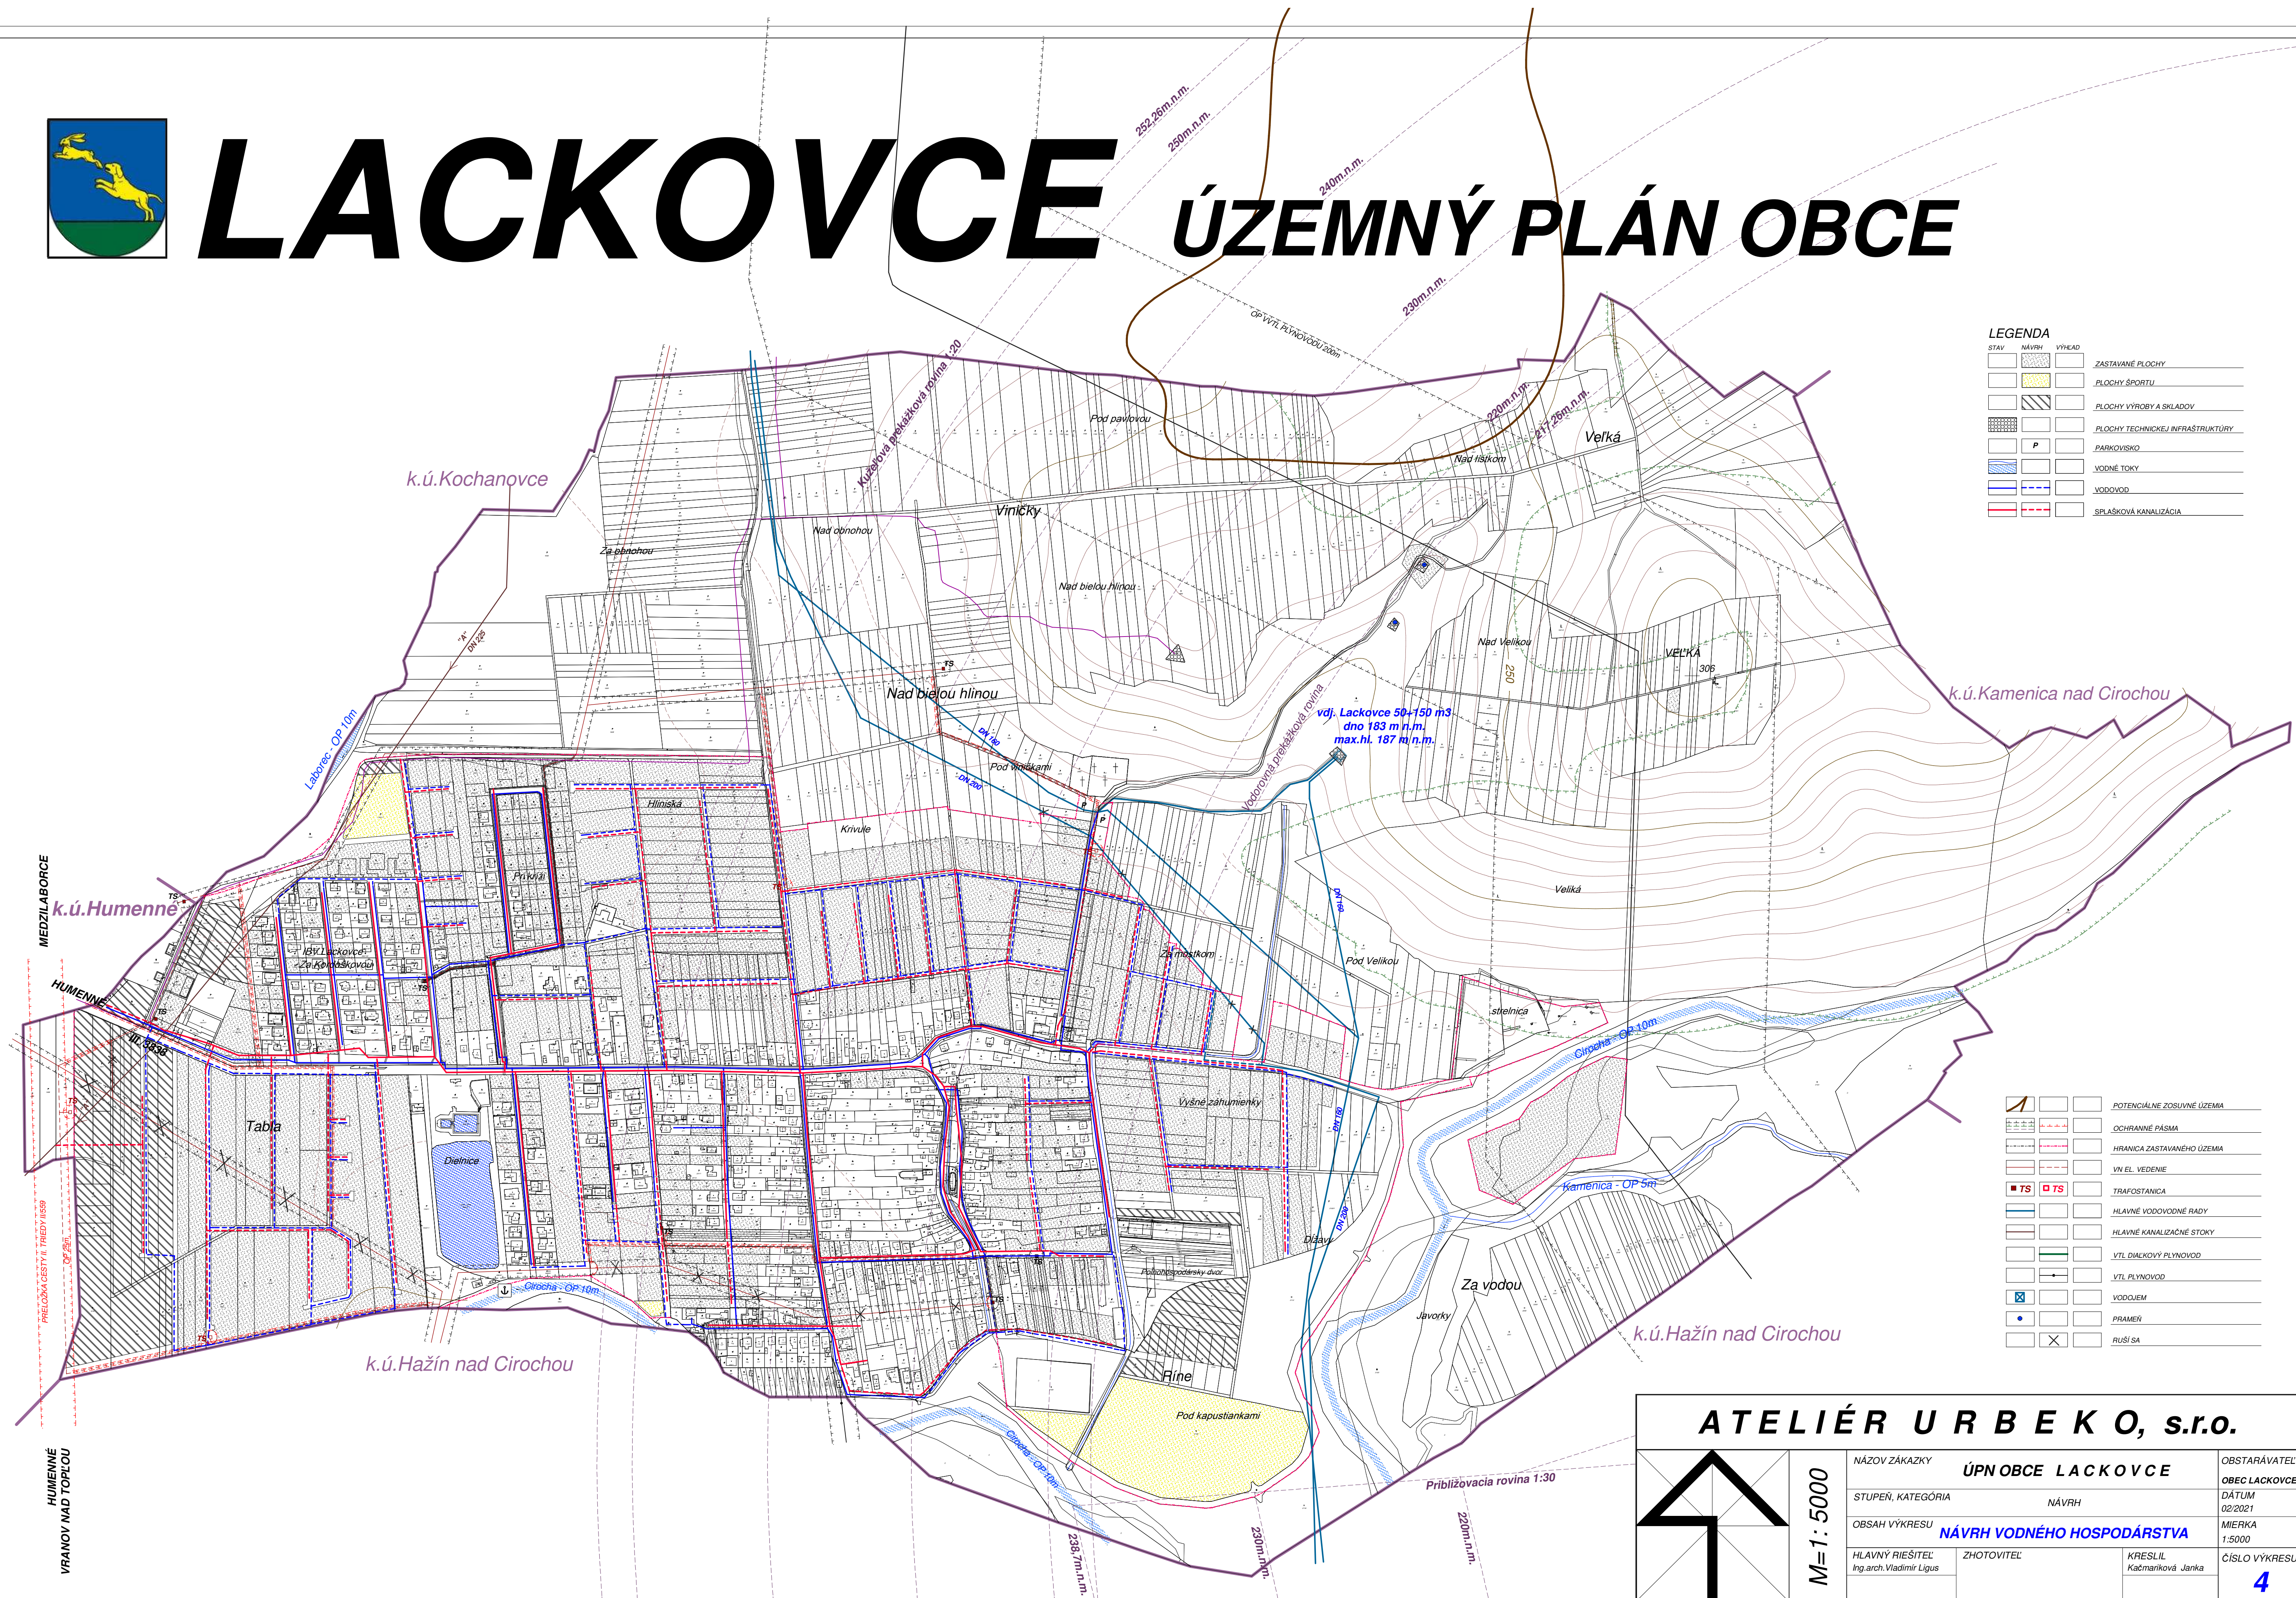

LACKOVCE



ATELIÉR URBEO, s.r.o.

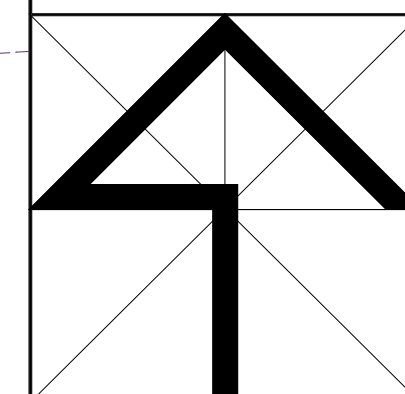

$M=1:5000$

NÁZOV ZÁKAZKY		ÚPN OBCE LACKOVCE		OBSTARÁVATEL
STUPEŇ, KATEGÓRIA		NÁVRH		OBEC LACKOVCE
OBSAH VÝKRESU		NÁVRH VODNÉHO HOSPODÁRSTVA		DÁTUM 02/2021
HLAVNÝ RIEŠITEĽ Ing.arch. Vladimír Lígus		ZHOTOVITEĽ	KRESIL Kačmaríková Janka	MIERKA 1:5000
				ČÍSLO VÝKRESU 4