




LACKOVCE


ÚZEMNÝ PLÁN OBCE

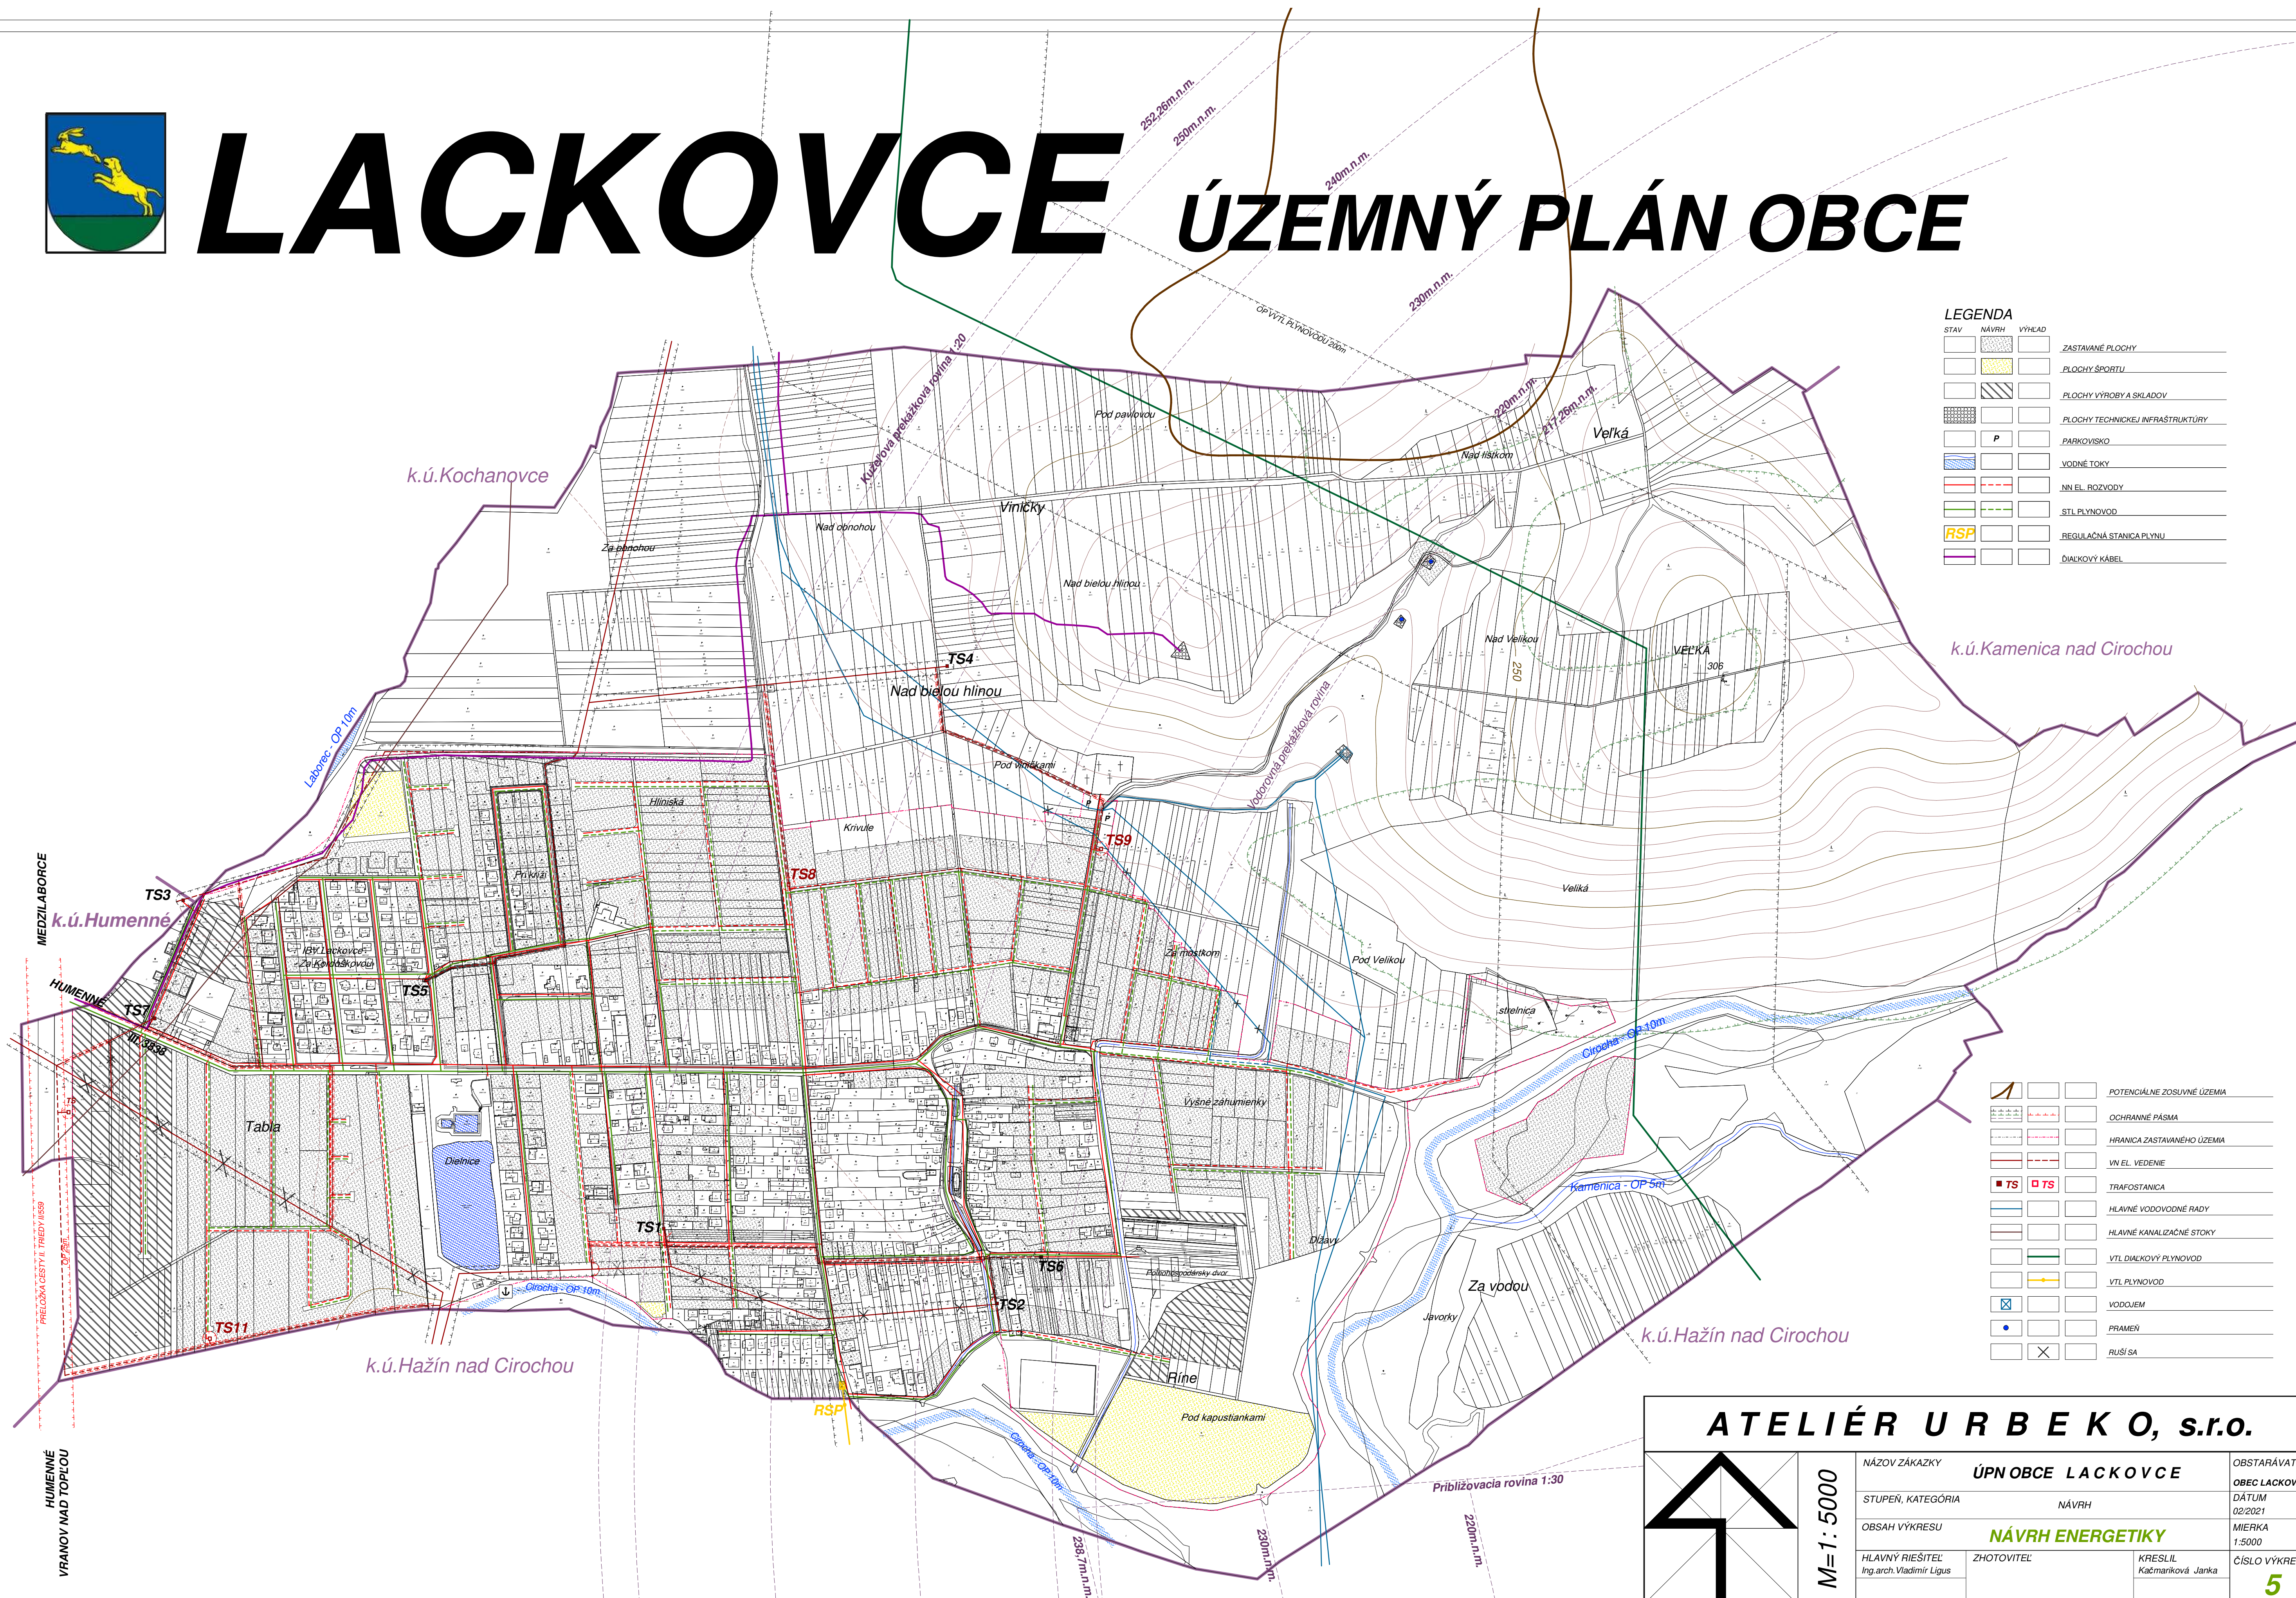

STAV	NÁVRH	VÝHLAD	
			ZASTAVANÉ PLOCHY
			PLOCHY ŠPORTU
			PLOCHY VÝROBY A SKLADOV
			PLOCHY TECHNICKÉJ INFRAŠTRUKTÚRY
			PARKOVISKÁ
			VODNÉ TOKY
			NN EL. ROZVODY
			STL PLYNOVOD
			REGULAČNÁ STANICA PLYNU
			DIÁLKOVÝ KÁBEL

	POTENCIÁLNE ZOSUVNÉ ÚZEMIA
	OCHRANNE PÁSMA
	HRANICA ZASTAVANÉHO ÚZEMIA
	VN EL. VEDENIE
	TRAFOSTANICA
	HLAVNÉ VODOVODNÉ RADY
	HLAVNÉ KANALIZAČNÉ STOKY
	VTL DIÁLKOVÝ PLYNOVOD
	VTL PLYNOVOD
	VODOJEM
	PRAMEŇ
	RUSÍ SA

ATELIÉR URB E K O, s.r.o.

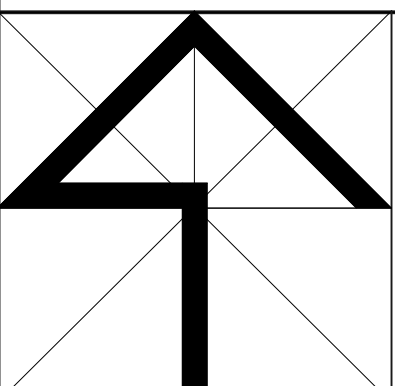

M=1:5000

NÁZOV ZÁKAZKY	ÚPN OBCE LACKOVCE	OBSTARÁVATEL	OBEC LACKOVCE
STUPEN, KATEGÓRIA	NÁVRH	DÁTUM	02/2021
OBSAH VÝKRESU	NÁVRH ENERGETIKY	MIERKA	1:5000
HLAVNÝ RIEŠITEĽ	ZHOTOVITEĽ	KRESLIL	ČÍSLO VÝKRESU
Ing.arch. Vladimír Ligus		Kačmariková Janka	5