


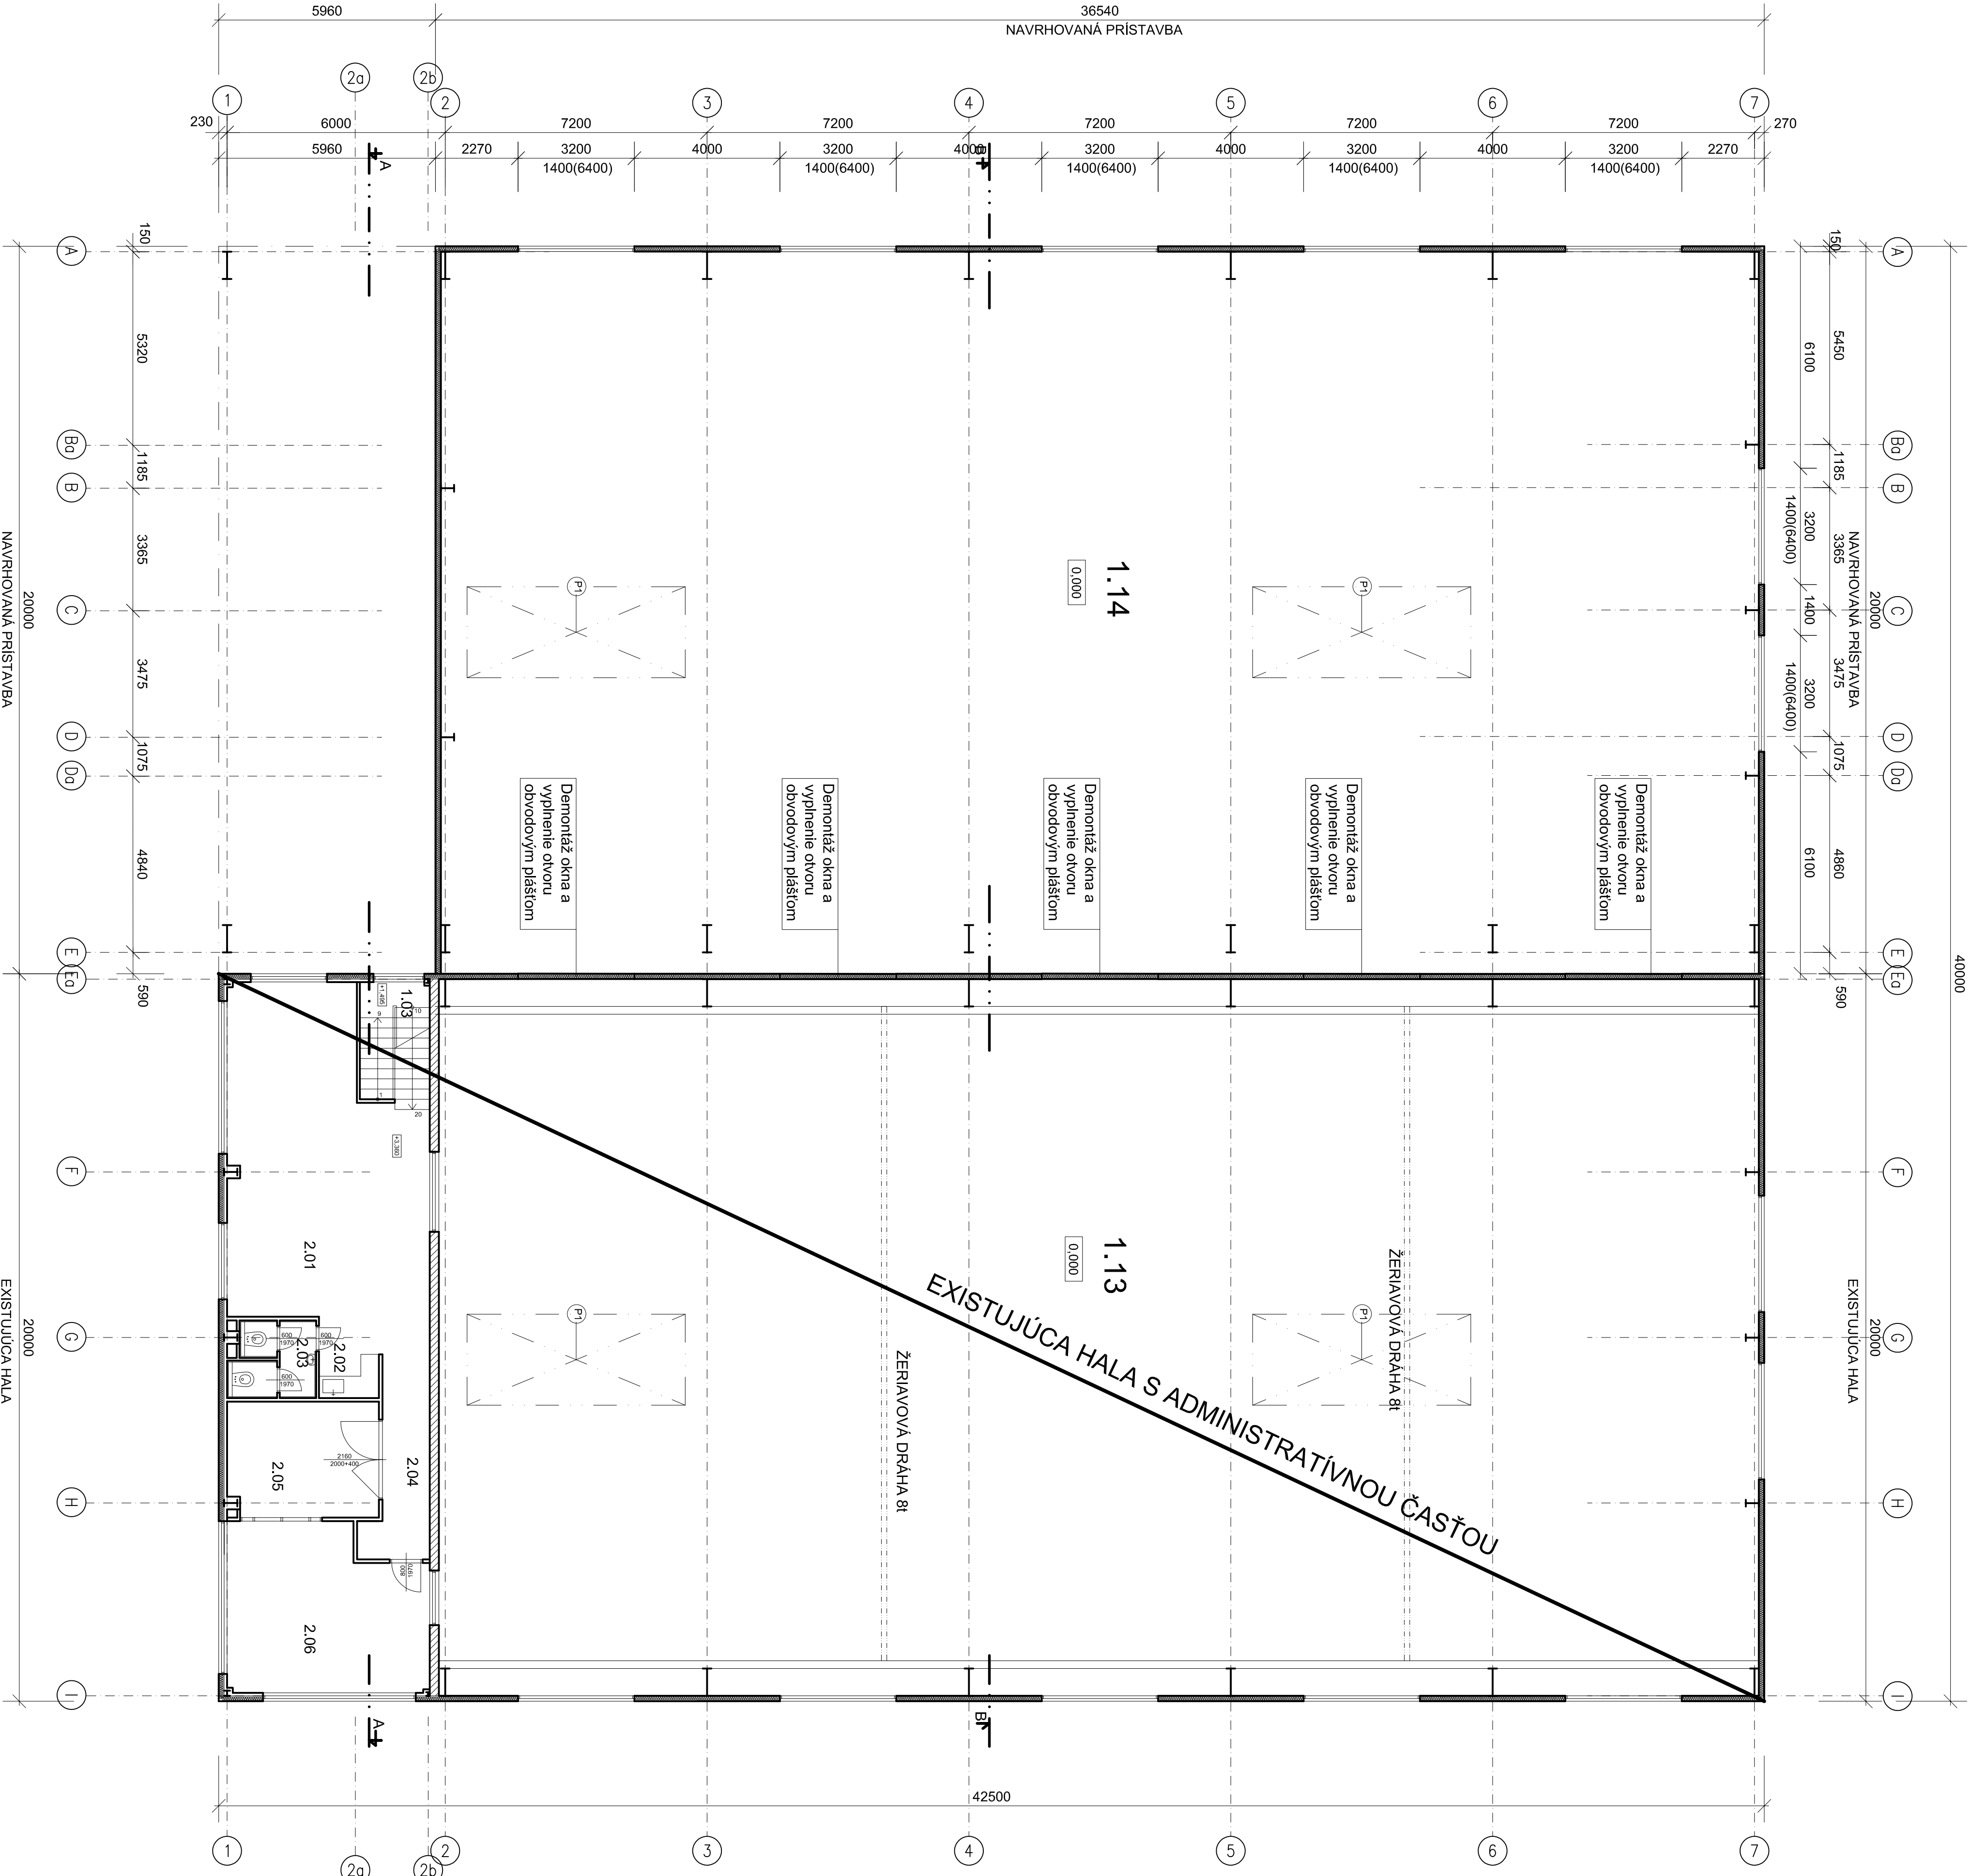

Č.M.	NÁZOV MIESTNOSTI	PLOCHA	SV	POVRCHOVÉ ÚPRAVY				POZNÁMKY
		m²	m	PODLAHA	STROPY	STĚNY		
2.01	VEĽKOROZMERNÁ KANCELÁRIA	47,46	2,6	K	SDK	SDK	SDKEL v.50mm	
2.02	KUCHYNSKÁ NIKA	1,86	2,6	KO	SDK	SDK	V.O.: 1400mm	
2.03	WC	4,85	2,6	KO	SDK	SDK	V.O.: 2000mm	
2.04	CHODBA	8,06	2,6	K	SDK	SDK	SOKEĽ v.50mm	
2.05	ZASADÁČKA	13,09	2,6	K	SDK	SDK	SOKEĽ v.50mm	
2.06	KANCELÁRIA	23,86	2,6	K	SDK	SDK	SOKEĽ v.50mm	
1.03	SCHODISKO	6,40		KO	SDK	SDK	SOKEĽ v.50mm	
	SPOLU	105,73						


LEGENDA SKRATIEK:
KO - KERAMICKÁ DLAŽBA
SDK - SADROKARTONOVÁ KONŠTRUKCIA
K - KOBEREČ
OS - OCEŤOVÝ POKRYV
OS - OCEŤOVÉ STUPEŇ
TP - TRAPEZOVÝ PLECH
MUB - METALICKÁ ÚPRAVA BETÓNU

LEGENDA MATERIÁLOV:

- OBVODOVÝ PĽÁŠŤ hr. 150mm VYHOTOVENÝ Z VONKAŠIEHO TRAPEZOVÉHO PLECHU BORGIA BPE hr.0,5mm, VNÚTORNEHO TRAPEZOVÉHO PLECHU BERGA BPE hr.0,5mm A MINERÁLNIA IZOLÁCIA hr.150mm S PVC PAROZÁBRANOU hr.0,2mm
- DELICE SADROKARTONOVÉ PREČKY HRUBKY 75-80mm, 100mm, 150mm VYHOTOVENÉ Z CIV. UJV PROFILOV A ZAKLUPU ZO SADROKARTONU
- OSN. SADROKARTÓNU: RB - sadrokartónová doska sivebná, RBI - sadrokartónová doska impregnovaná, RF - sadrokartónová doska protipodlana
- ŽELEZOBETÓN
- PROSTÝ BETÓN
- MUROVANÁ DELICE PŘECKA YTONG hr. 150mm
- TERELNÁ IZOLÁCIA
- ZHUTNENÉ ŠTRKOVÉ LOŽKO
- RASŤ V TEREN

POZNÁMKY:

P1 - OBLUKOVÝ HREBENOVÝ SVETLAK ROZMEROV 2,56m, U=1,7, KRYVICA KLAPKA EL MOTOR CENTRALA VETROVÁŽO

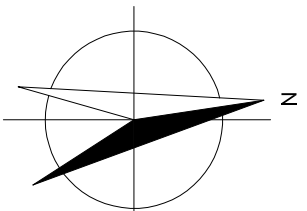

0,000-301,300 mm.m. (Bv.)		INVESTOR:	
VÝPRAKOVNÍK:	Ing. MATEJ MIKULČEC	NÁZOV STAVBY:	Pristavba skladových priestorov k hale s administratívnou časťou
KREŠIL:	Ing. MATEJ MIKULČEC	Č. PROJEKTU:	10A
ZODPOVEDNÝ:	Ing. MATEJ MIKULČEC	BRANÍRKA:	Bratislava - Bratislava
PROJEKTANT:	Ing. MATEJ MIKULČEC	POS. 831 06, SR	
KONTROLOVAL:	Ing. MATEJ MIKULČEC	UMIESTNENIE STAVBY:	Miesto 070A
OBJEKT:	Ing. MATEJ MIKULČEC	DRUH DOKUMENTU:	PROJEKČNÝ
		ARCHITEKTURA	
MIERKA:	1:100	DATUM VÝDAJA:	1/2022
		NÁZOV DOKUMENTU:	PODORYS 2.N.P.
		FORMÁT:	8744
		LIST:	4