



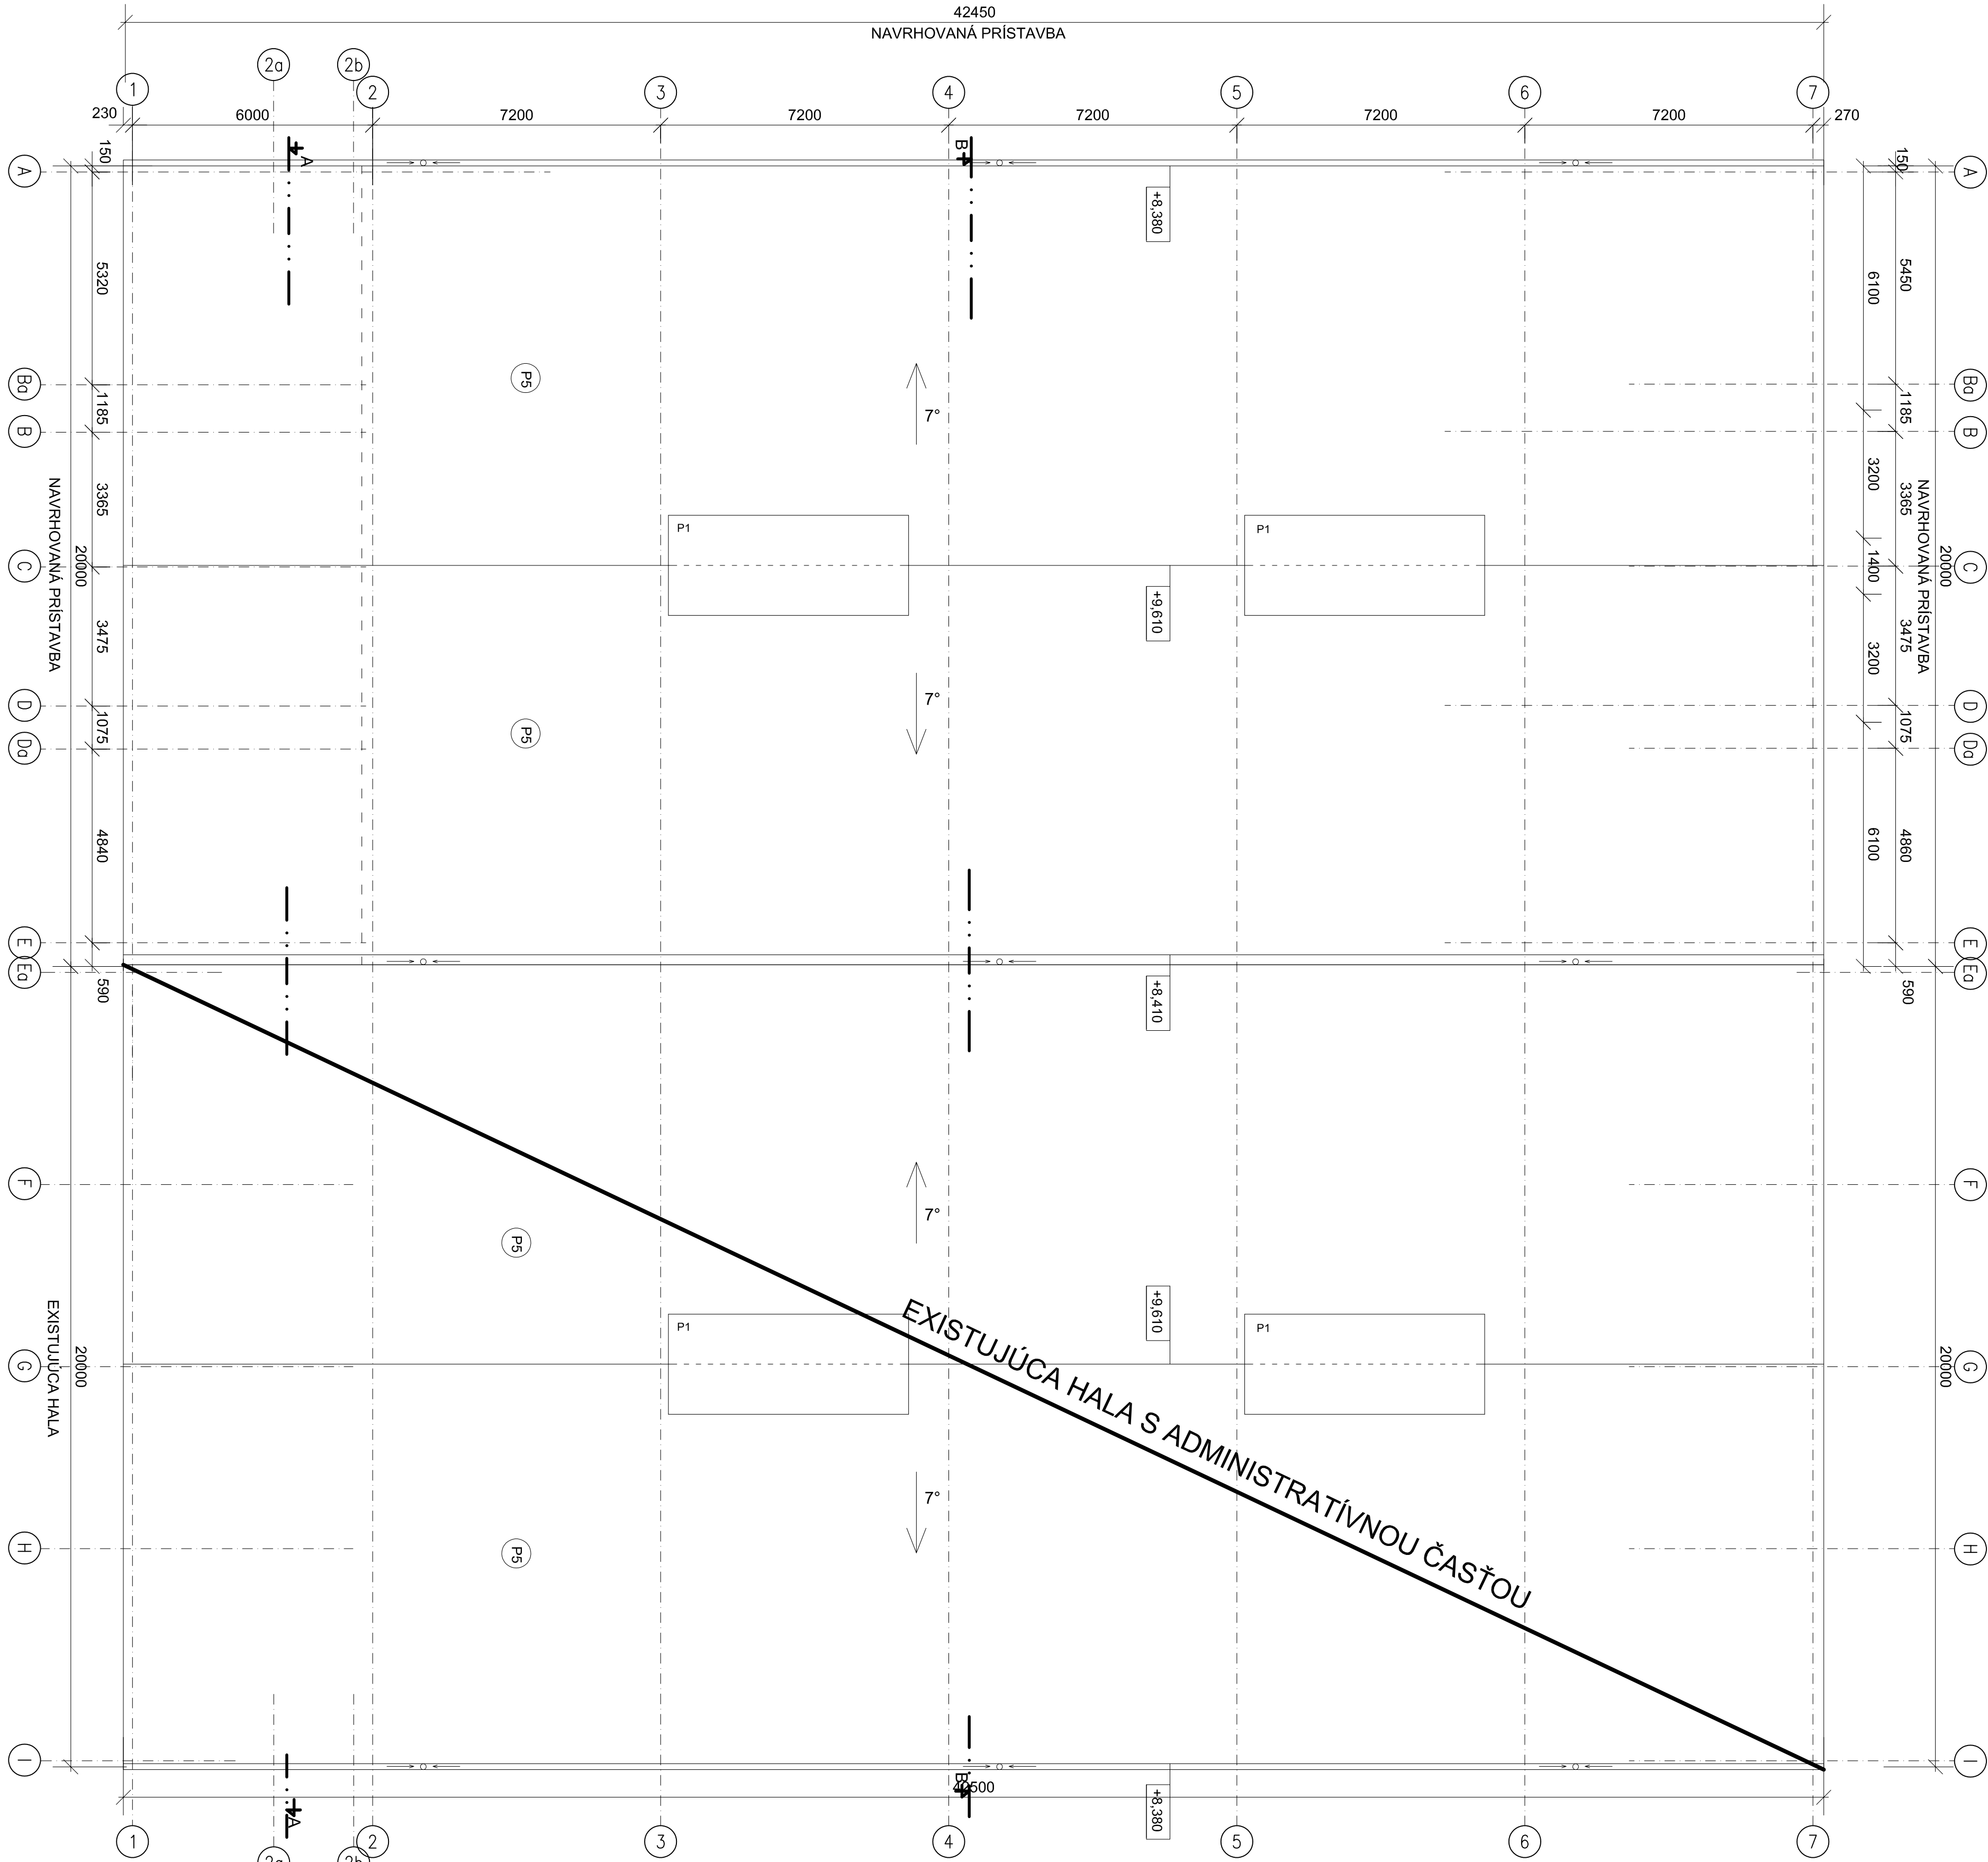

0,000=301,300 mm.mn. (Bpv.)

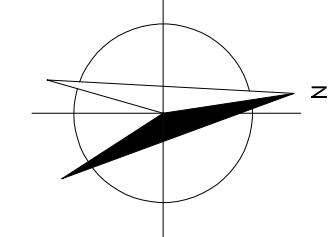

- P5 - TRAPEZOVÝ PLECH
- DIFÚZNA FOLIA
- ZAFROFELÝ HIZDIBNÝ S MINERÁLOU IZOLÁCIOU
- TRAPEZOVÝ PLECH

P1 - OBLUKOVÝ HREBEŇOVÝ SVETLIK ROZMIEROV 2,56m, U=1,7, IZVETVAGIA KĽAPKA, EL.MOTOR, CENTRÁLA VETROVADZD

POZNÁMKY:

TYPPRÁCOVÁL:	Ing. MATEJ MICHALČEK	NÁZOV STAVBY:	Prístavba skladových priestorov k hale s administratívnou časťou	INVESTOR:	C. profil s.r.o. Karpasské námestie 10A, Bratislava-mestská časť Páča, PSČ 831 06, SK
KREŠIL:	Ing. MATEJ MICHALČEK	PROJEKTOVÁL:	Ing. MIROSLAV MORAVIEC	PROJEKTANT:	PROJEKT MAJITEL
PROJEKTOVÁL:	Ing. MIROSLAV MORAVIEC	KONTROLOVAL:	Ing. MIROSLAV MORAVIEC	PROJEKT MAJITEL:	PROJEKT MAJITEL
OBJEKT:	Ing. MIROSLAV MORAVIEC	UMIESTNENIE STAVBY:	BRITKA, BRITKA, BRITKA	PROJEKT MAJITEL:	PROJEKT MAJITEL
OBJEKT:	Ing. MIROSLAV MORAVIEC	PROJEKT MAJITEL:	ARCHITEKTURA	PROJEKT MAJITEL:	PROJEKT MAJITEL
MIERKA:	1:100	DATUM VYDANIA:	1/2022	NÁZOV DOKUMENTU:	PODORYS STRECHY
MIERKA:	1:100	DATUM VYDANIA:	1/2022	FORMÁT:	8x4
MIERKA:	1:100	DATUM VYDANIA:	1/2022	LIST:	5