



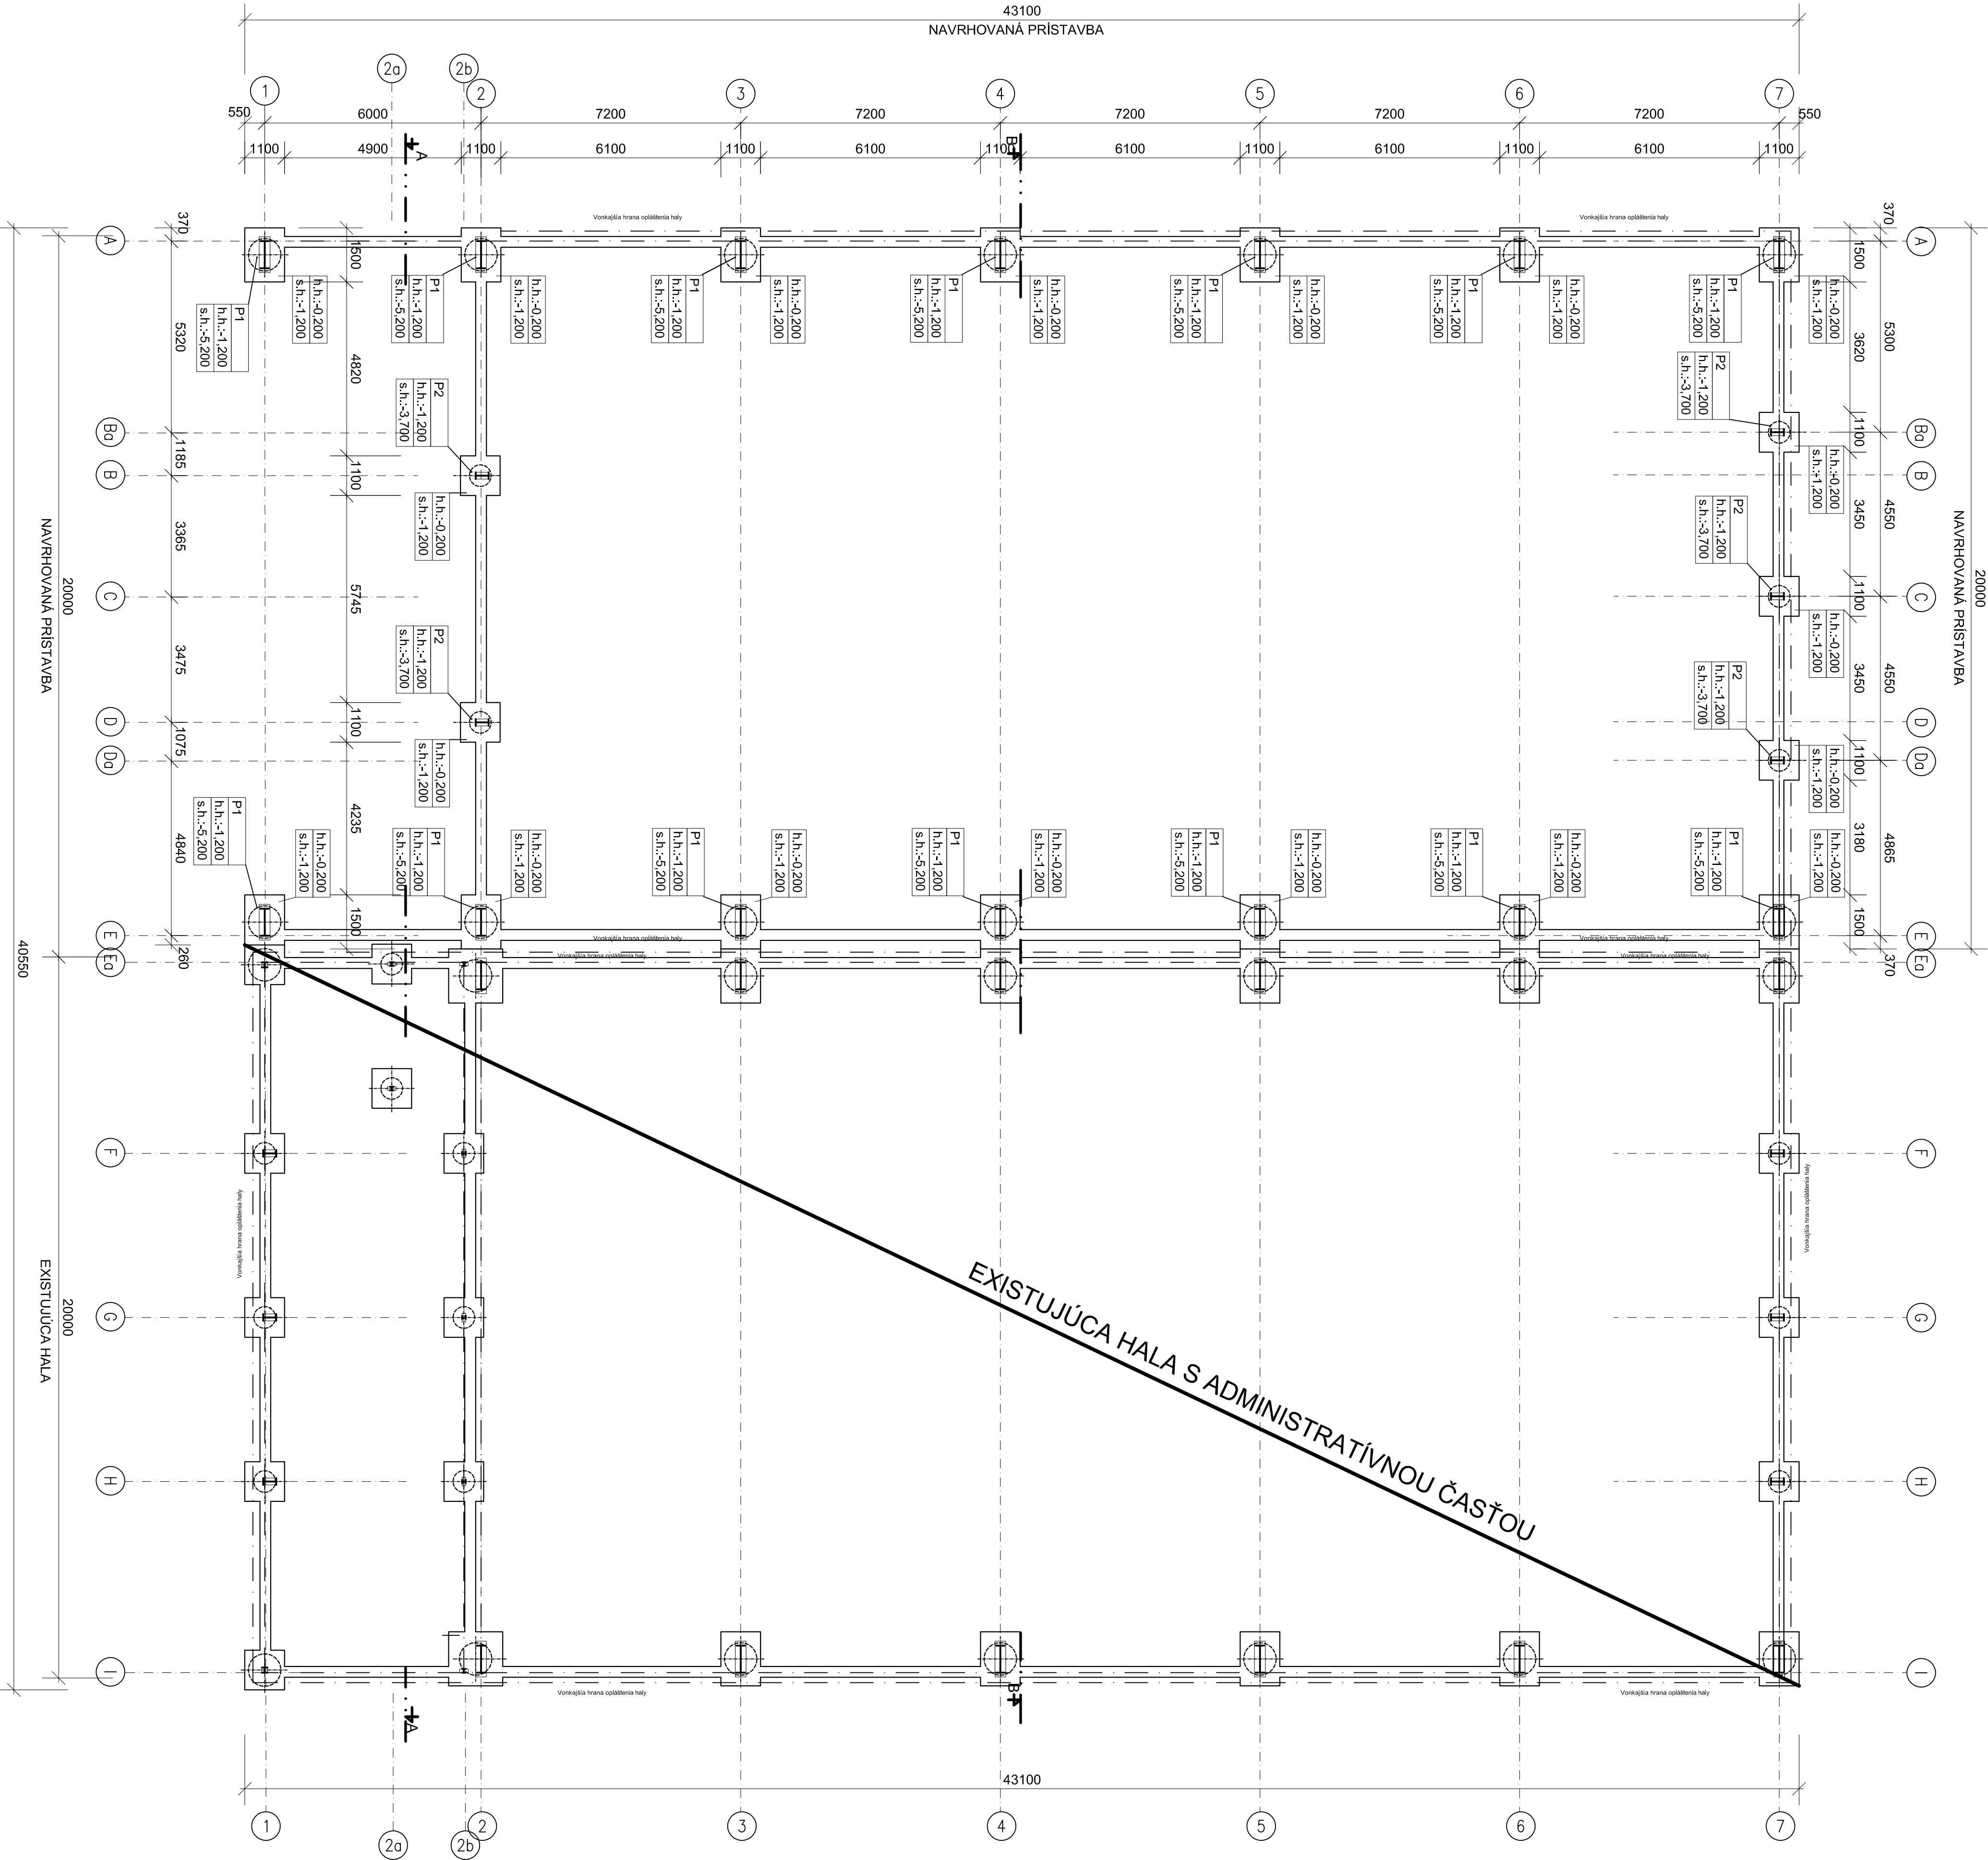

POZNÁMKY:

- P1 - ŽELEZOBETONOVÉ PILÓTY PRIEMER 800mm S HLAVOU PILÓTY 1100x1500x1000mm
P2 - ŽELEZOBETONOVÉ PILÓTY PRIEMER 600mm S HLAVOU PILÓTY 1100x1100x1000mm
- ŽELEZOBETONOVÝ STUŽUJÚCI ZÁKLADOVÝ PÁS V PRIEREZE ROZMEROV 300x1000mm

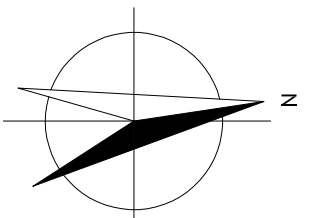

0,000-30,000 mm.m. (Bv.)		NAZOV STAVBY:		INVESTOR:	
VYPRACOVANÉ:	Ing. MATEJ MICHALC	Prístavba skladových priestorov k hale s administratívnou časťou		C profil s.o.	
KREŠIL:	Ing. MATEJ MICHALC			Karpátska ulica 10A	
ZODPOVEĎNÝ:	Ing. MATEJ MICHALC			Banská Bystrica, časť mesta, PSČ 831 06, SR	
PROJEKTANT:	Ing. MATEJ MICHALC				
KONTROLOVAL:	Ing. MATEJ MICHALC				
OBJEKT:	Ing. MATEJ MICHALC				
		UMIESŤENIE STAVBY: MESTO BRATISLAVA		Č. ZAKAZKY:	
		DOKUMENT: PROJEKT ARCHITEKTURA		DOCUMENT: ROZPOČET	
		NAZOV DOKUMENTU: ZÁKLADY		FORMÁT: A4	
				LIST: 2	