


ROZHANOVCE

Zmeny a doplnky č.9 ÚPN-O

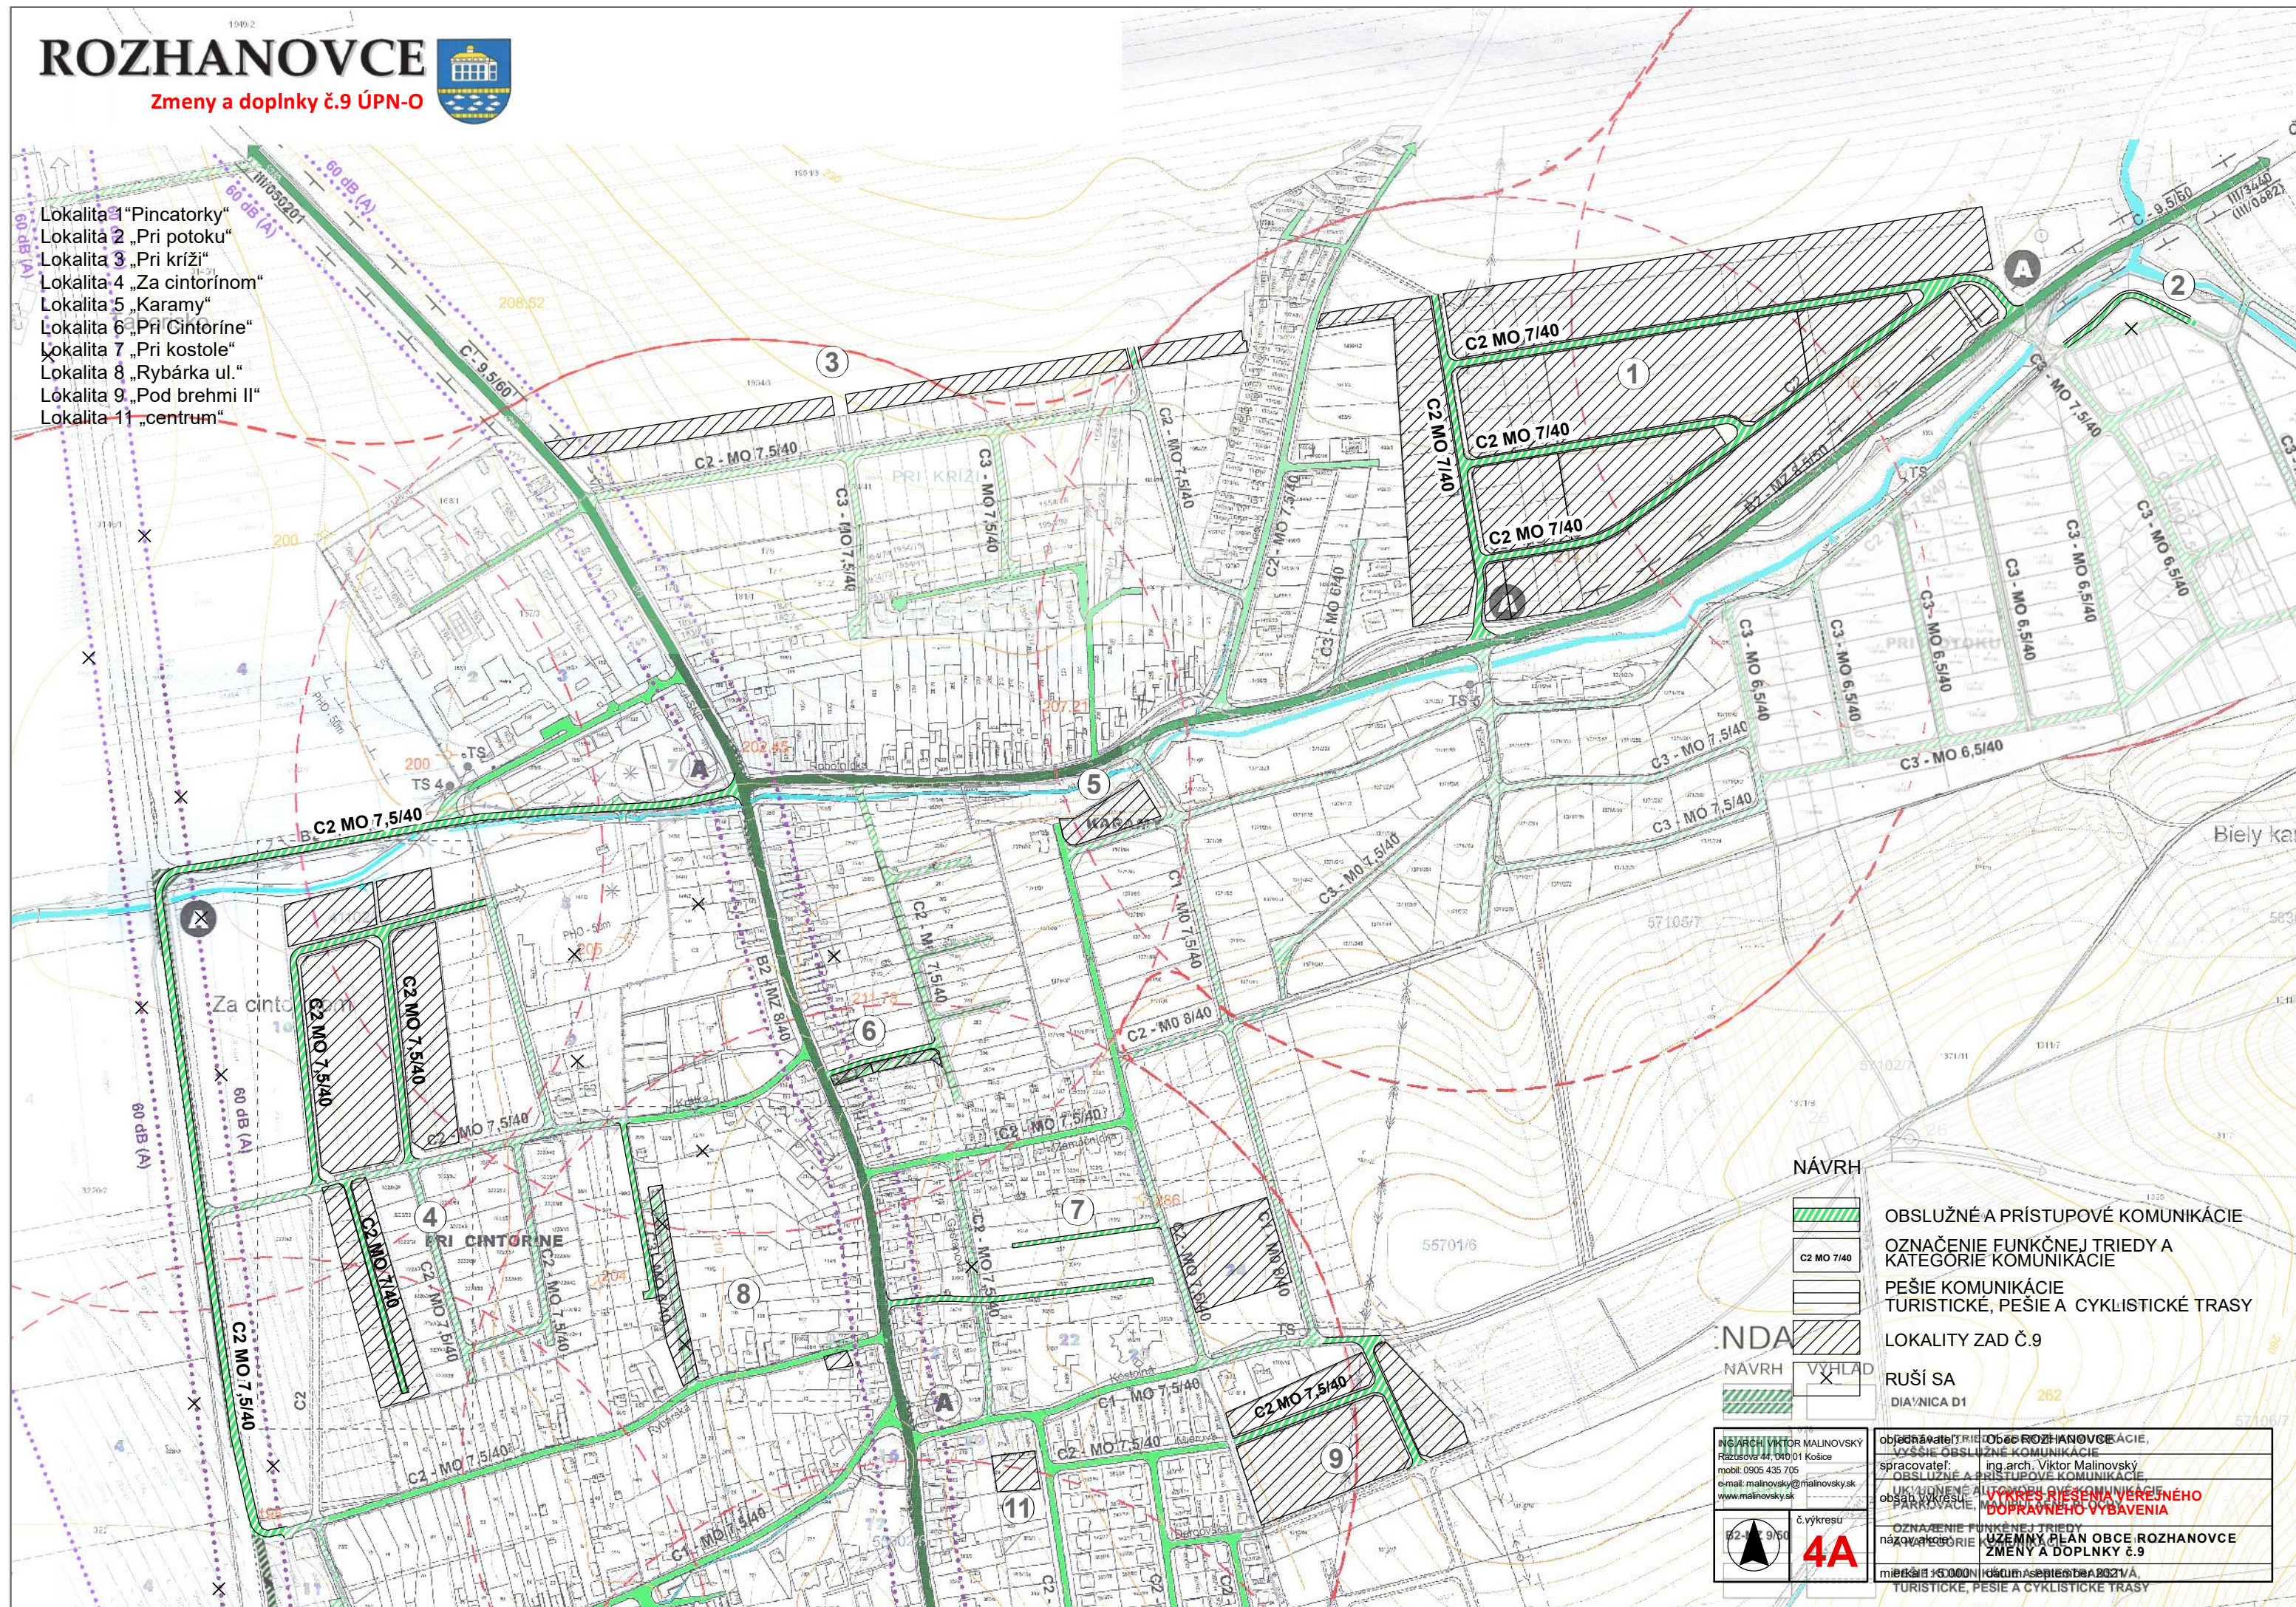

- Lokalita 1 „Pincatoroky“
- Lokalita 2 „Pri potoku“
- Lokalita 3 „Pri križi“
- Lokalita 4 „Za cintorinom“
- Lokalita 5 „Karamy“
- Lokalita 6 „Pri Cintoríne“
- Lokalita 7 „Pri kostole“
- Lokalita 8 „Rybárka ul.“
- Lokalita 9 „Pod brehmi II“
- Lokalita 11 „centrum“



NÁVRH

- OBSLUŽNÉ A PRÍSTUPOVÉ KOMUNIKÁCIE
- OZNAČENIE FUNKČNEJ TRIEDY A KATEGÓRIE KOMUNIKÁCIE
- PEŠIE KOMUNIKÁCIE
- TURISTICKÉ, PEŠIE A CYKLISTICKÉ TRASY
- LOKALITY ZAD Č.9
- NDA
- NAVRH
- VYHLAD
- RUŠI SA
- DIAVNICA D1

NDA

NAV RH

VYHLAD

RUŠI SA

DIAVNICA D1

objednávateľ: Obec ROZHANOVCE

spracovateľ: ing. arch. Viktor Malinovsky

ukladanie: ÚZEMNÝ PLÁN OBCE ROZHANOVCE

oblasť: ZMENY A DOPLNKY Č.9

č. výkresu: 4A

škála: 1:5000

datum: september 2021

autor: VIKTOR MALINOVSKÝ

titul: inžinier

adresa: Rozsava 44, 040 01 Košice

telefón: 0905 435 705

e-mail: malinovsky@malinovsky.sk

www.malinovsky.sk