


# ROZHANOVCE



Zmeny a doplnky č.9 ÚPN-O

- Lokalita 1 "Pincatorky"
- Lokalita 2 „Pri potoku“
- Lokalita 3 „Pri kríži“
- Lokalita 4 „Za cintorinom“
- Lokalita 5 „Karamy“
- Lokalita 6 „Pri Cintoríne“
- Lokalita 7 „Pri kostole“
- Lokalita 8 „Rybárka ul.“
- Lokalita 9 „Pod brehmi II“
- Lokalita 11 „centrum“

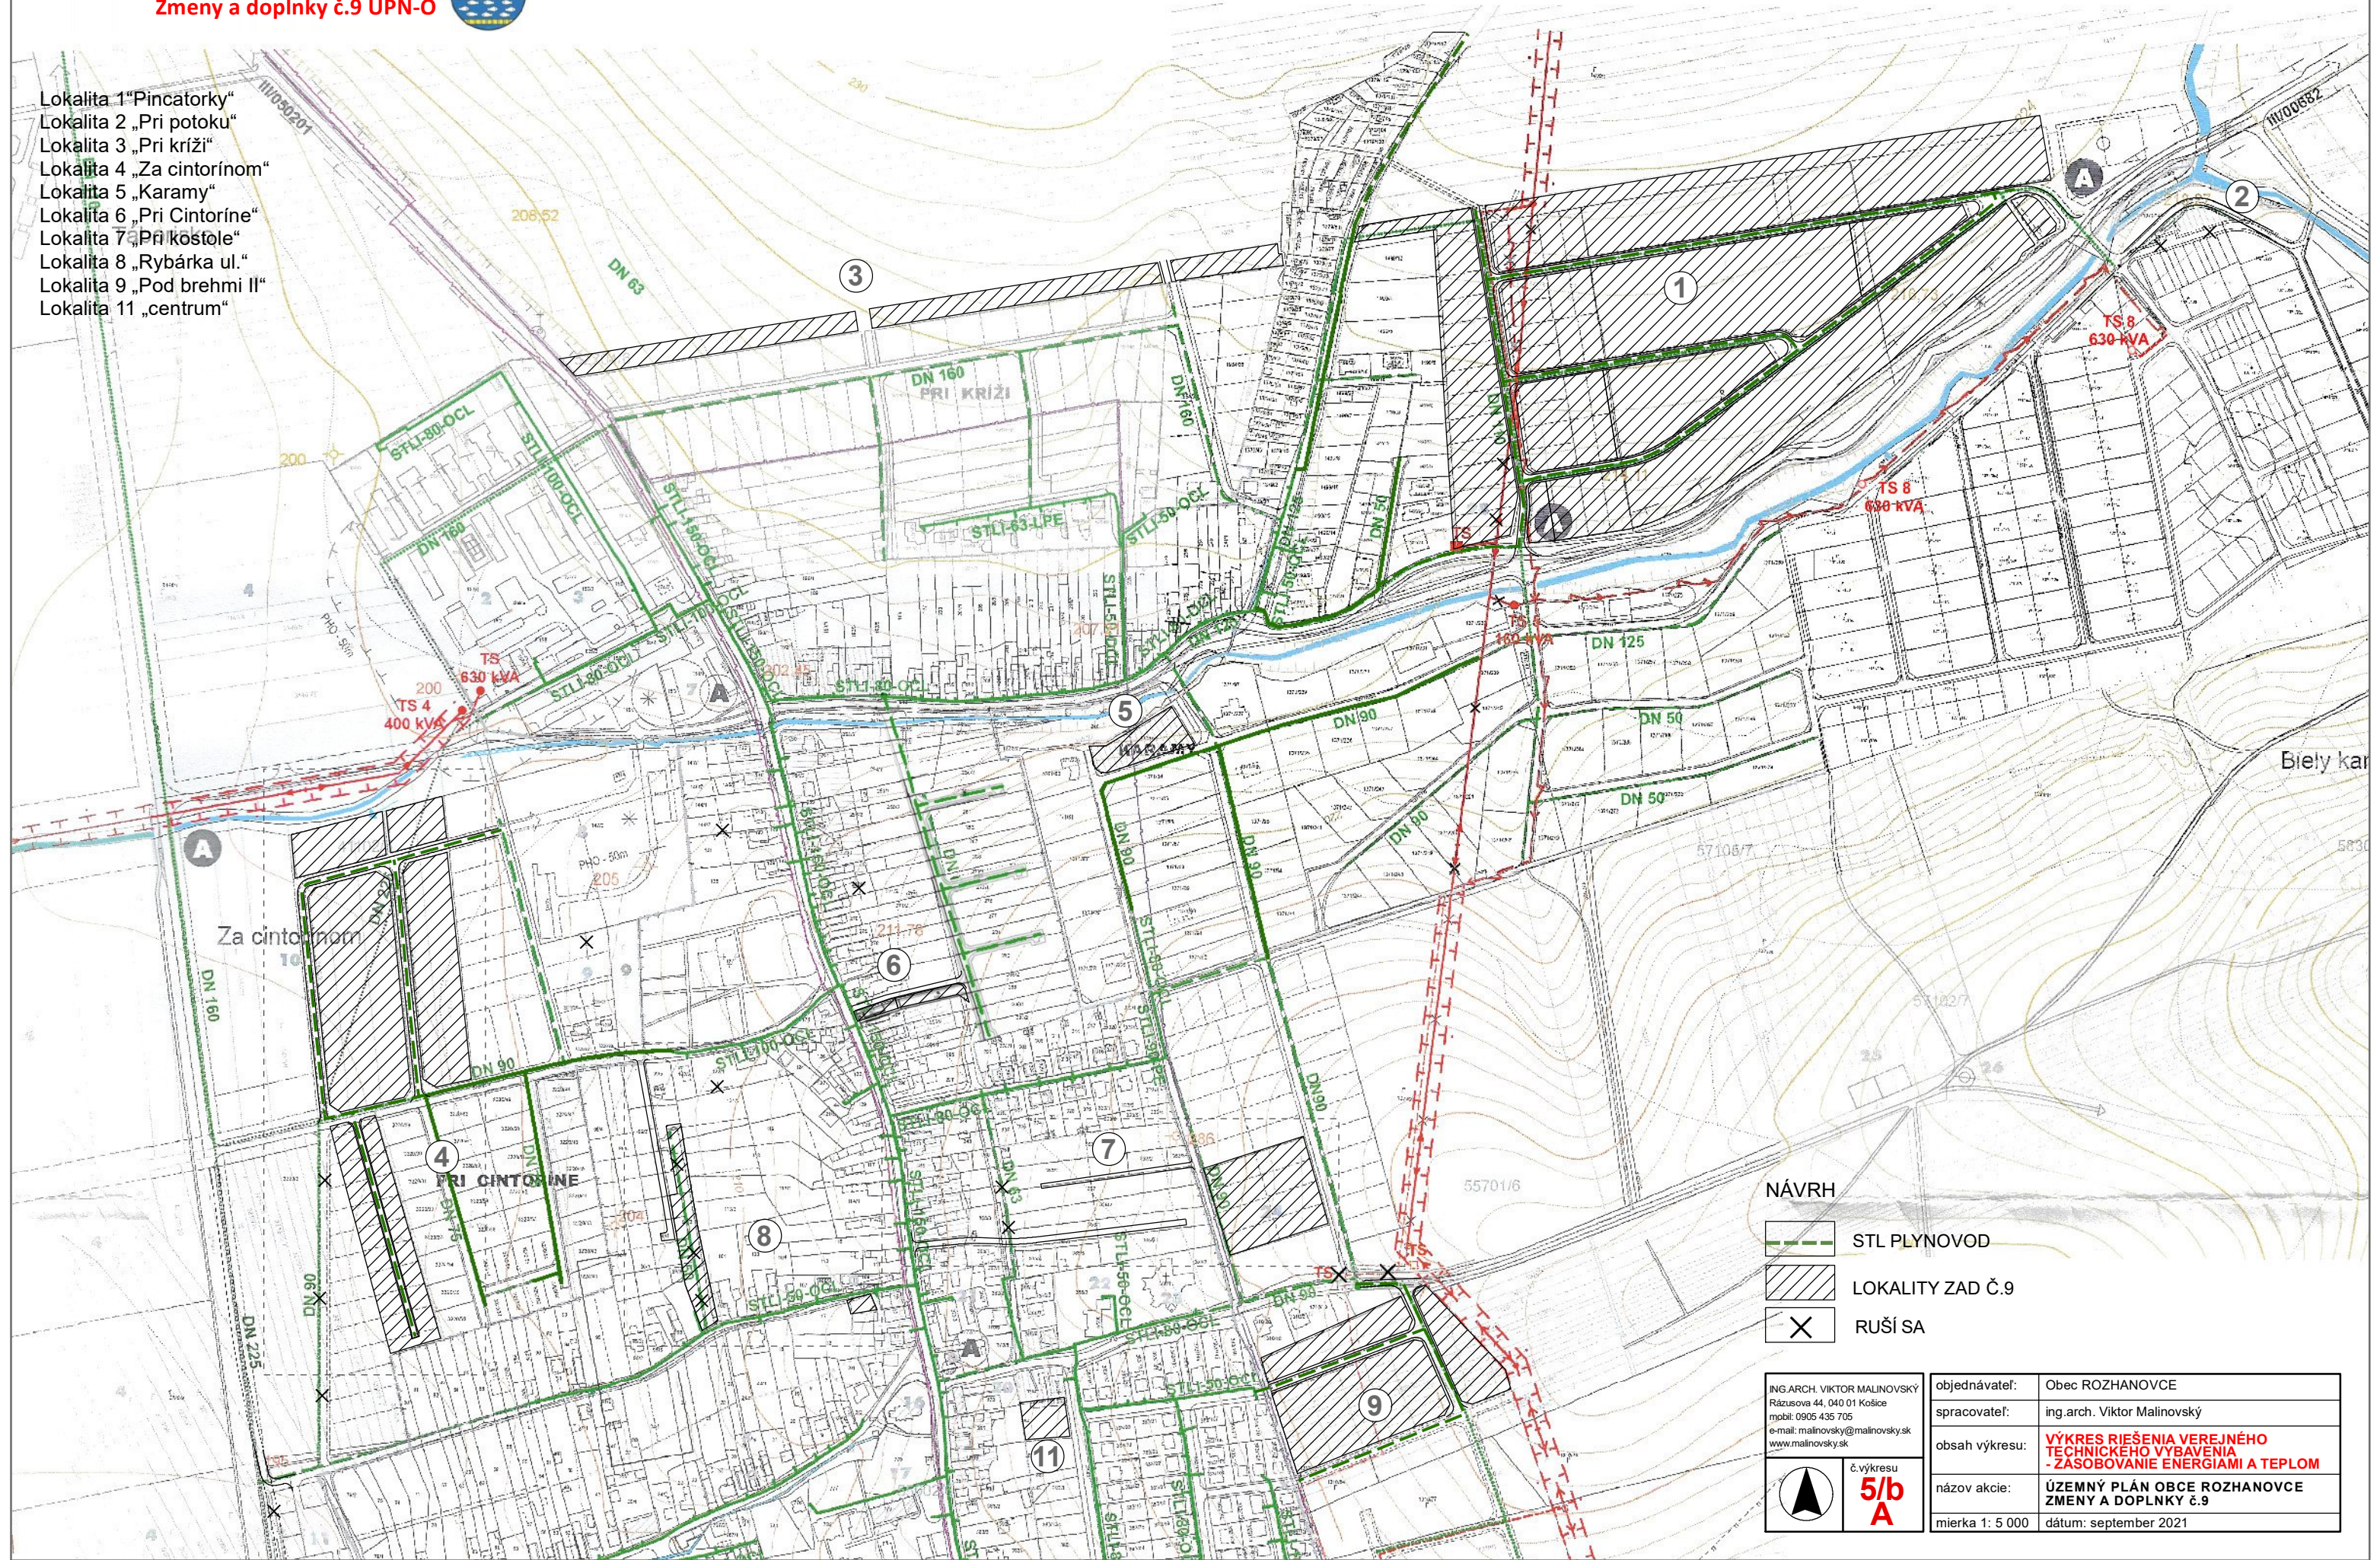

## NÁVRH

- STL PLYNOVOD
- LOKALITY ZAD Č.9
- RUŠI SA

ING. ARCH. VIKTOR MALINOVSKÝ  
Rázusova 44, 040 01 Košice  
mobil: 0905 435 705  
e-mail: malinovsk@malinovskysk  
www.malinovskysk



č. výkresu  
**5/b**  
**A**

objednávateľ:	Obec ROZHANOVCE
spracovateľ:	ing. arch. Viktor Malinovský
obsah výkresu:	<b>VÝKRES RIŠENIA VEREJNÉHO TECHNICKÉHO VYBAVENIA - ZASOBOVANIE ENERGIAMI A TEPLOM</b>
názov akcie:	<b>ÚZEMNÝ PLÁN OBCE ROZHANOVCE ZMENY A DOPLNKY č.9</b>
mierka 1: 5 000	dátum: september 2021